


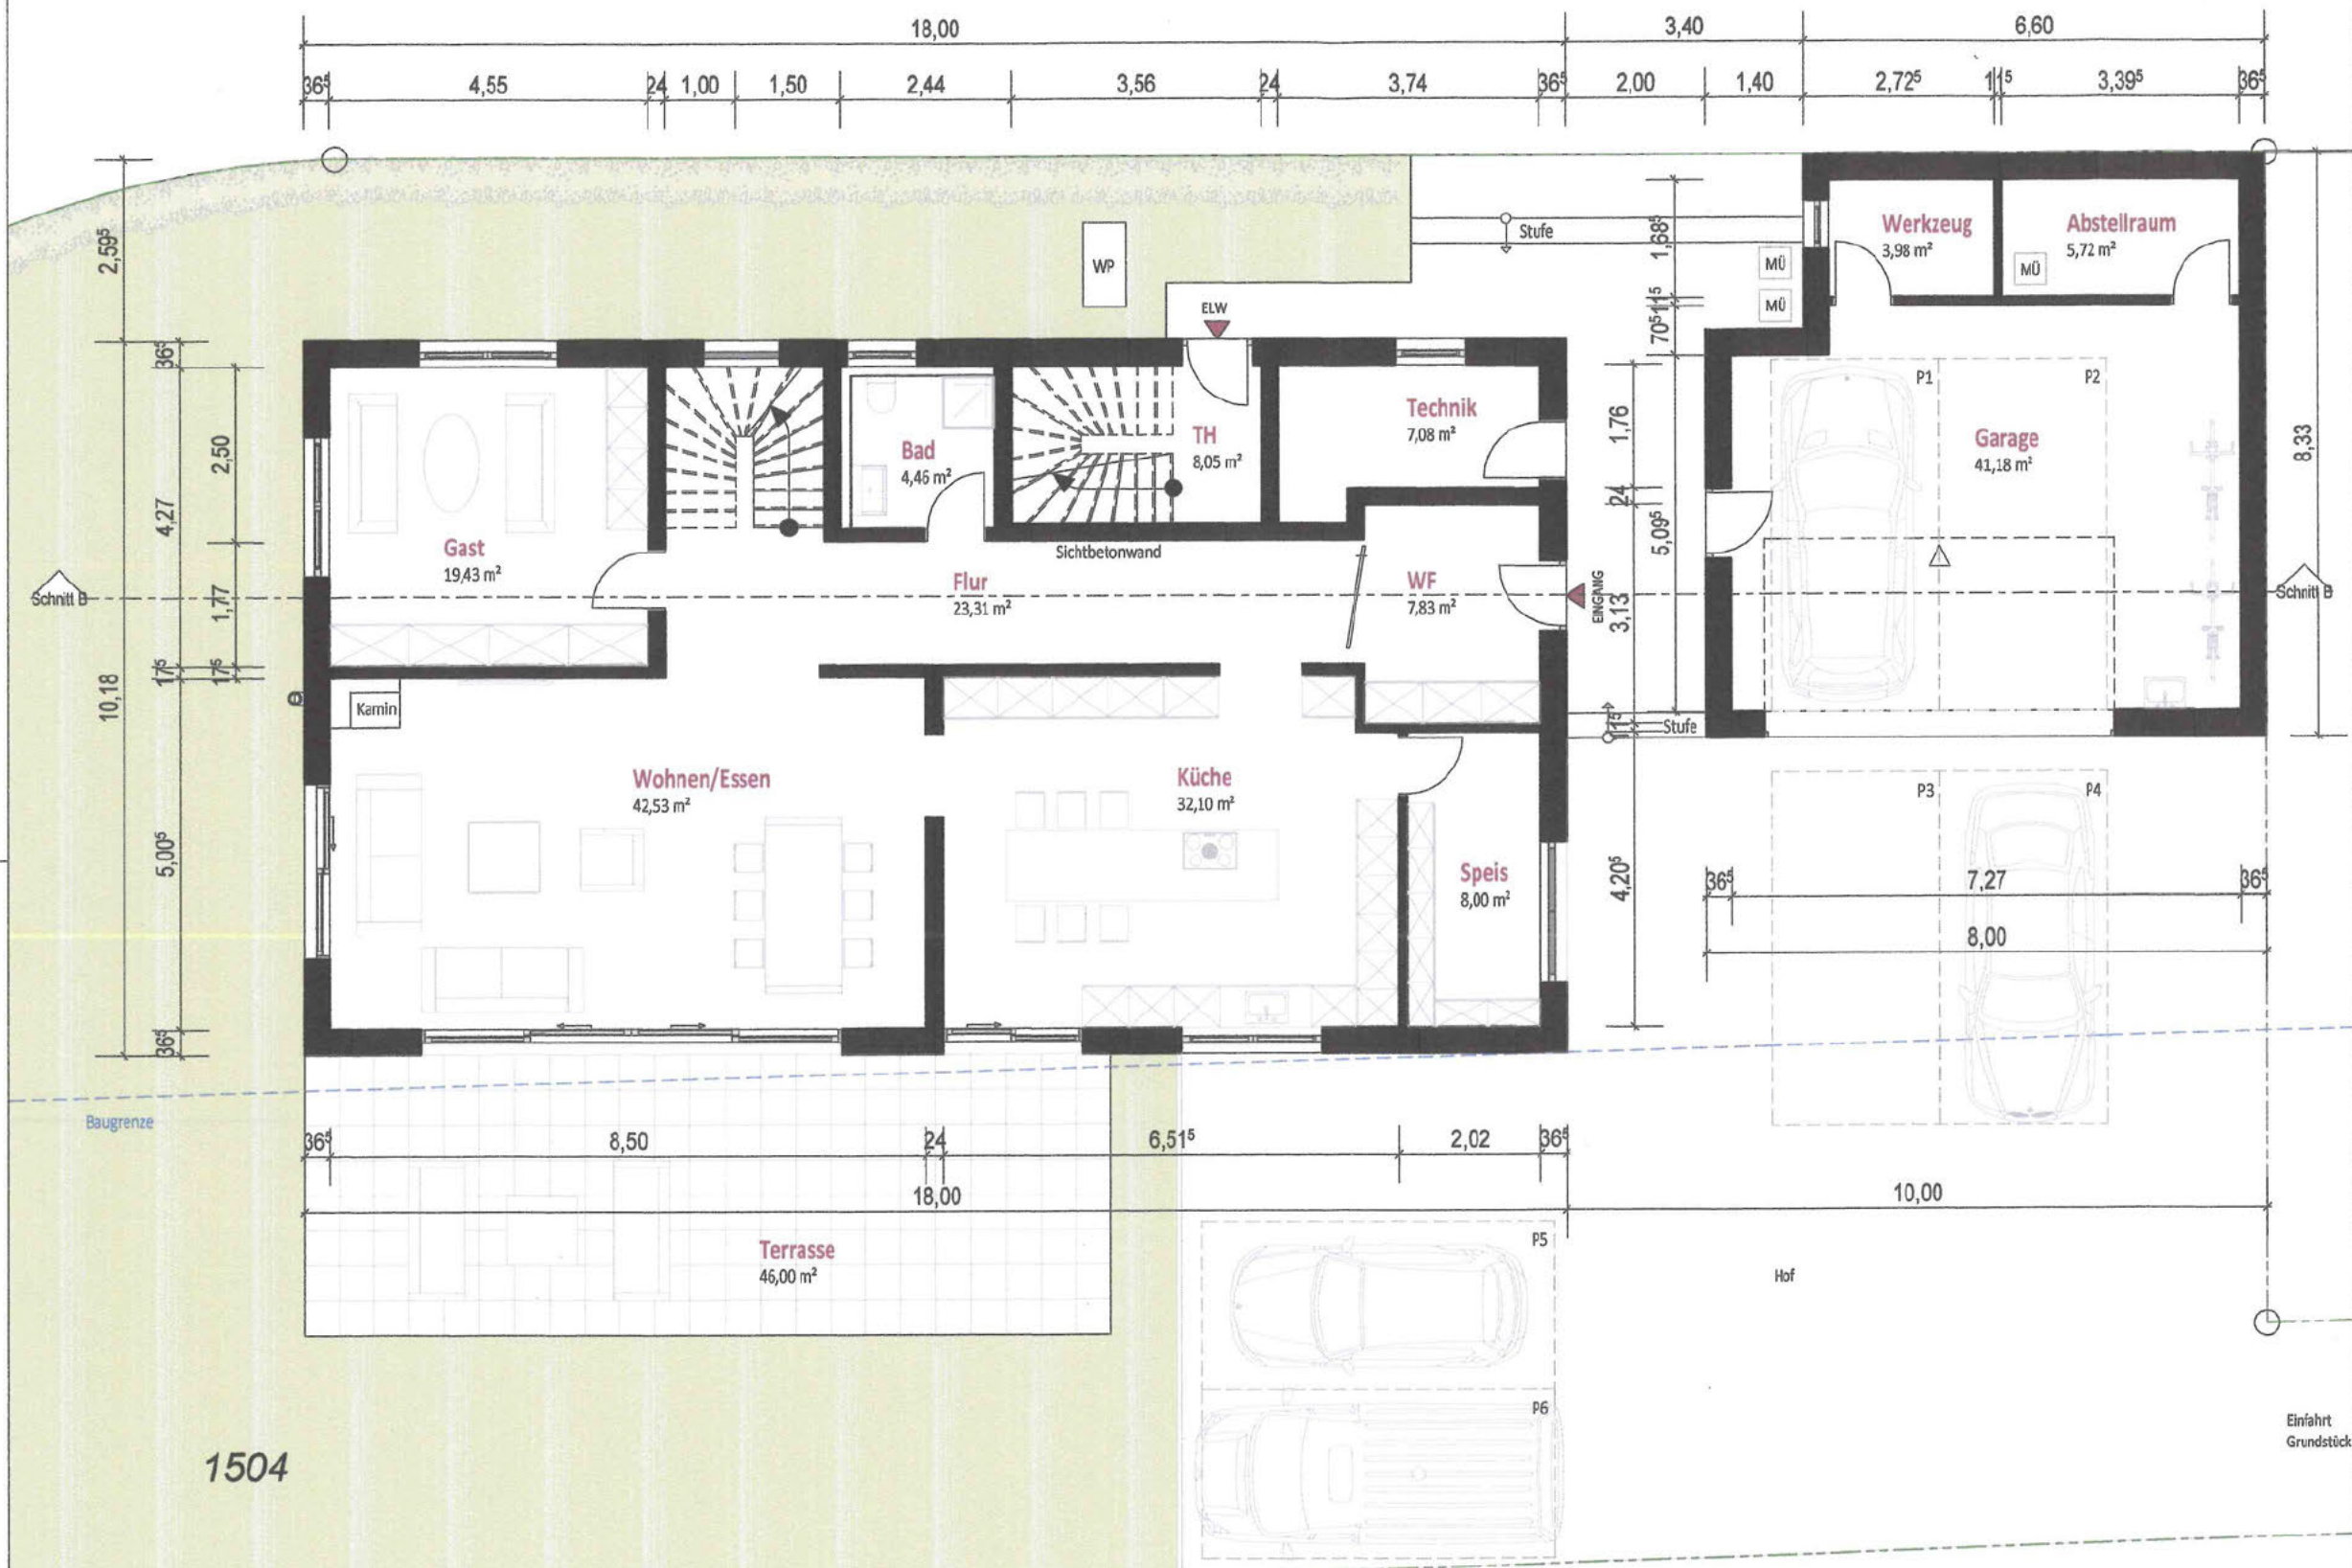

## BAUANTRAG

**BAUVORHABEN**  
Abbruch und Neubau eines EFH mit  
Doppelgarage und ELW

**BAUORT**  
Großes Wert 12  
Erbach  
Flurst.: 1504

**PLAN**  
Erdgeschoss

**NR**  
EP-01