


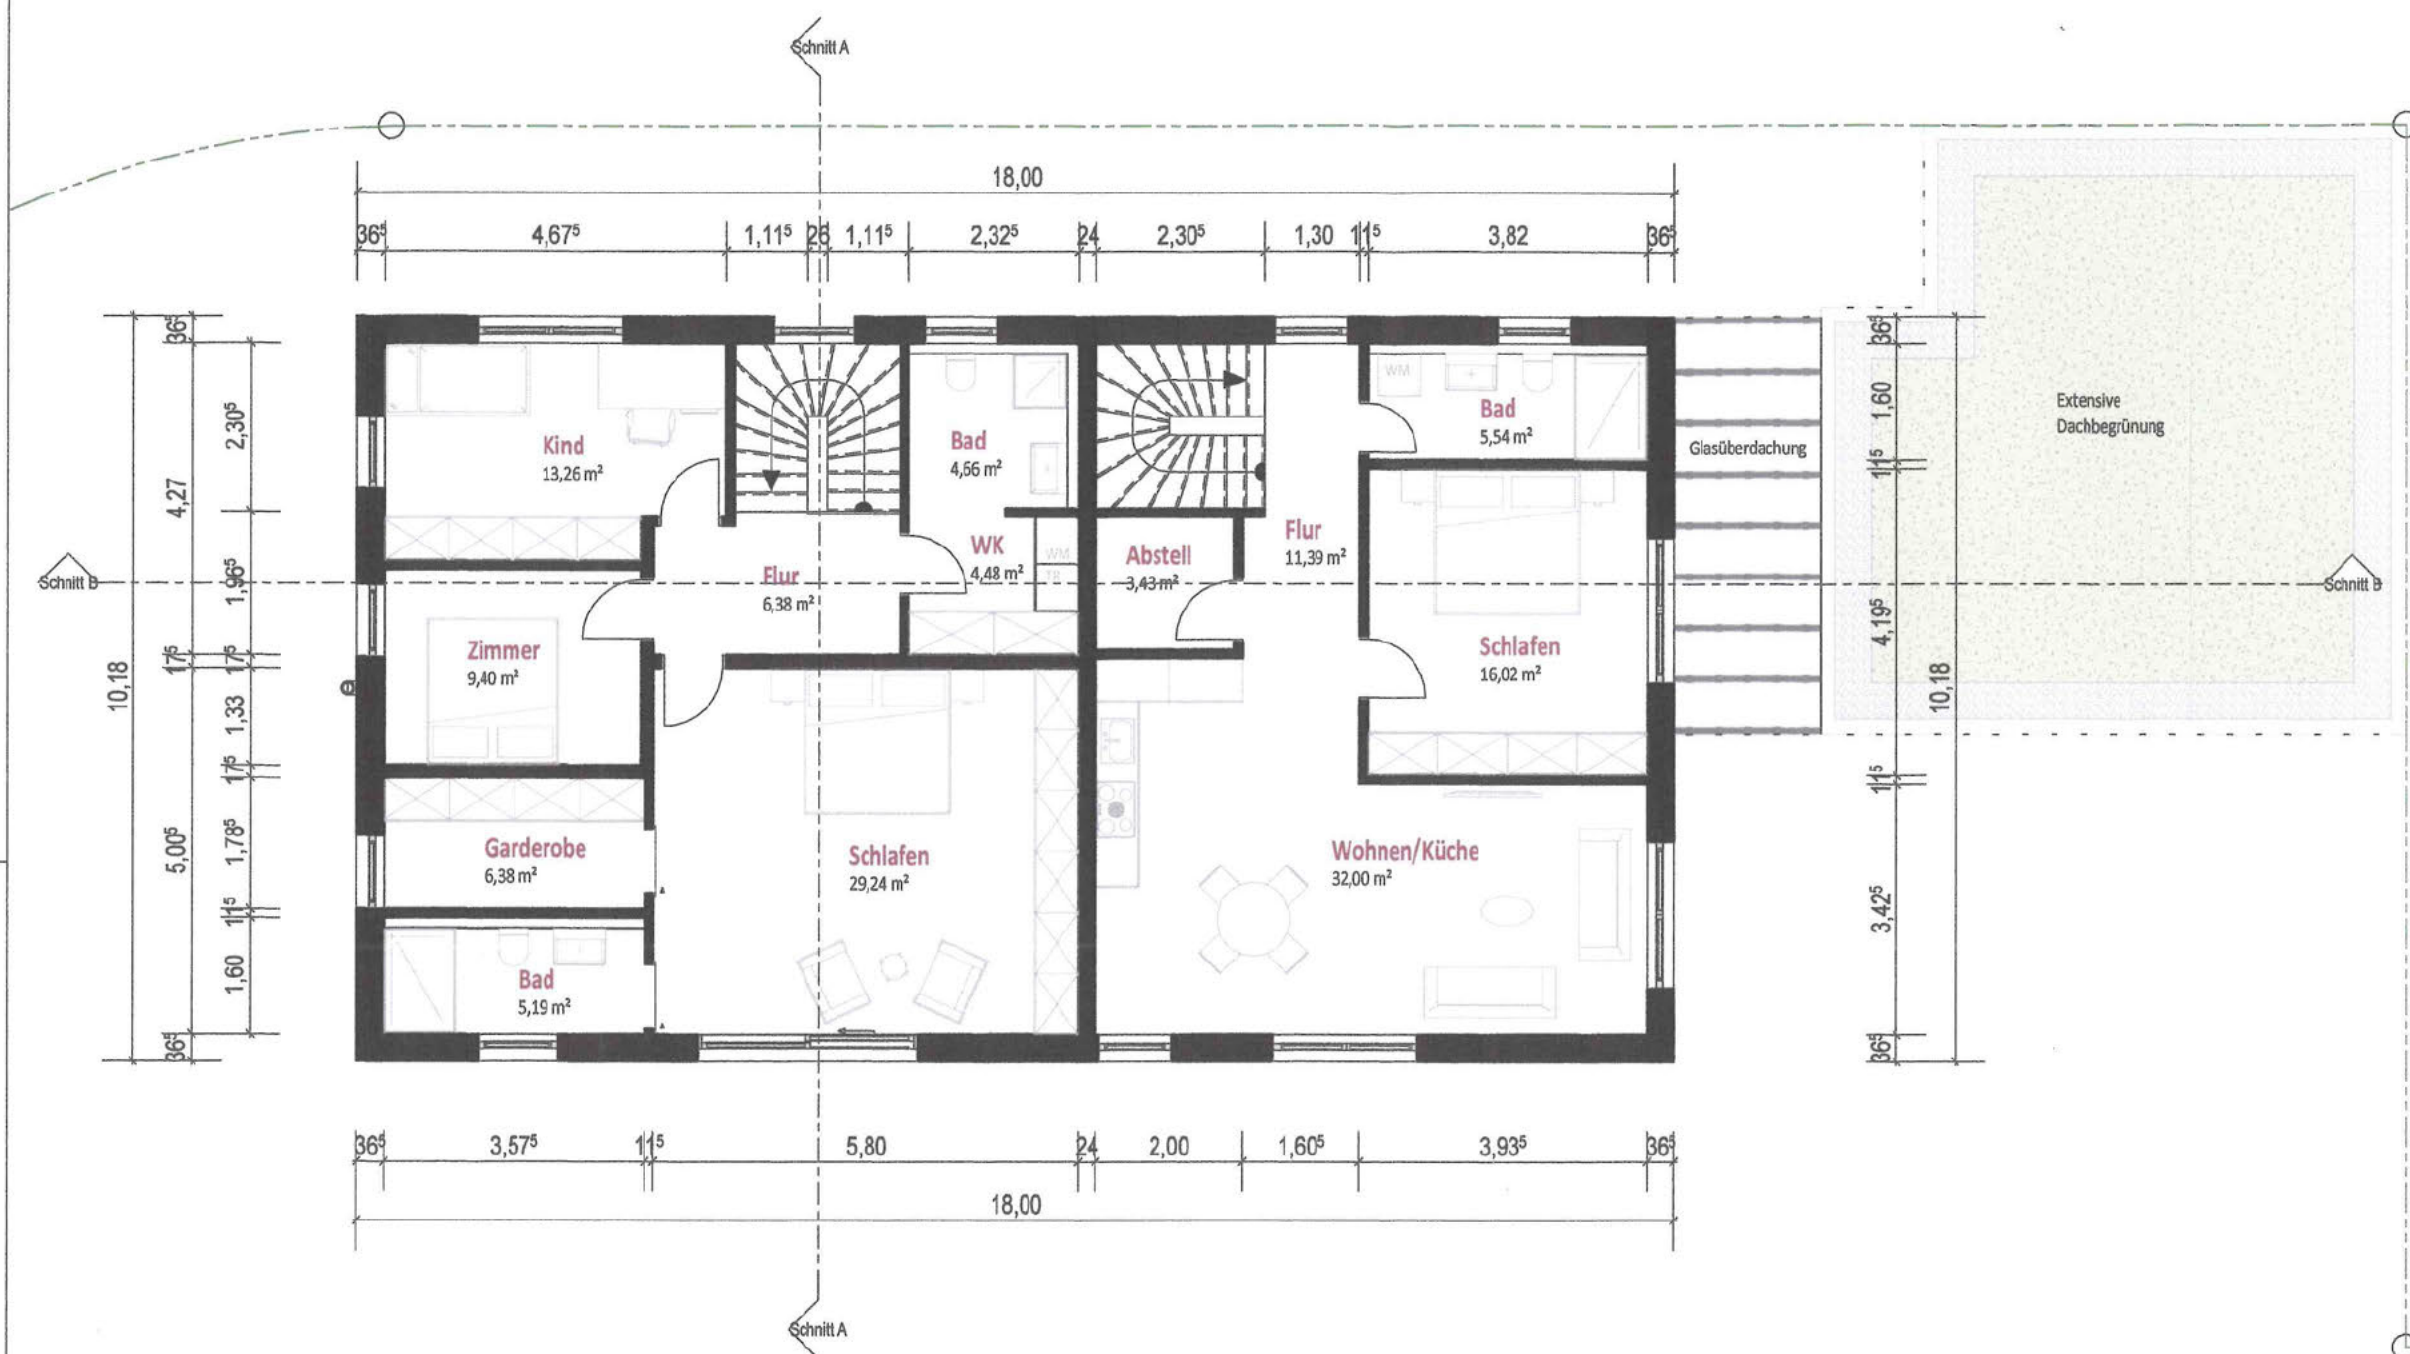

BAUANTRAG

BAUVORHABEN
Abbruch und Neubau eines EFH mit Doppelgarage und ELW

BAUORT
Großes Wert 12
Erbach
Flurst.: 1504

PLAN
Obergeschoss

NR
EP-02