


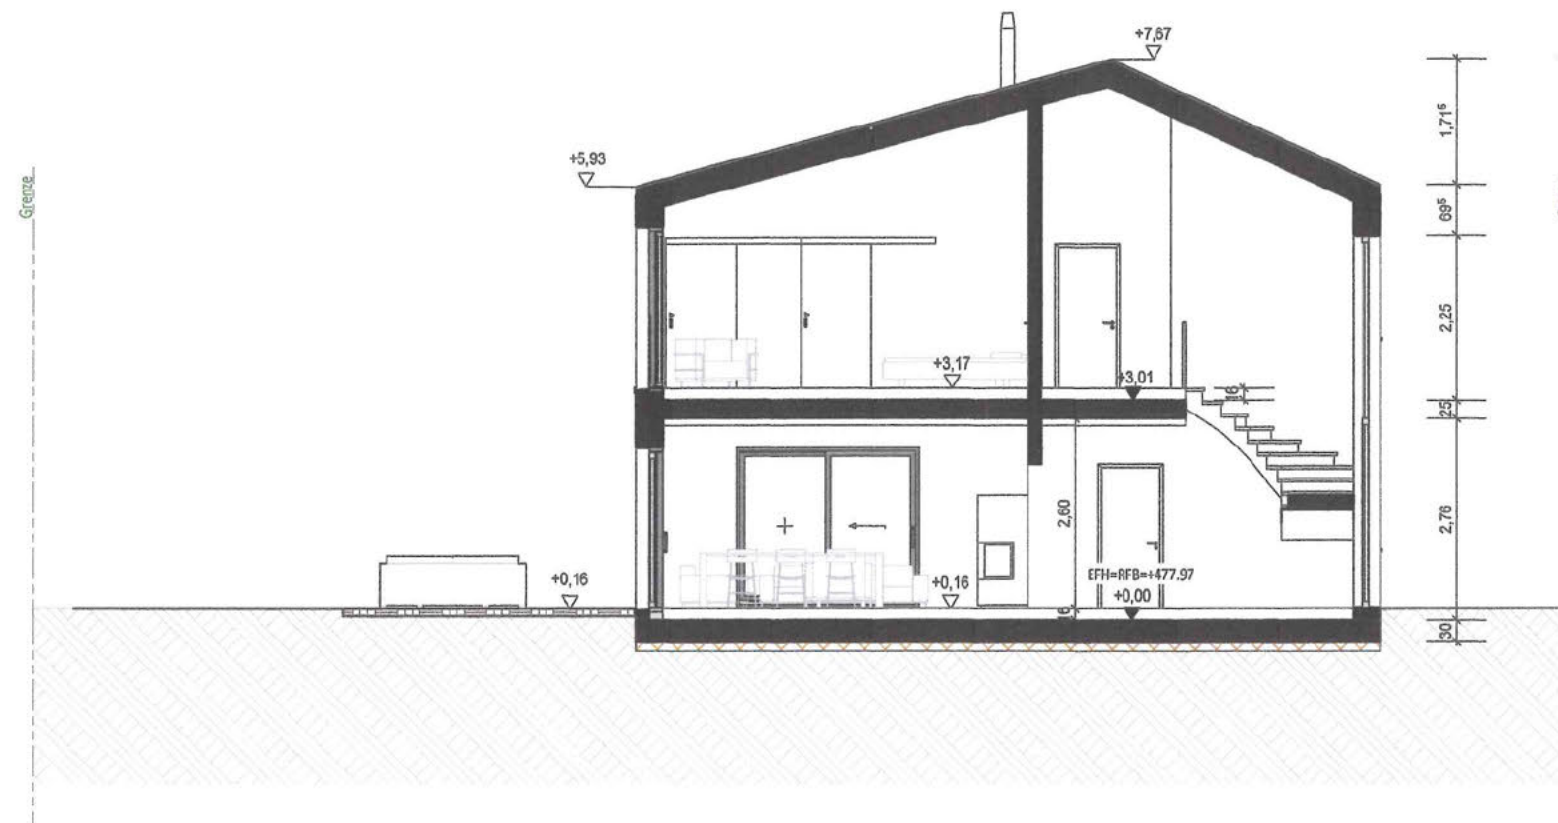

Schnitt A-A



Schnitt B-B

BAUANTRAG

BAUVORHABEN
Abbruch und Neubau eines EFH mit
Doppelgarage und ELW

BAUORT
Großes Wert 12
Erbach
Flurst.: 1504

PLAN
Schnitte

NR
EP-03