
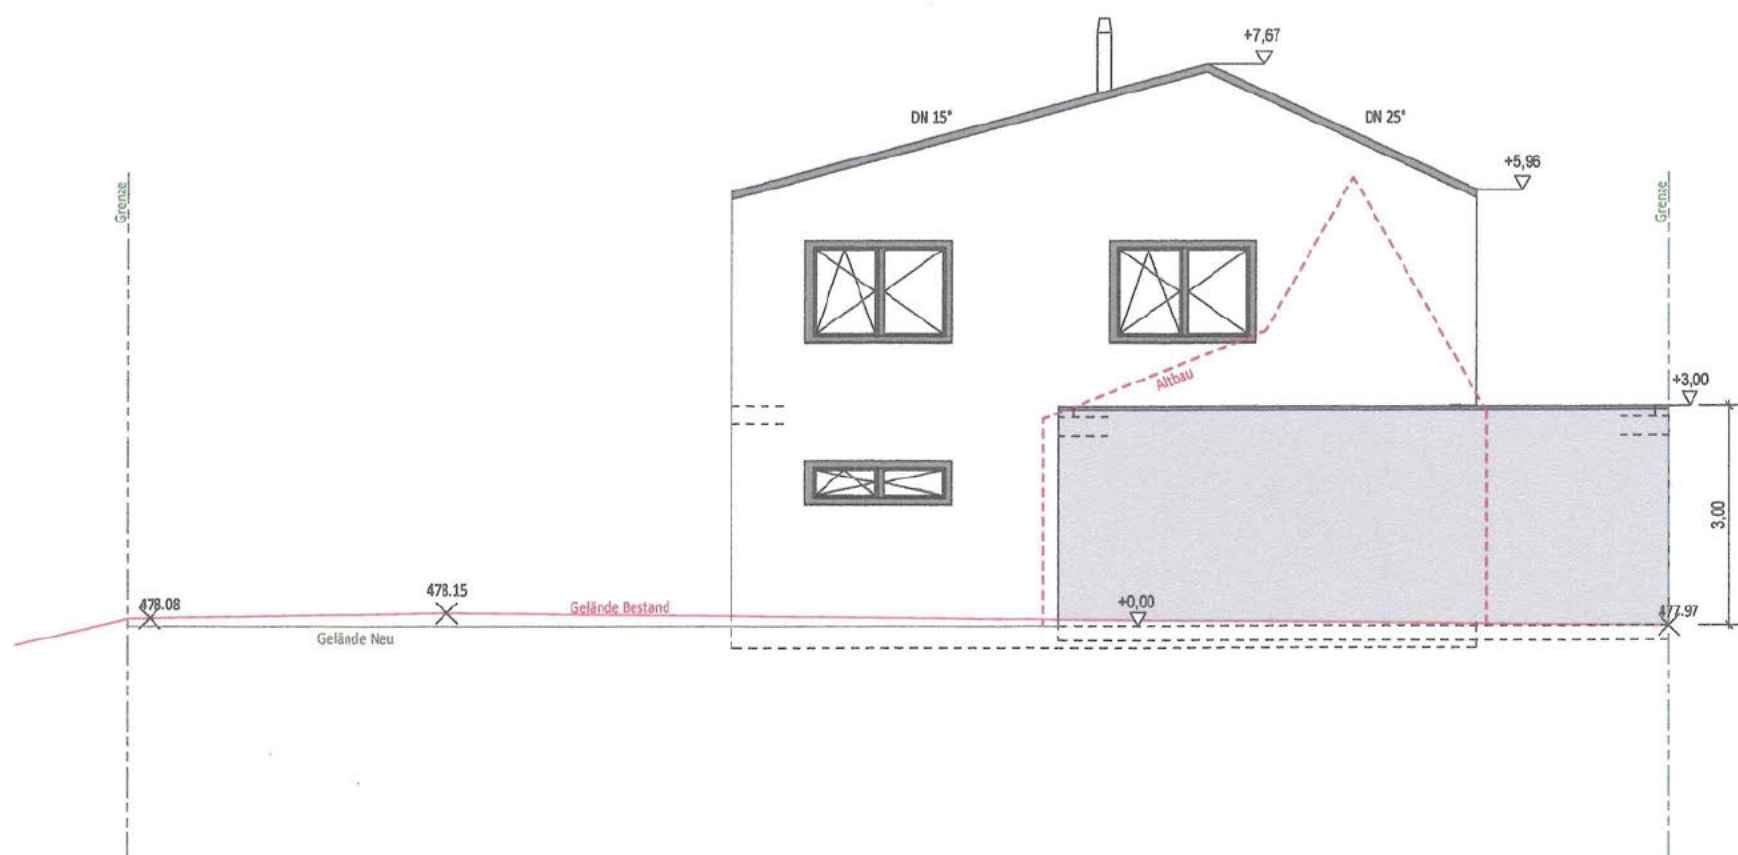


Nordansicht

Ostansicht

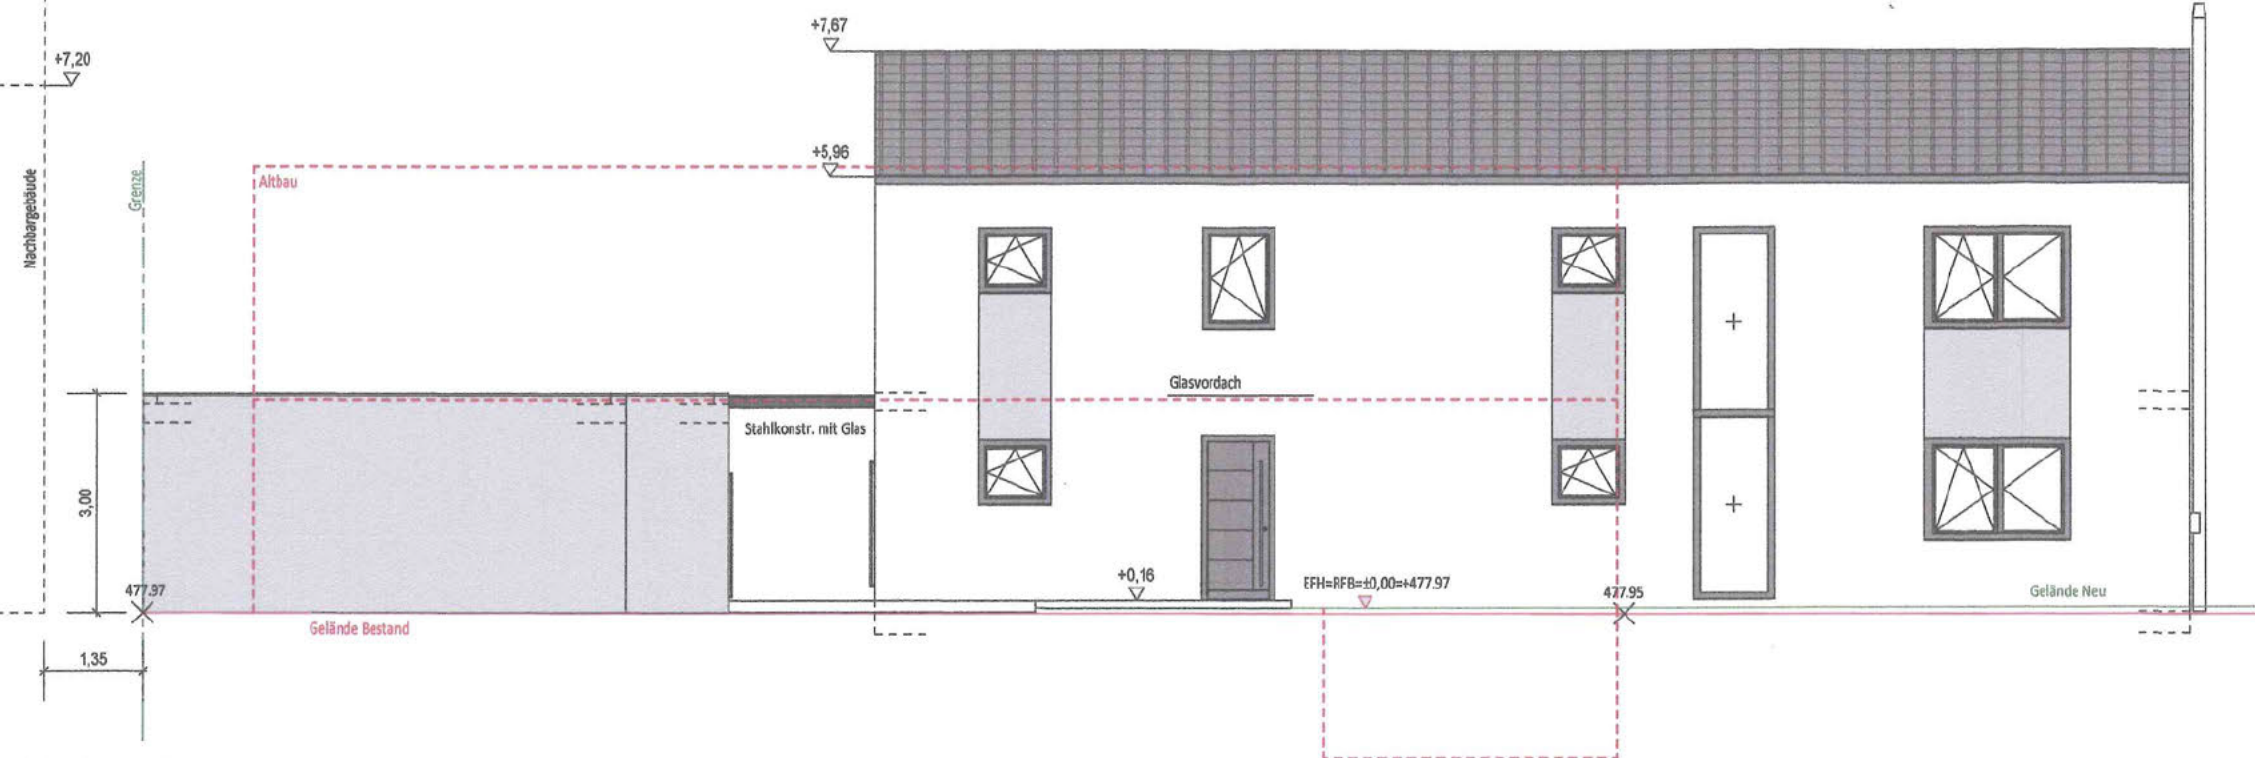

BAUANTRAG

BAUVORHABEN
Abbruch und Neubau eines EFH mit
Doppelgarage und ELW

BAUORT
Großes Wert 12
Erbach
Flurst.: 1504

PLAN
Nord- und Ostansicht

NR
EP-04