

## BAUANTRAG


**BAUVORHABEN**  
Abbruch und Neubau eines EFH mit  
Doppelgarage und ELW

**BAUORT**  
Großes Wert 12  
Erbach  
Flurst.: 1504

**PLAN**  
Süd- und Westansicht

**NR**  
EP-05

Südansicht

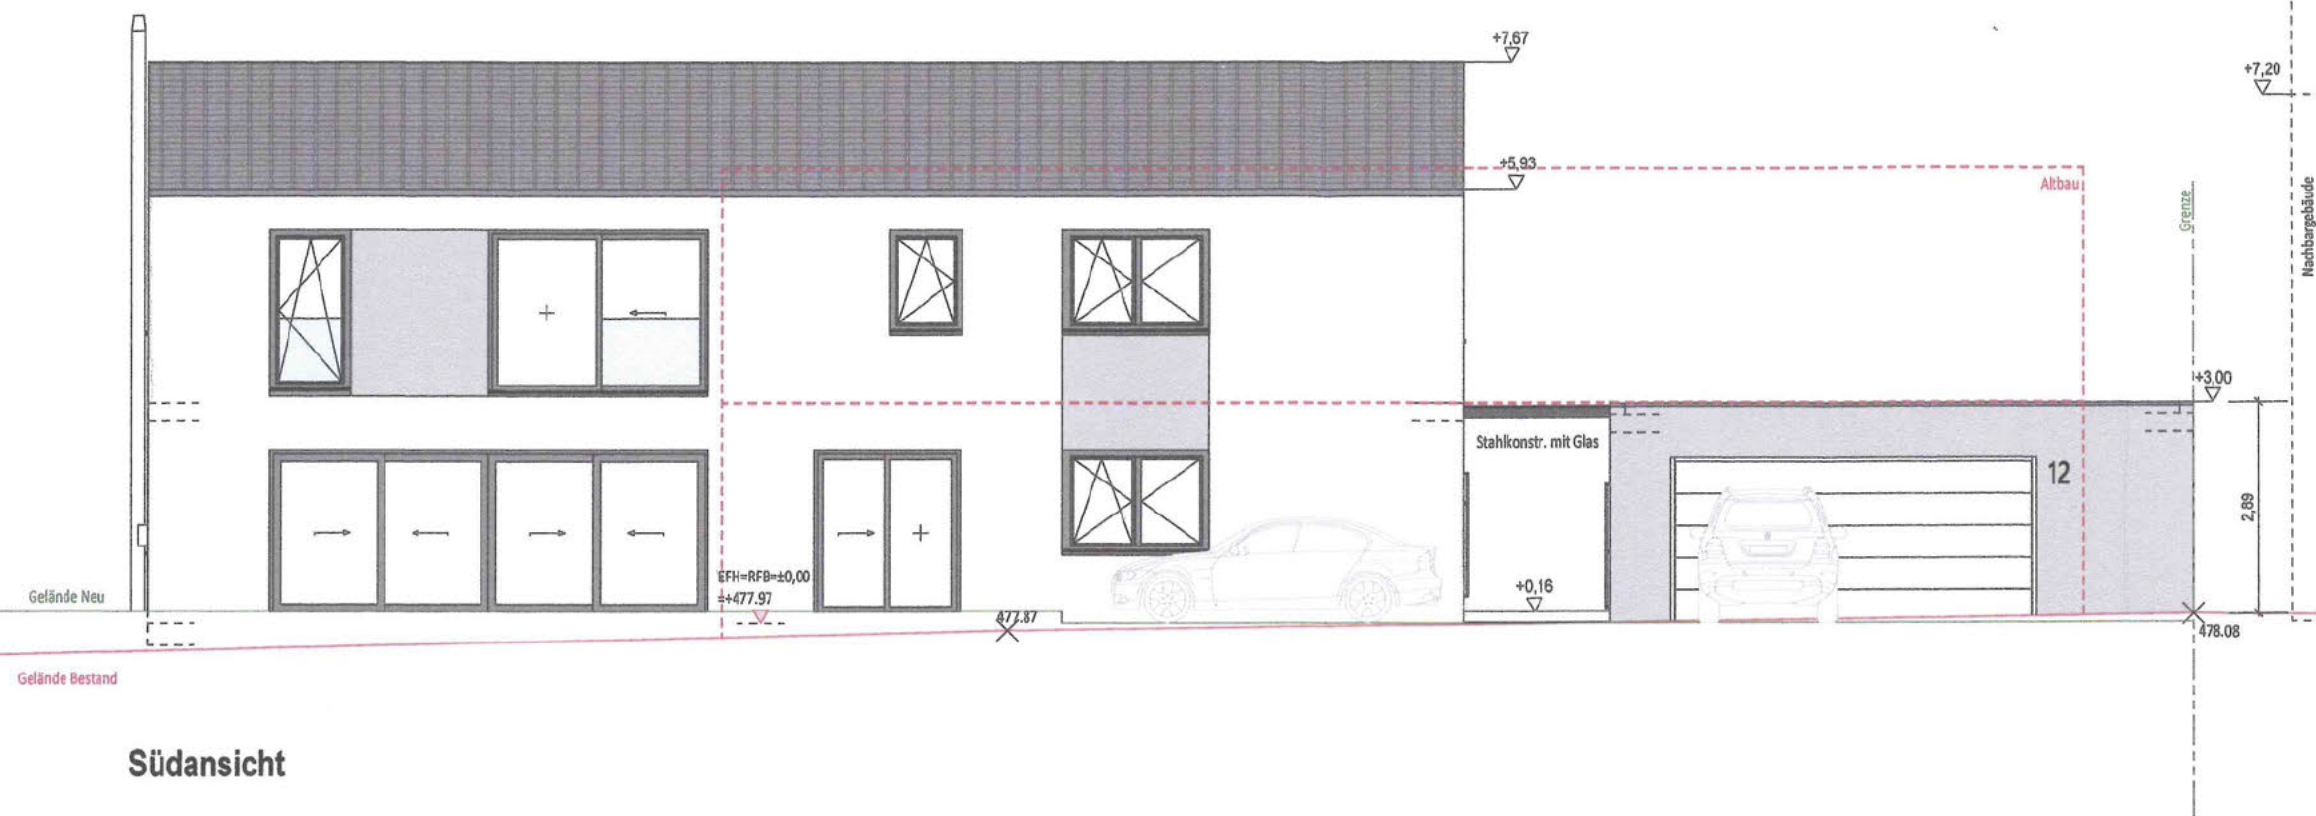

Westansicht

