


Ansicht West

B

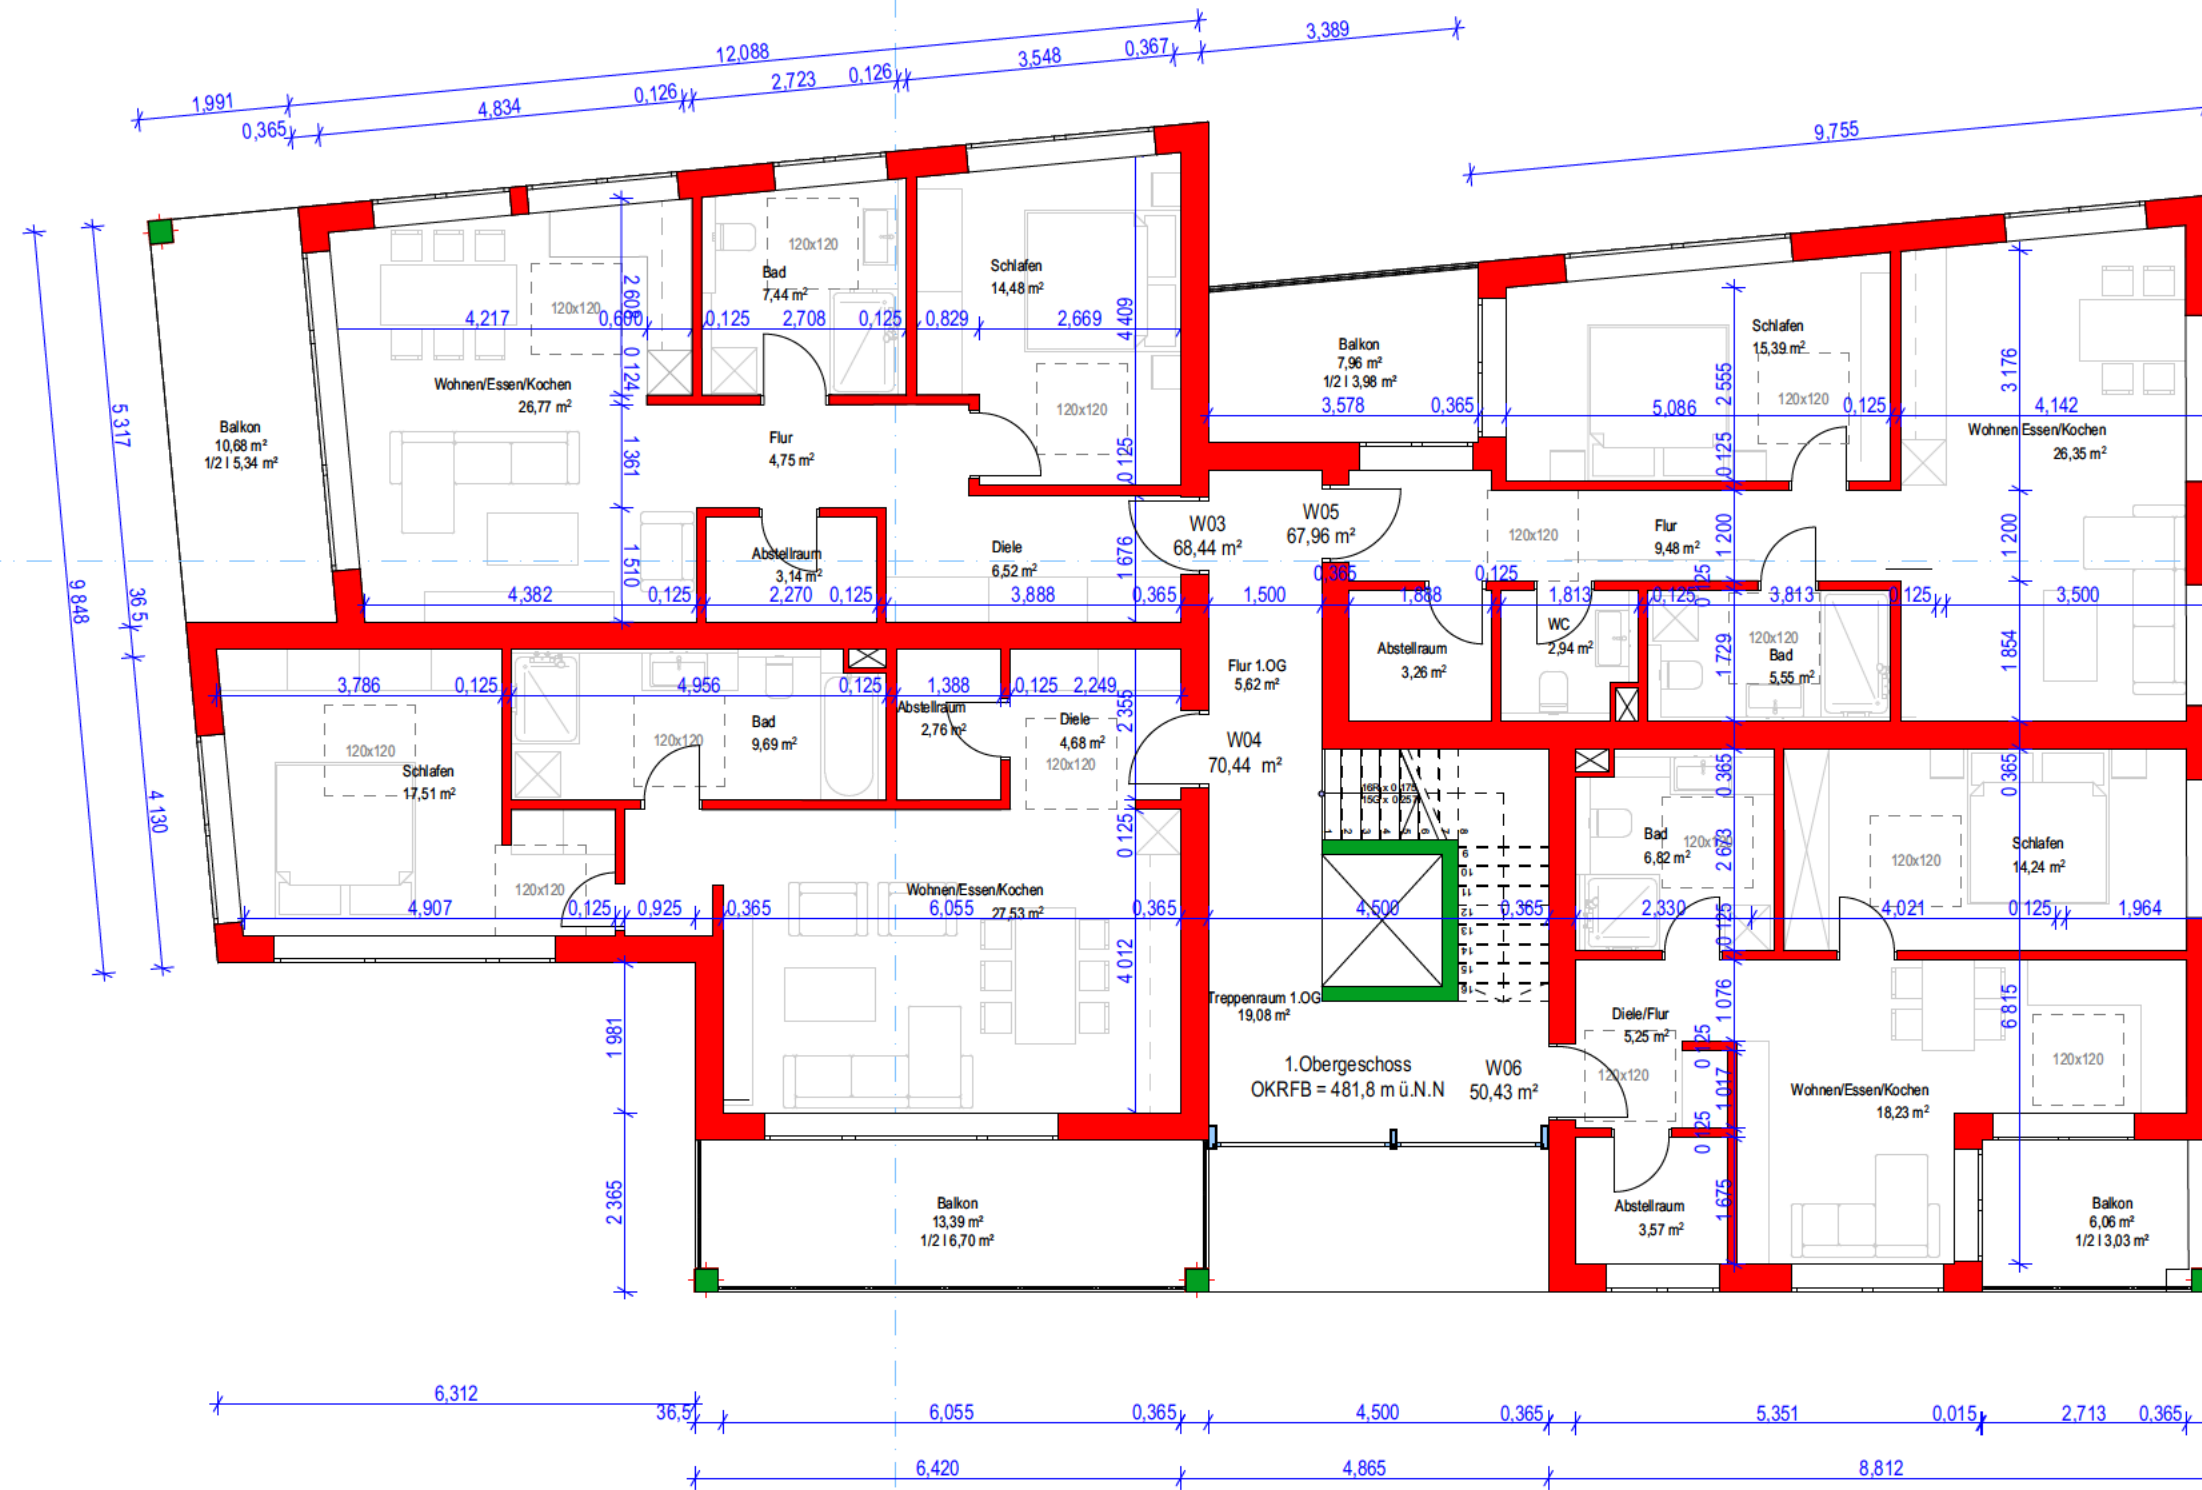

Ansicht Süd

S-05

S-05

Ansicht Ost

Baugesuch		M 1 : 100
1. Obergeschoss		
Bauvorhaben: Abbruch der bestehenden Wohngebäude, Neubau eines Wohngebäudes mit 9 Wohnungen, einer Tiefgarage mit 10 Stellplätzen sowie 3 oberirdischen Stellplätzen.		Bauort: Gutenbergstr. 1 89155 Erbach Flurstück 1515/8