


Ansicht West

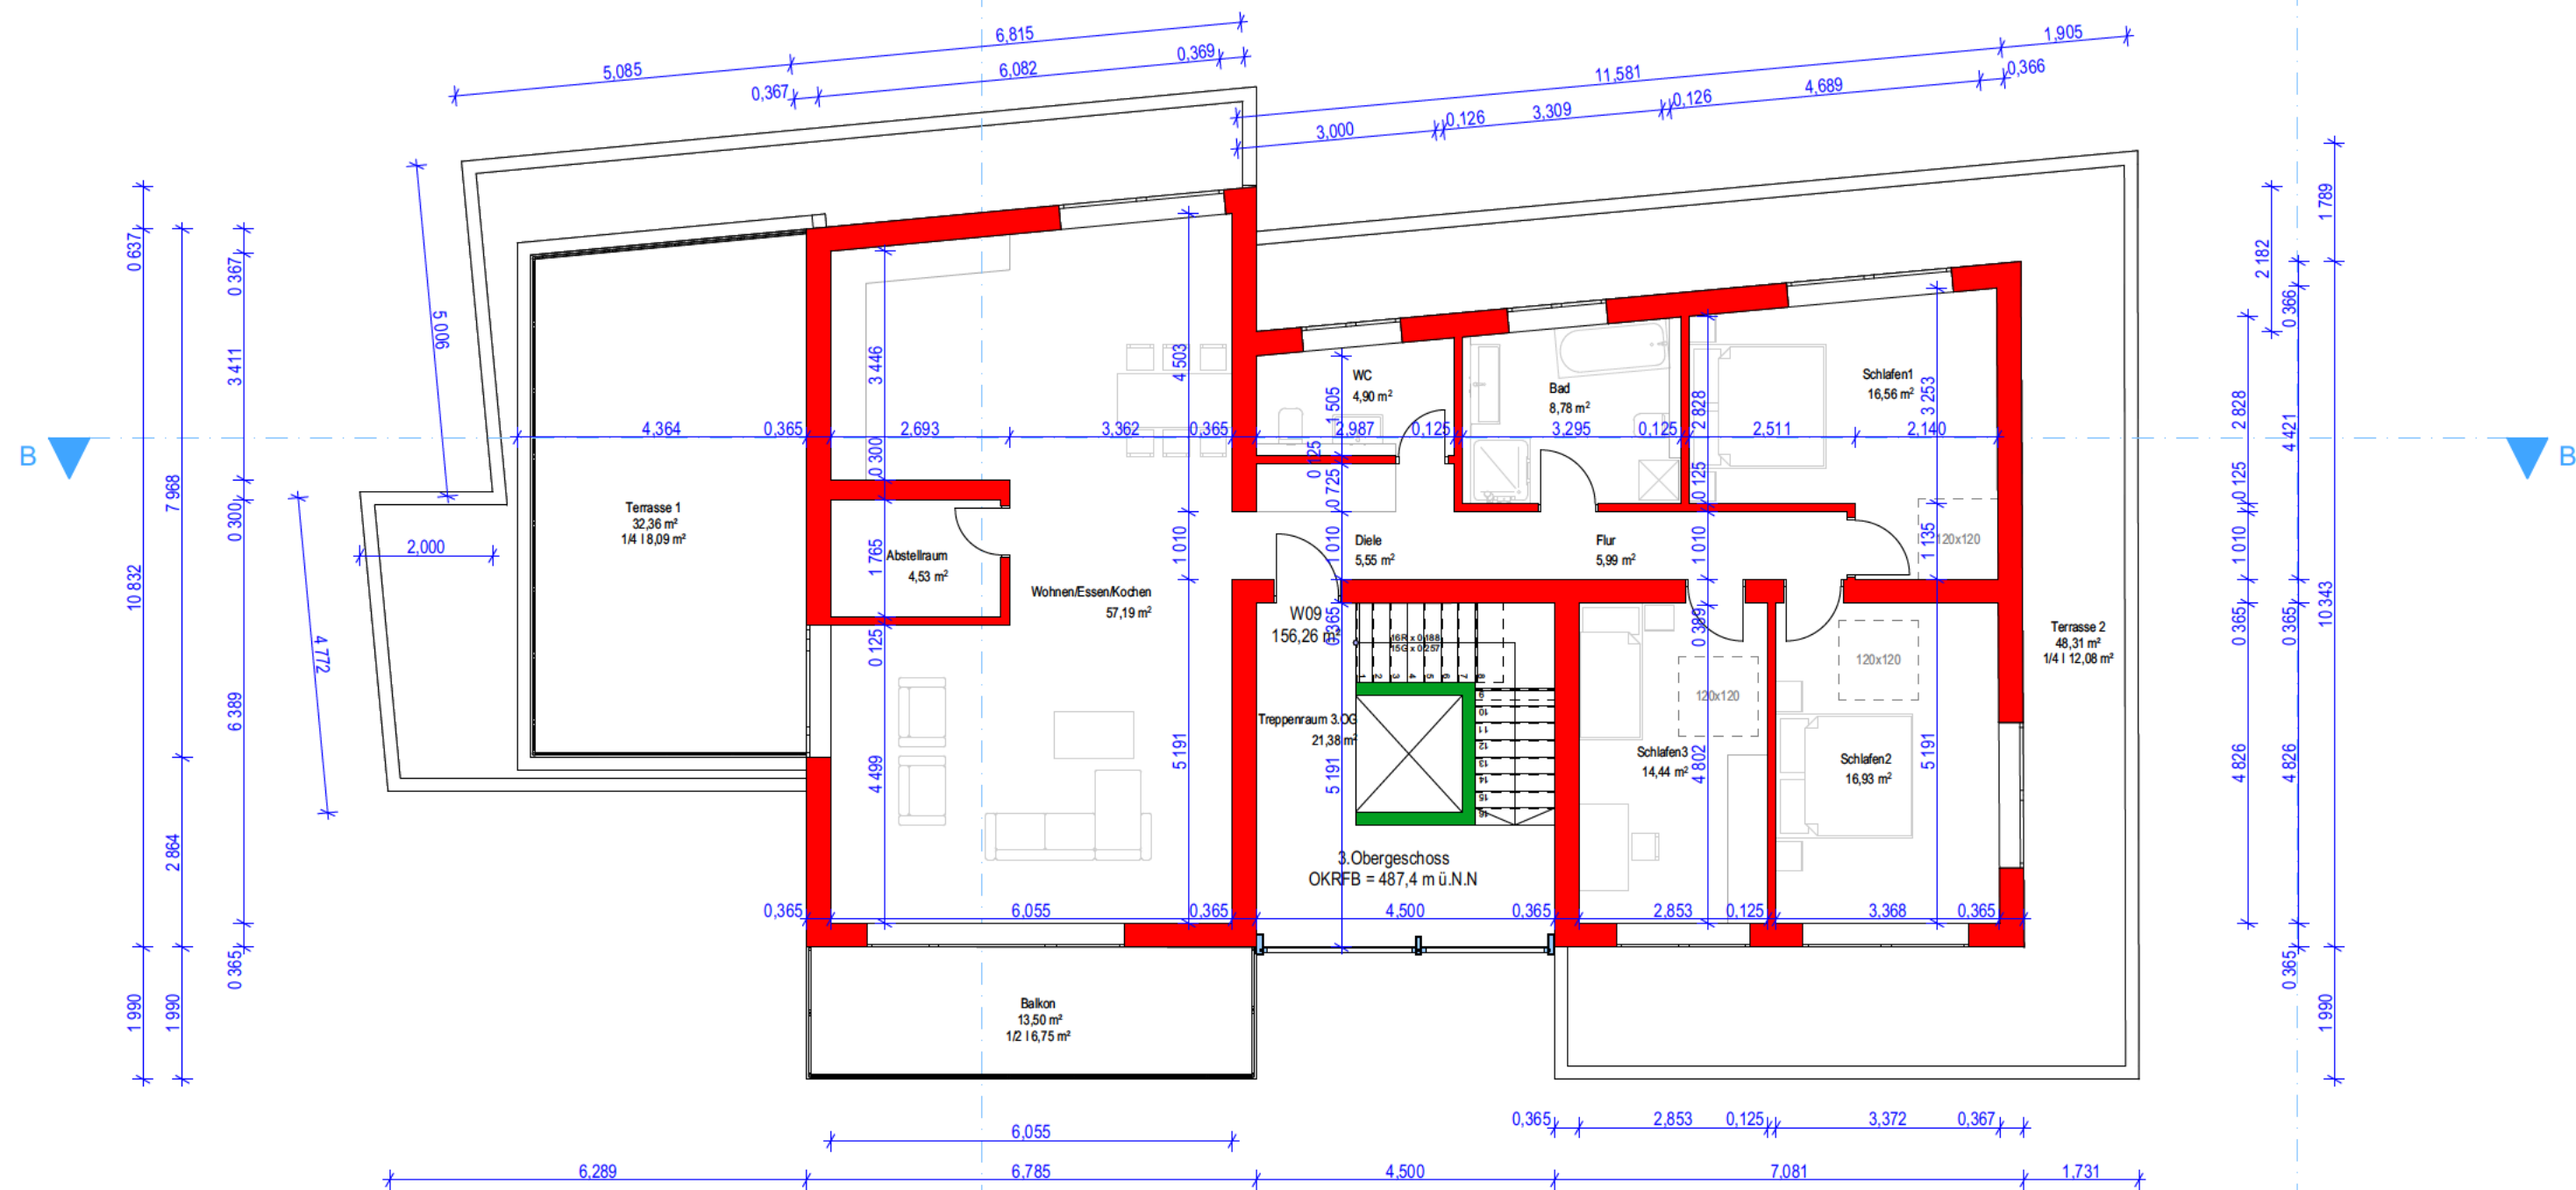

Ansicht Süd

Baugesuch

M 1 : 100

3. Obergeschoss

Bauvorhaben:
Abbruch der bestehenden Wohngebäude,
Neubau eines Wohngebäudes mit
9 Wohnungen, einer Tiefgarage mit 10
Stellplätzen sowie 3 oberirdischen
Stellplätzen.

Bauort:
Gutenbergstr. 1
89155 Erbach
Flurstück 1515/8