



Schnitt B-B

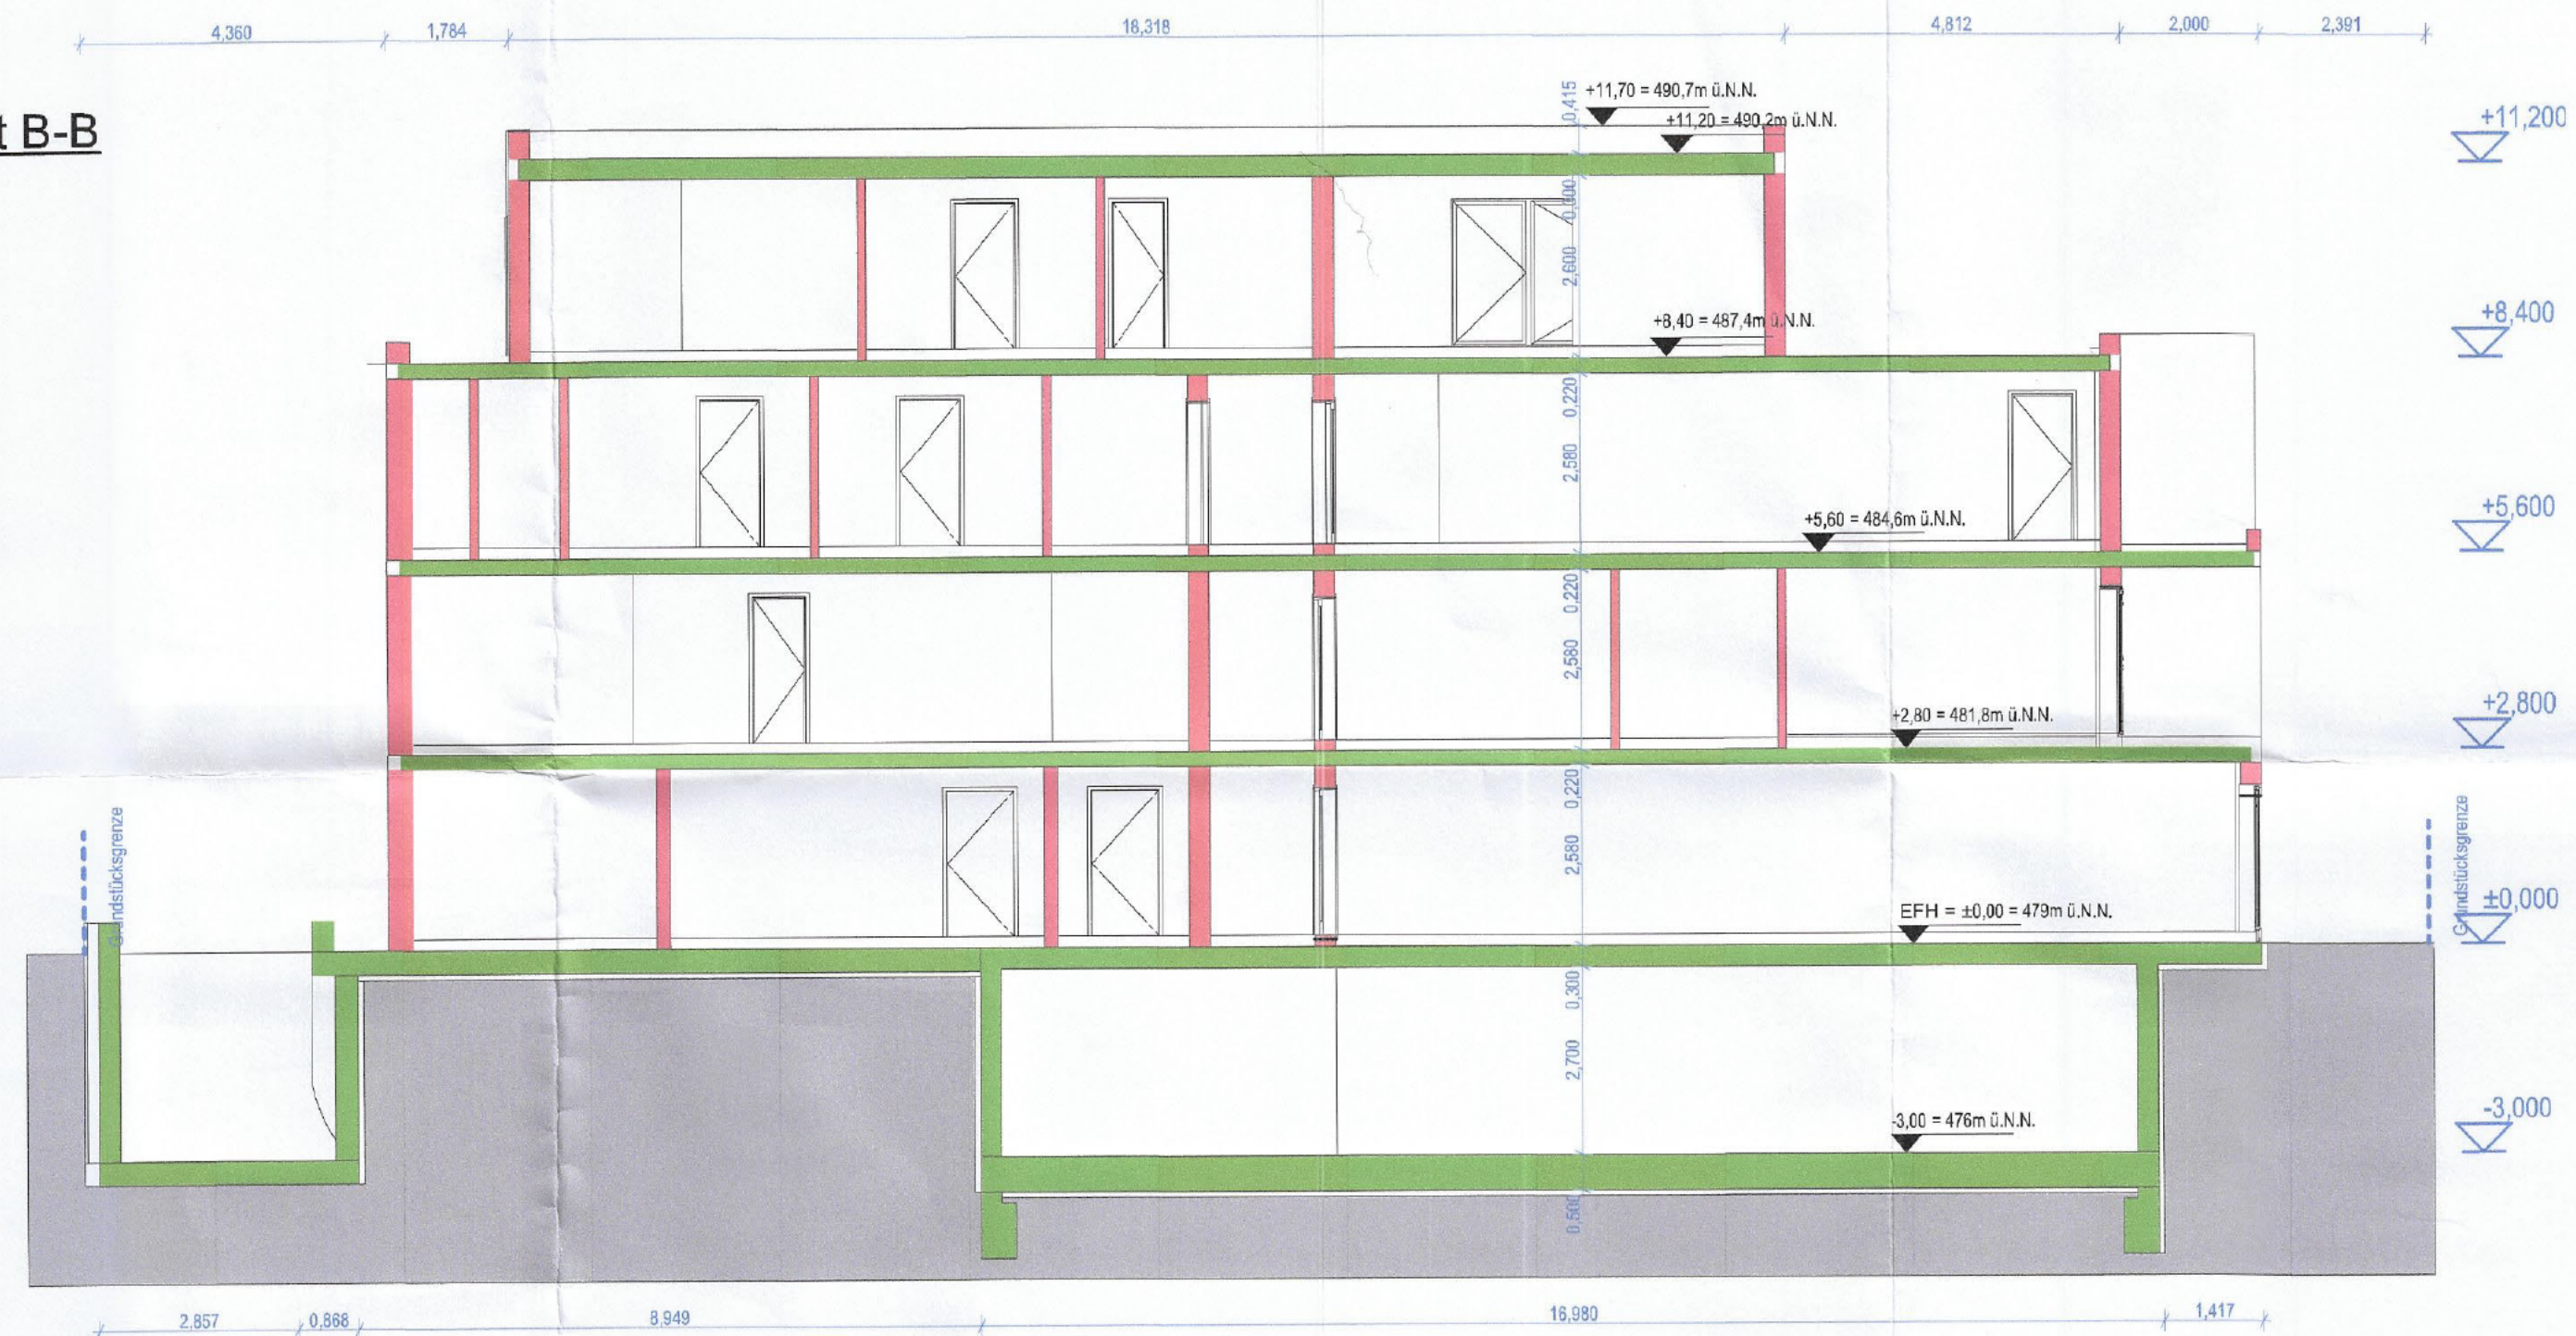

Schnitt A-A

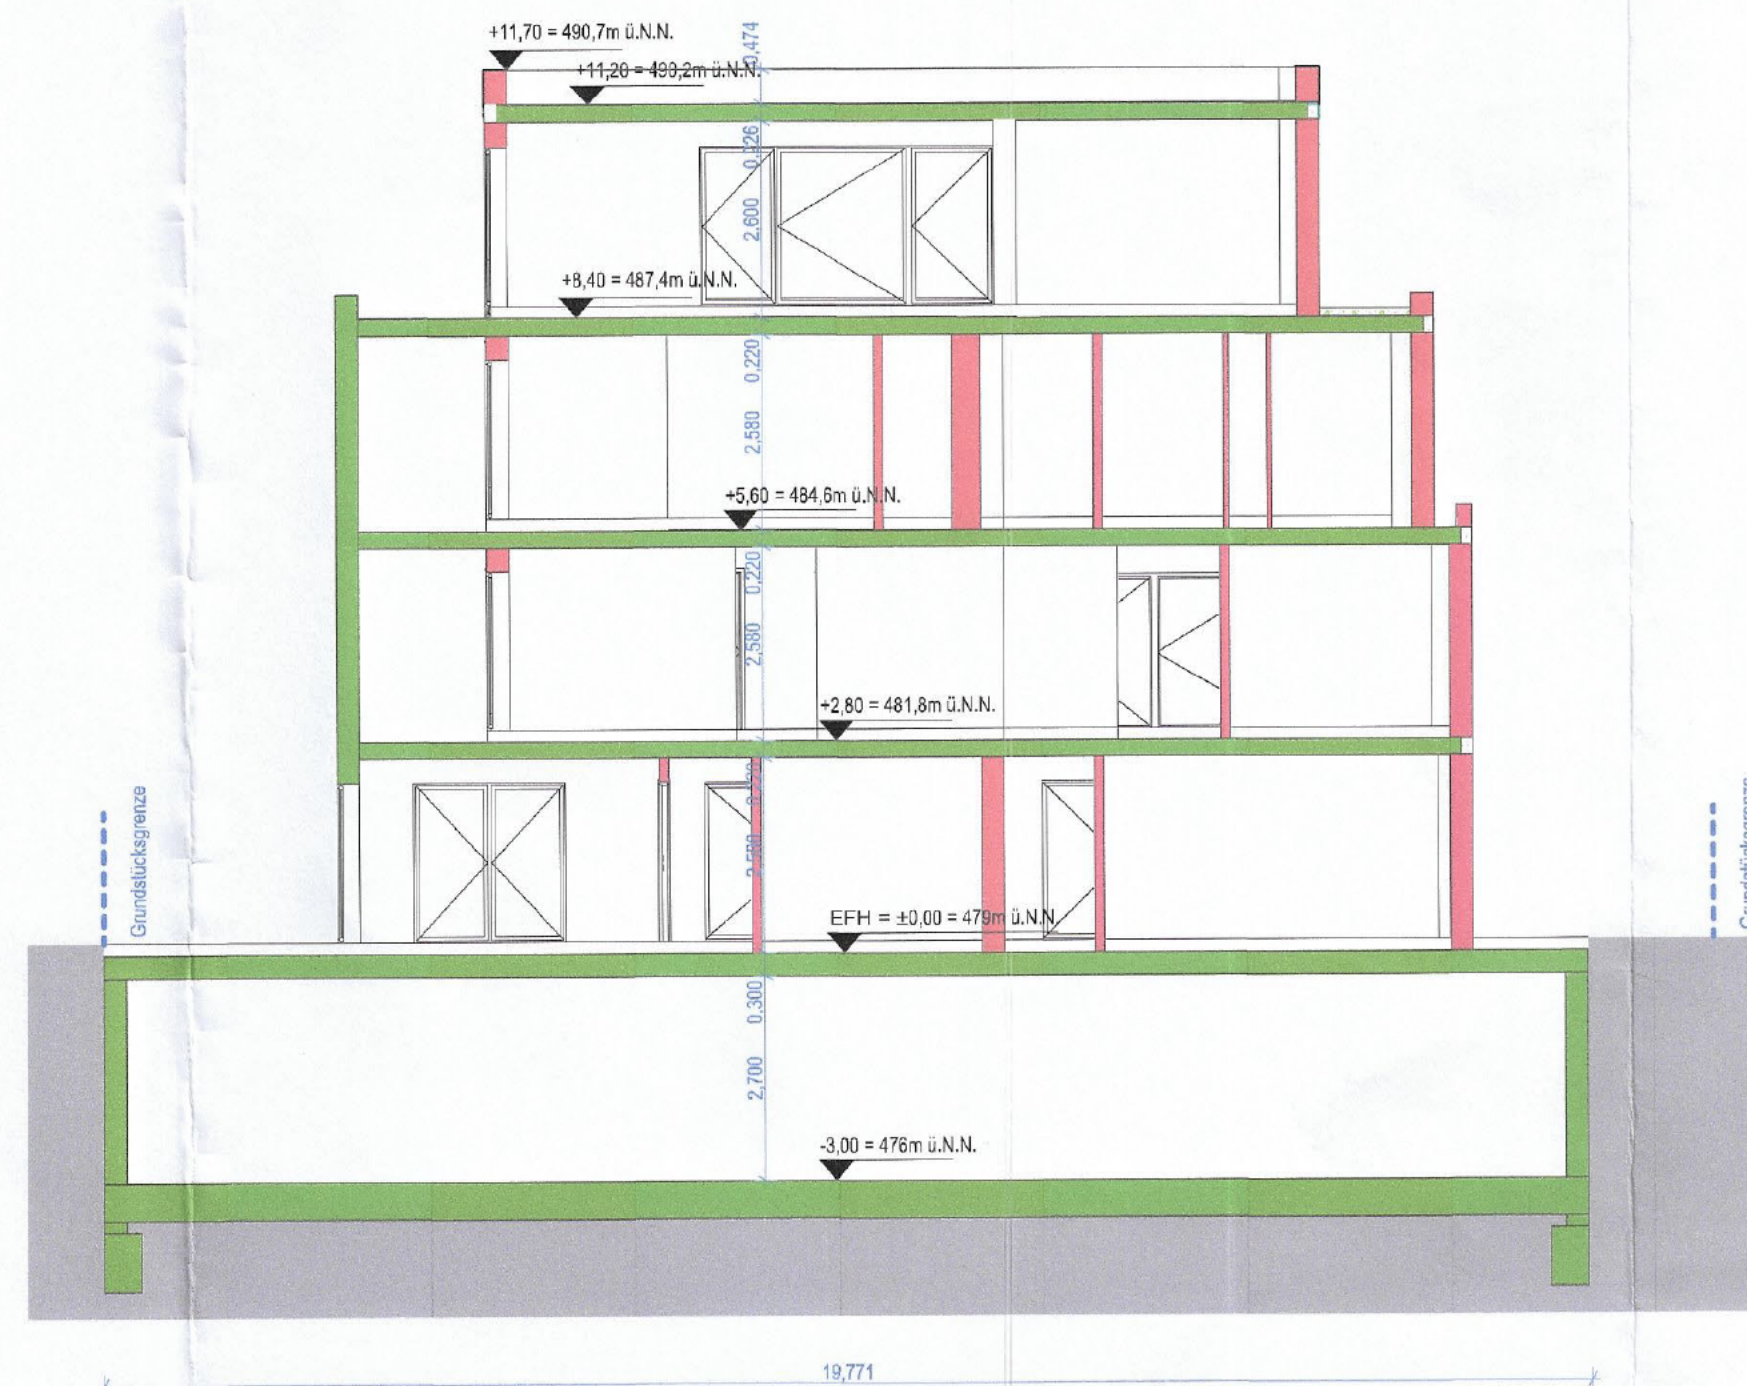

Baugesuch

M 1 : 100

Schnitt A-A

Schnitt B-B

Bauvorhaben:

Abbruch der bestehenden Wohngebäude,
Neubau eines Wohngebäudes mit
9 Wohnungen, einer Tiefgarage mit 10
Stellplätzen sowie 3 oberirdischen
Stellplätzen.

Bauort:

Gutenbergstr. 1
89155 Erbach
Flurstück 1515/8