



Ansicht Nord

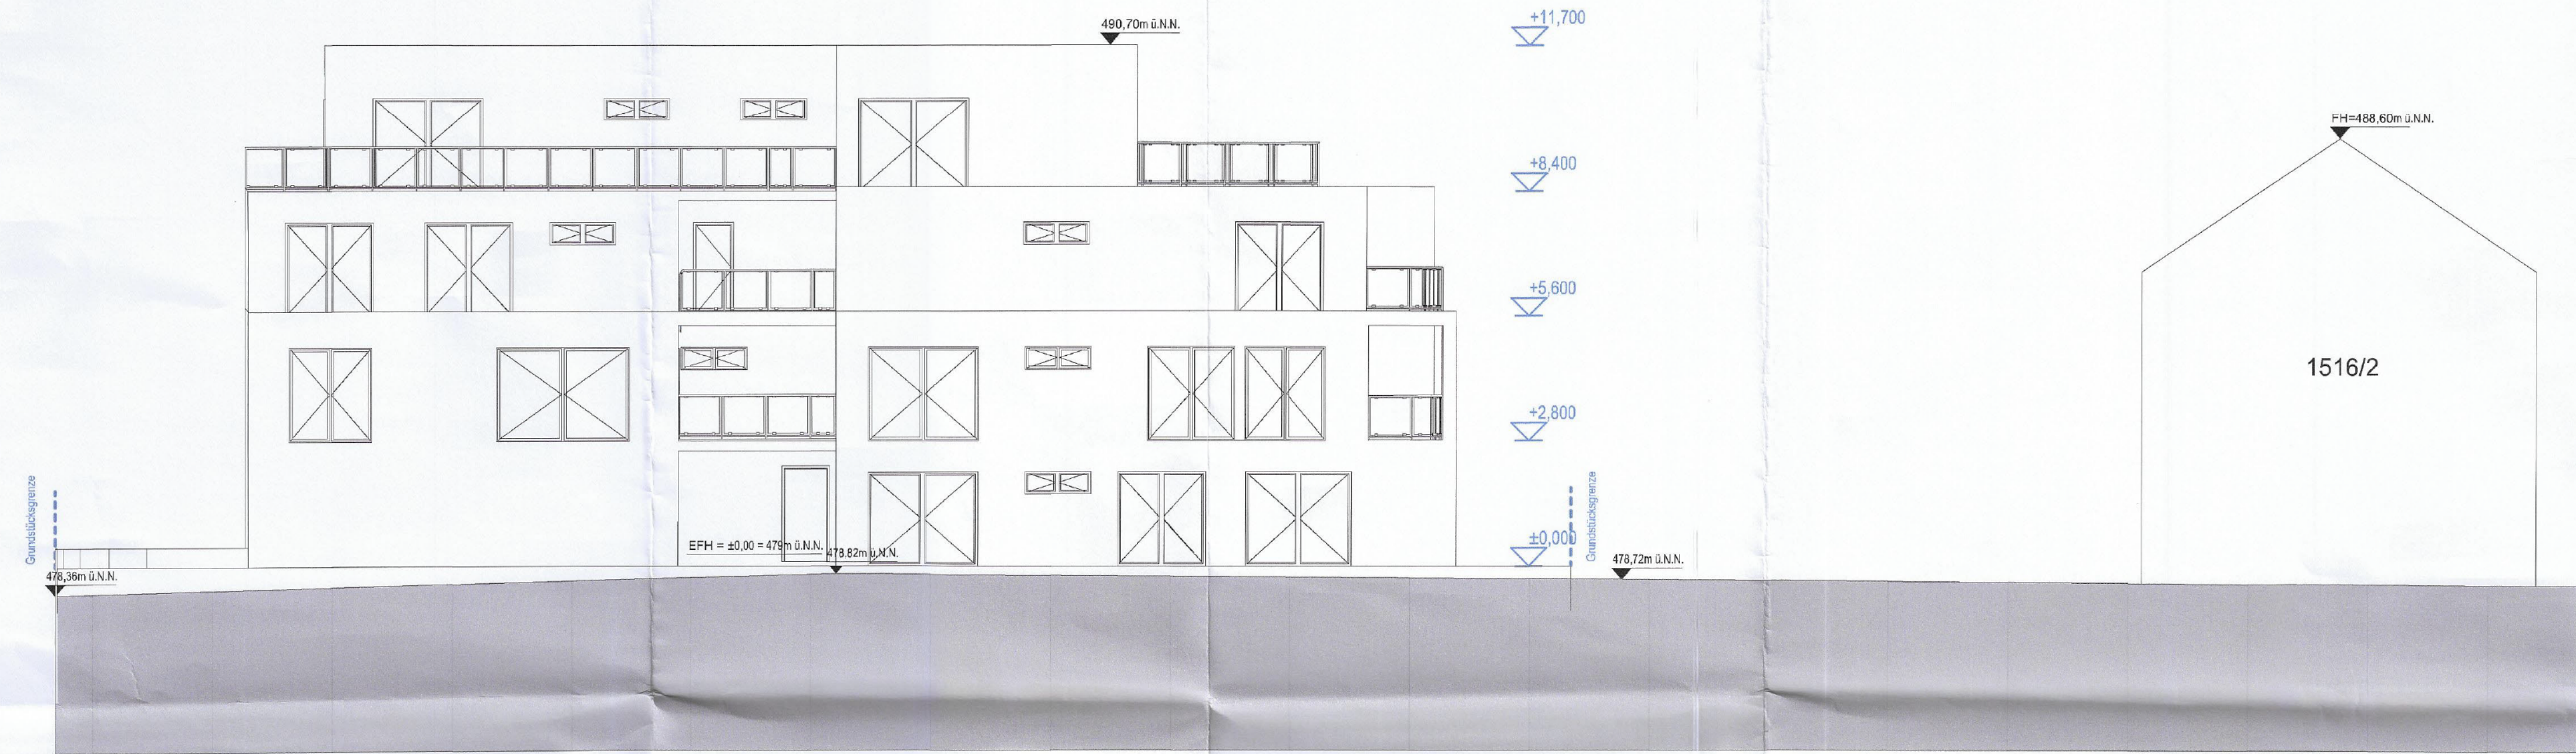

Ansicht Süd

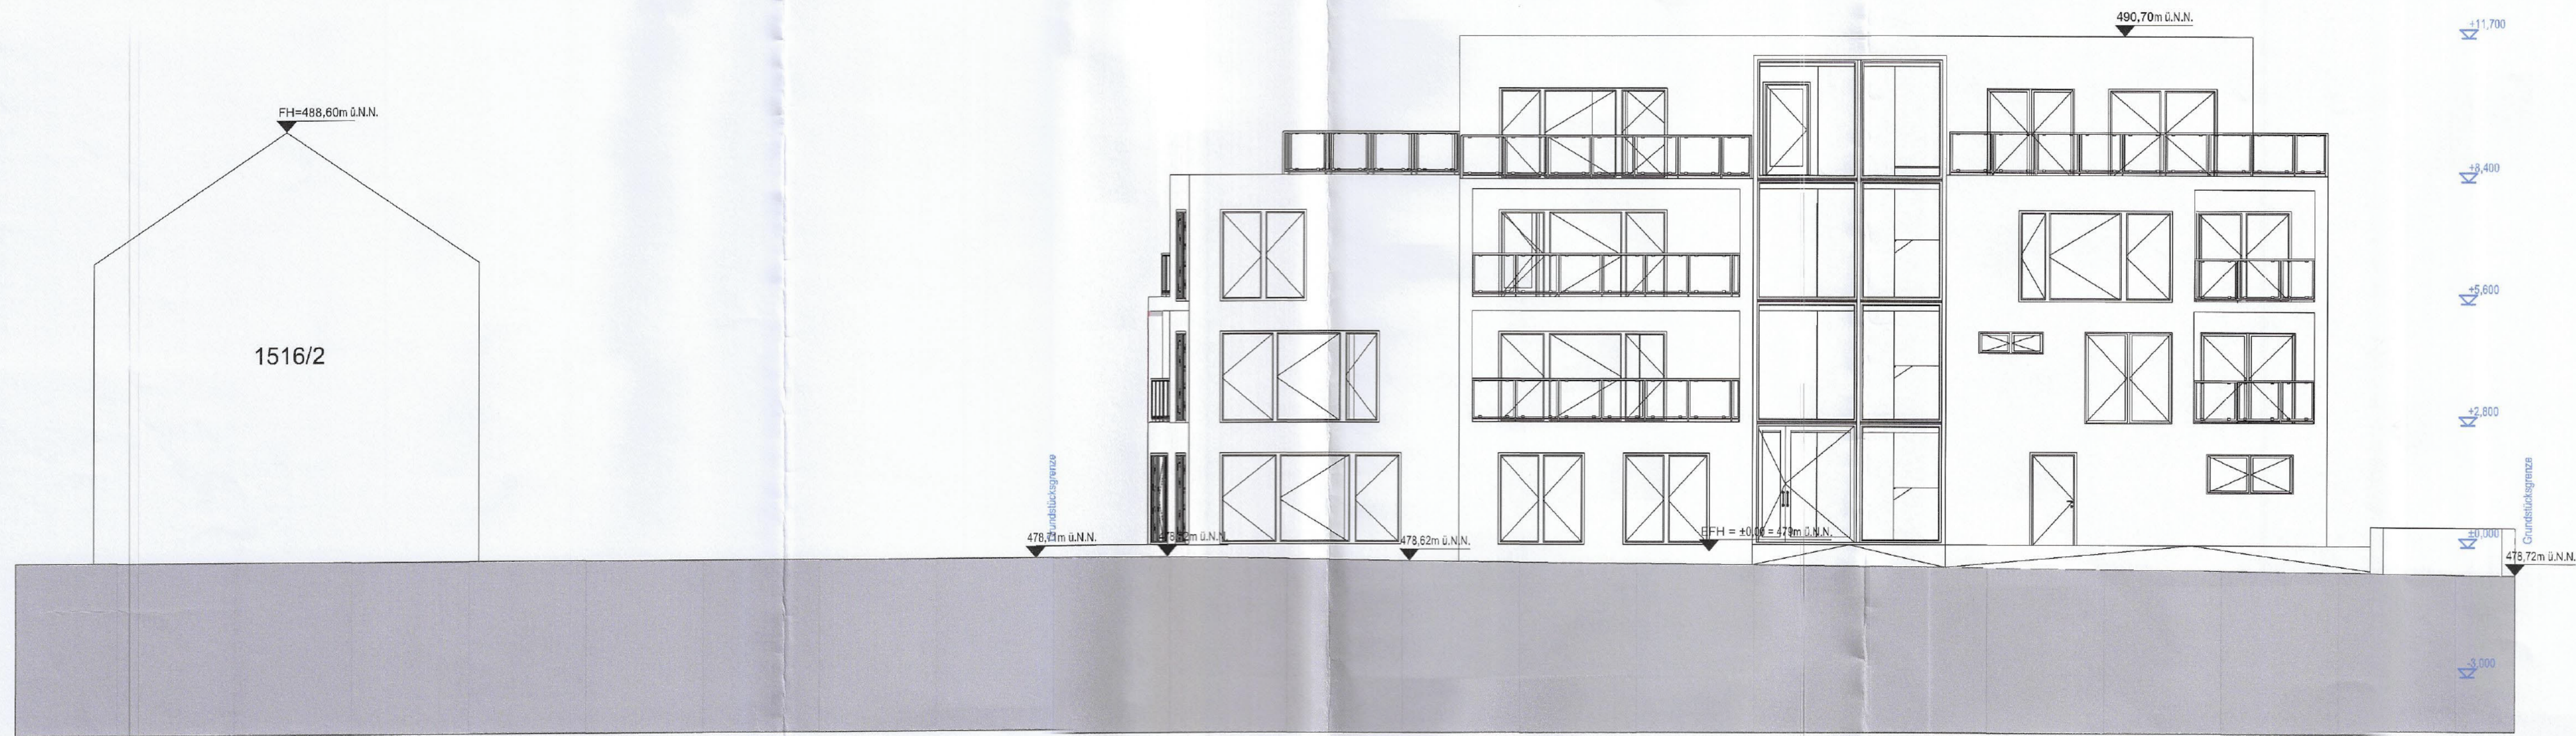

Baugesuch		M 1 : 100
Ansicht Nord		
Ansicht Süd		
Bauvorhaben: Abbruch der bestehenden Wohngebäude, Neubau eines Wohngebäudes mit 9 Wohnungen, einer Tiefgarage mit 10 Stellplätzen sowie 3 oberirdischen Stellplätzen.		Bauort: Gülenbergstr. 1 89185 Erbach Flurstück 1515/8