


Landkreis: Alb-Donau-Kreis
 Stadt: Erbach
 Gemarkung: Erbach

LAGEPLAN

Zeichnerischer Teil zum
 Bauantrag (§ 4 LBO VVO)
 - Mit Abstandsflächen -

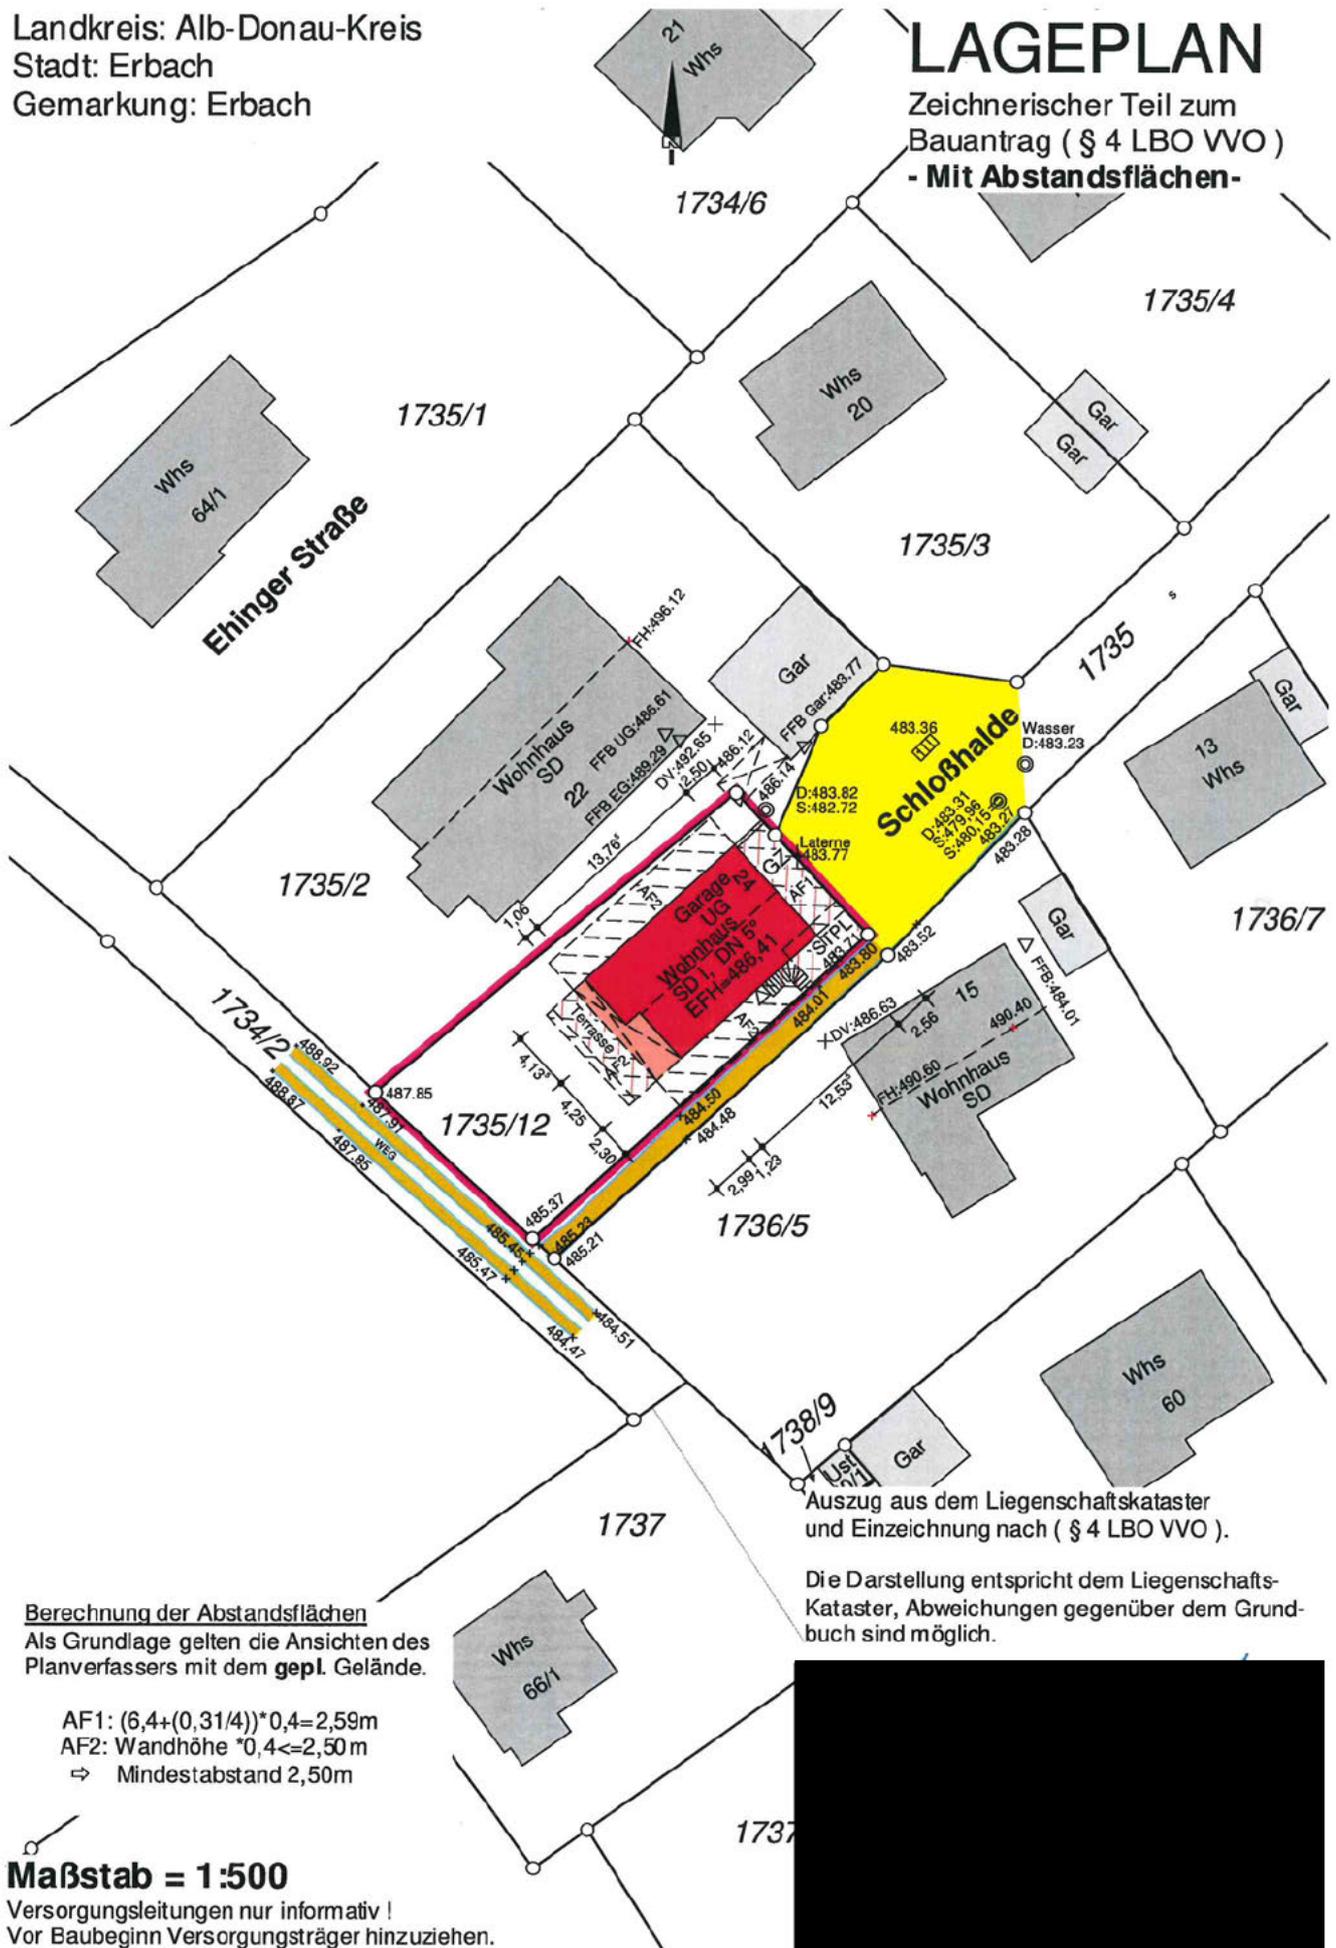

Auszug aus dem Liegenschaftskataster
 und Einzeichnung nach (§ 4 LBO VVO).

Die Darstellung entspricht dem Liegenschafts-
 Kataster, Abweichungen gegenüber dem Grund-
 buch sind möglich.

Berechnung der Abstandsflächen
 Als Grundlage gelten die Ansichten des
 Planverfassers mit dem **gepl.** Gelände.

AF1: $(6,4 + (0,31/4)) * 0,4 = 2,59m$
 AF2: Wandhöhe * 0,4 $\leq 2,50m$
 ⇒ Mindestabstand 2,50m

Maßstab = 1:500

Versorgungsleitungen nur informativ!
 Vor Baubeginn Versorgungsträger hinzuziehen.

