



EINGABEPLAN ZUR ERRICHTUNG EINES
 WOHNHAUSES/MODULHAUSES MIT GARAGE UND STELLPLATZ
ALB-DONAU-KREIS/ERBACH
 SCHLOSSHALDE 24
 FL.NR. 1735/12

**WOHNHAUS/MODULHAUS
 MIT STELLPLÄTZEN**

BAUHERR : [REDACTED]

NACHBARN : [REDACTED]

PLANUNG : [REDACTED]

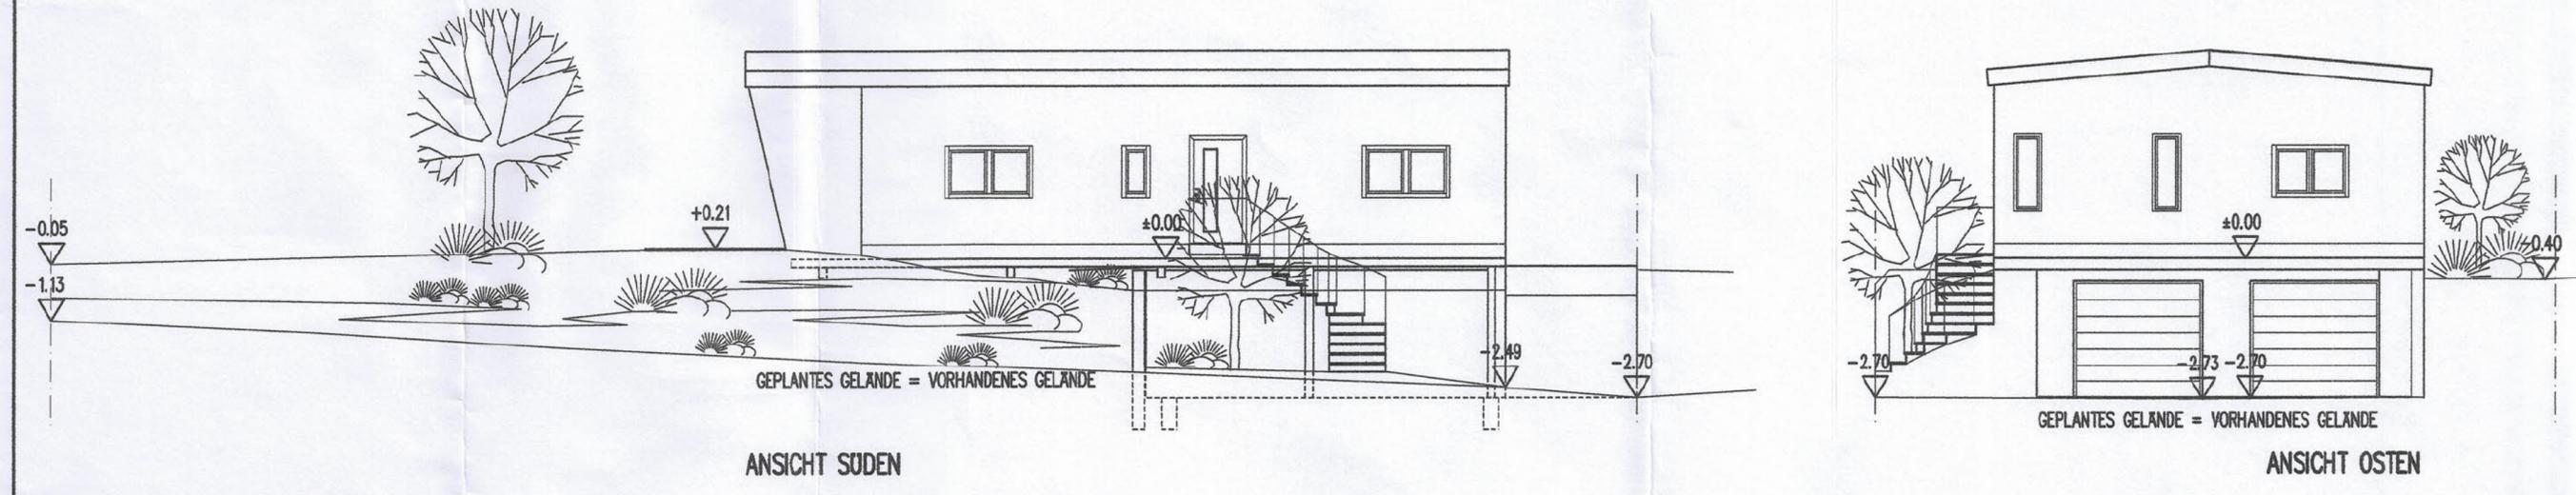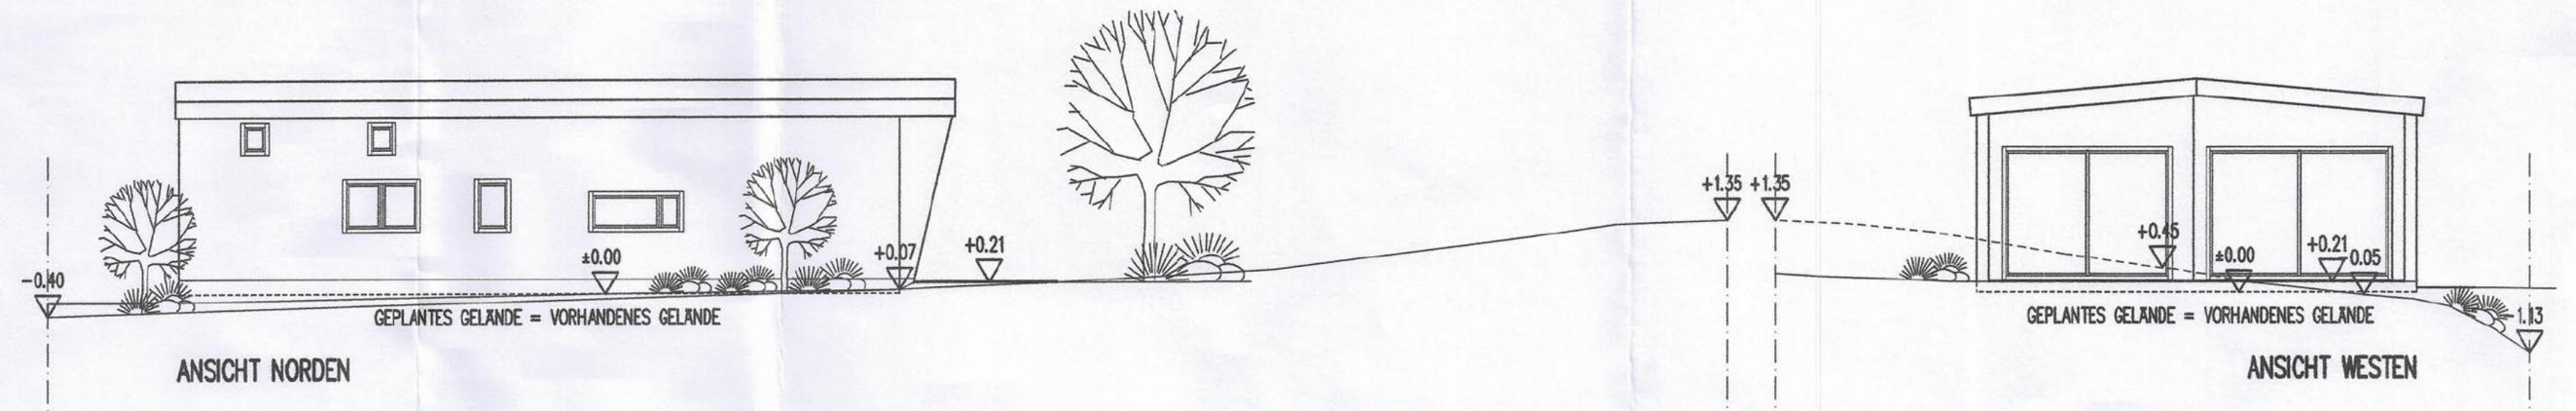

ANSICHTEN **M 1:100**

ERBACH 22. MÄRZ 2023