





A-16 Süden 1:100

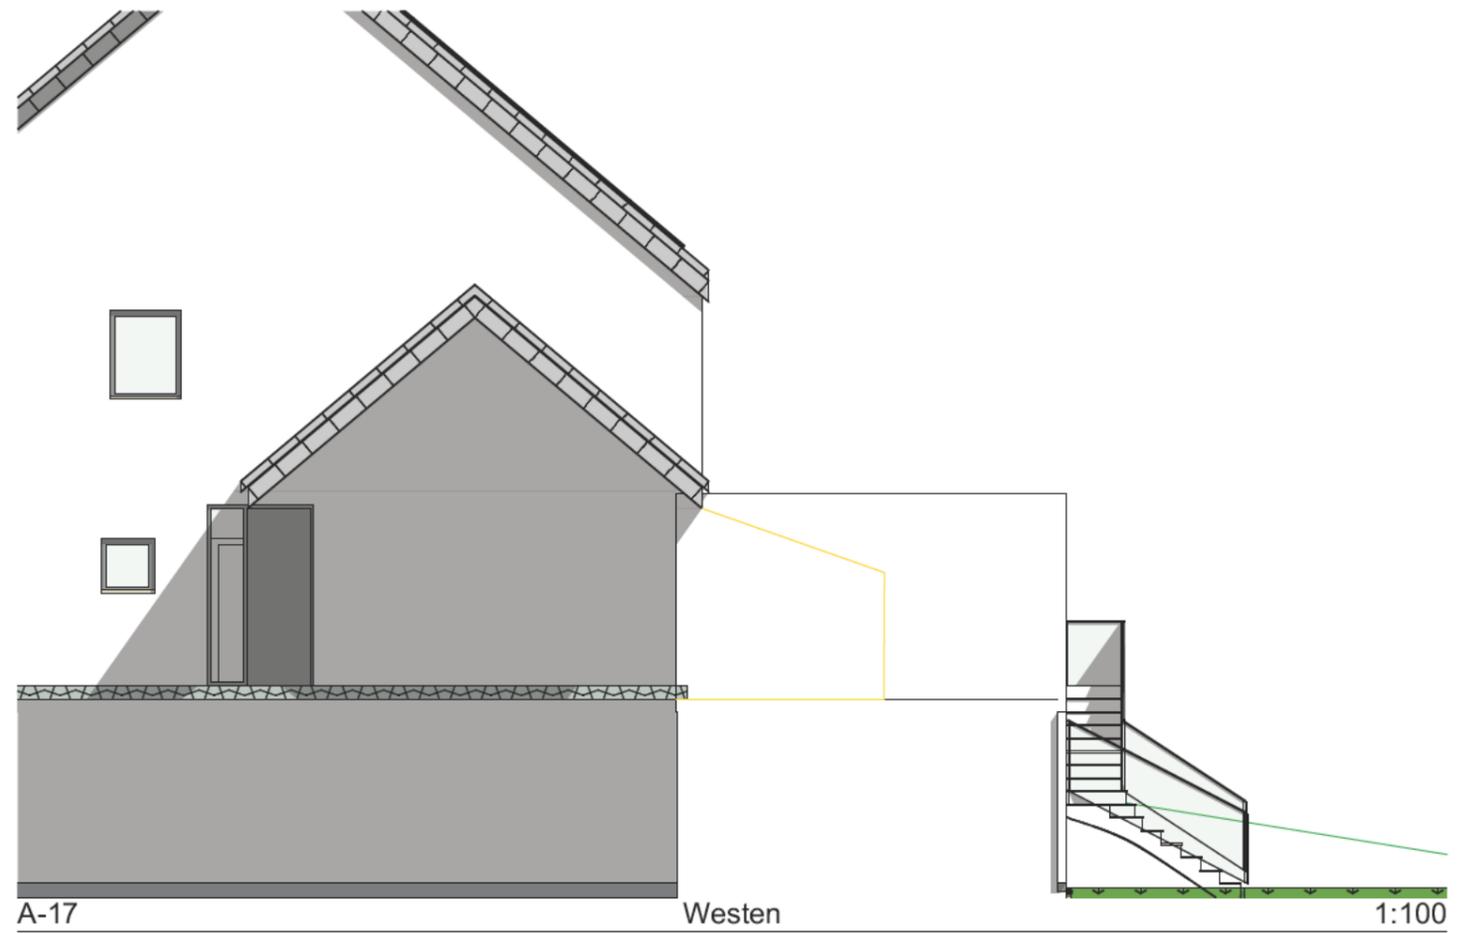

A-17 Westen 1:100

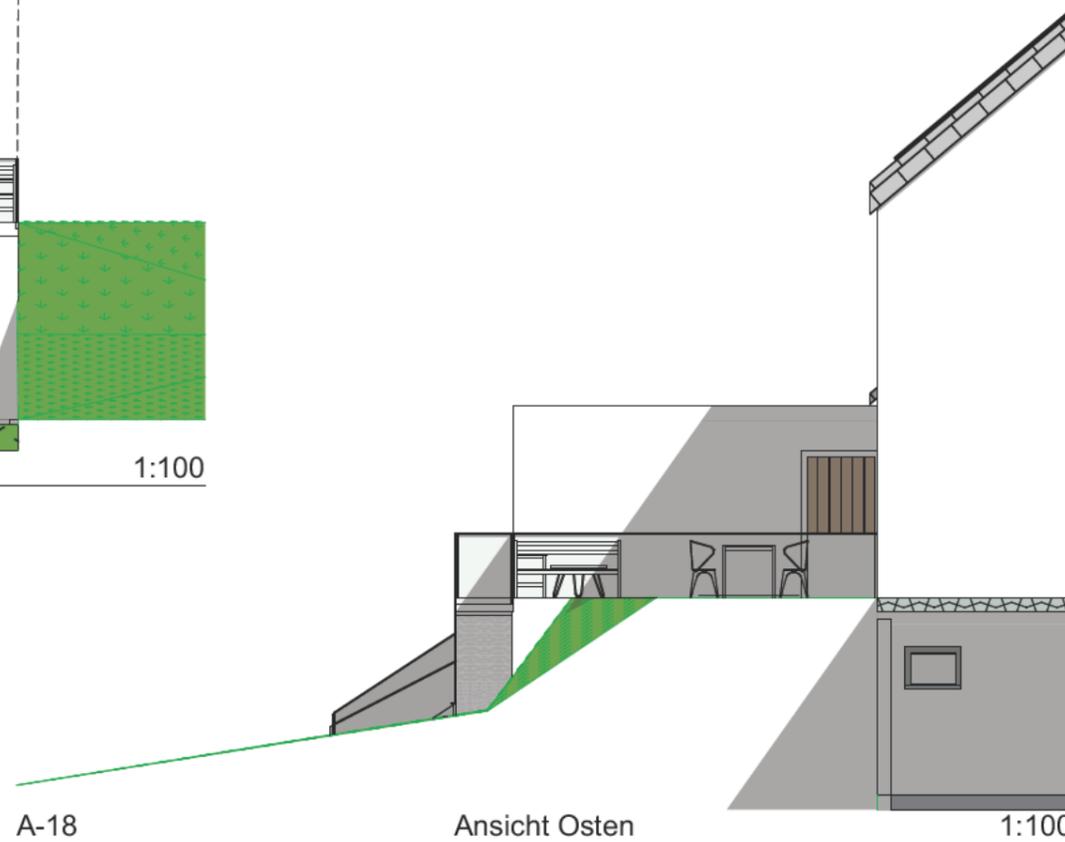

A-18 Ansicht Osten 1:100

Bauherrschaft



Bauvorhaben



Ansichten

Gefertigt 28.04.2023

Anerkannt 28.04.2023

