


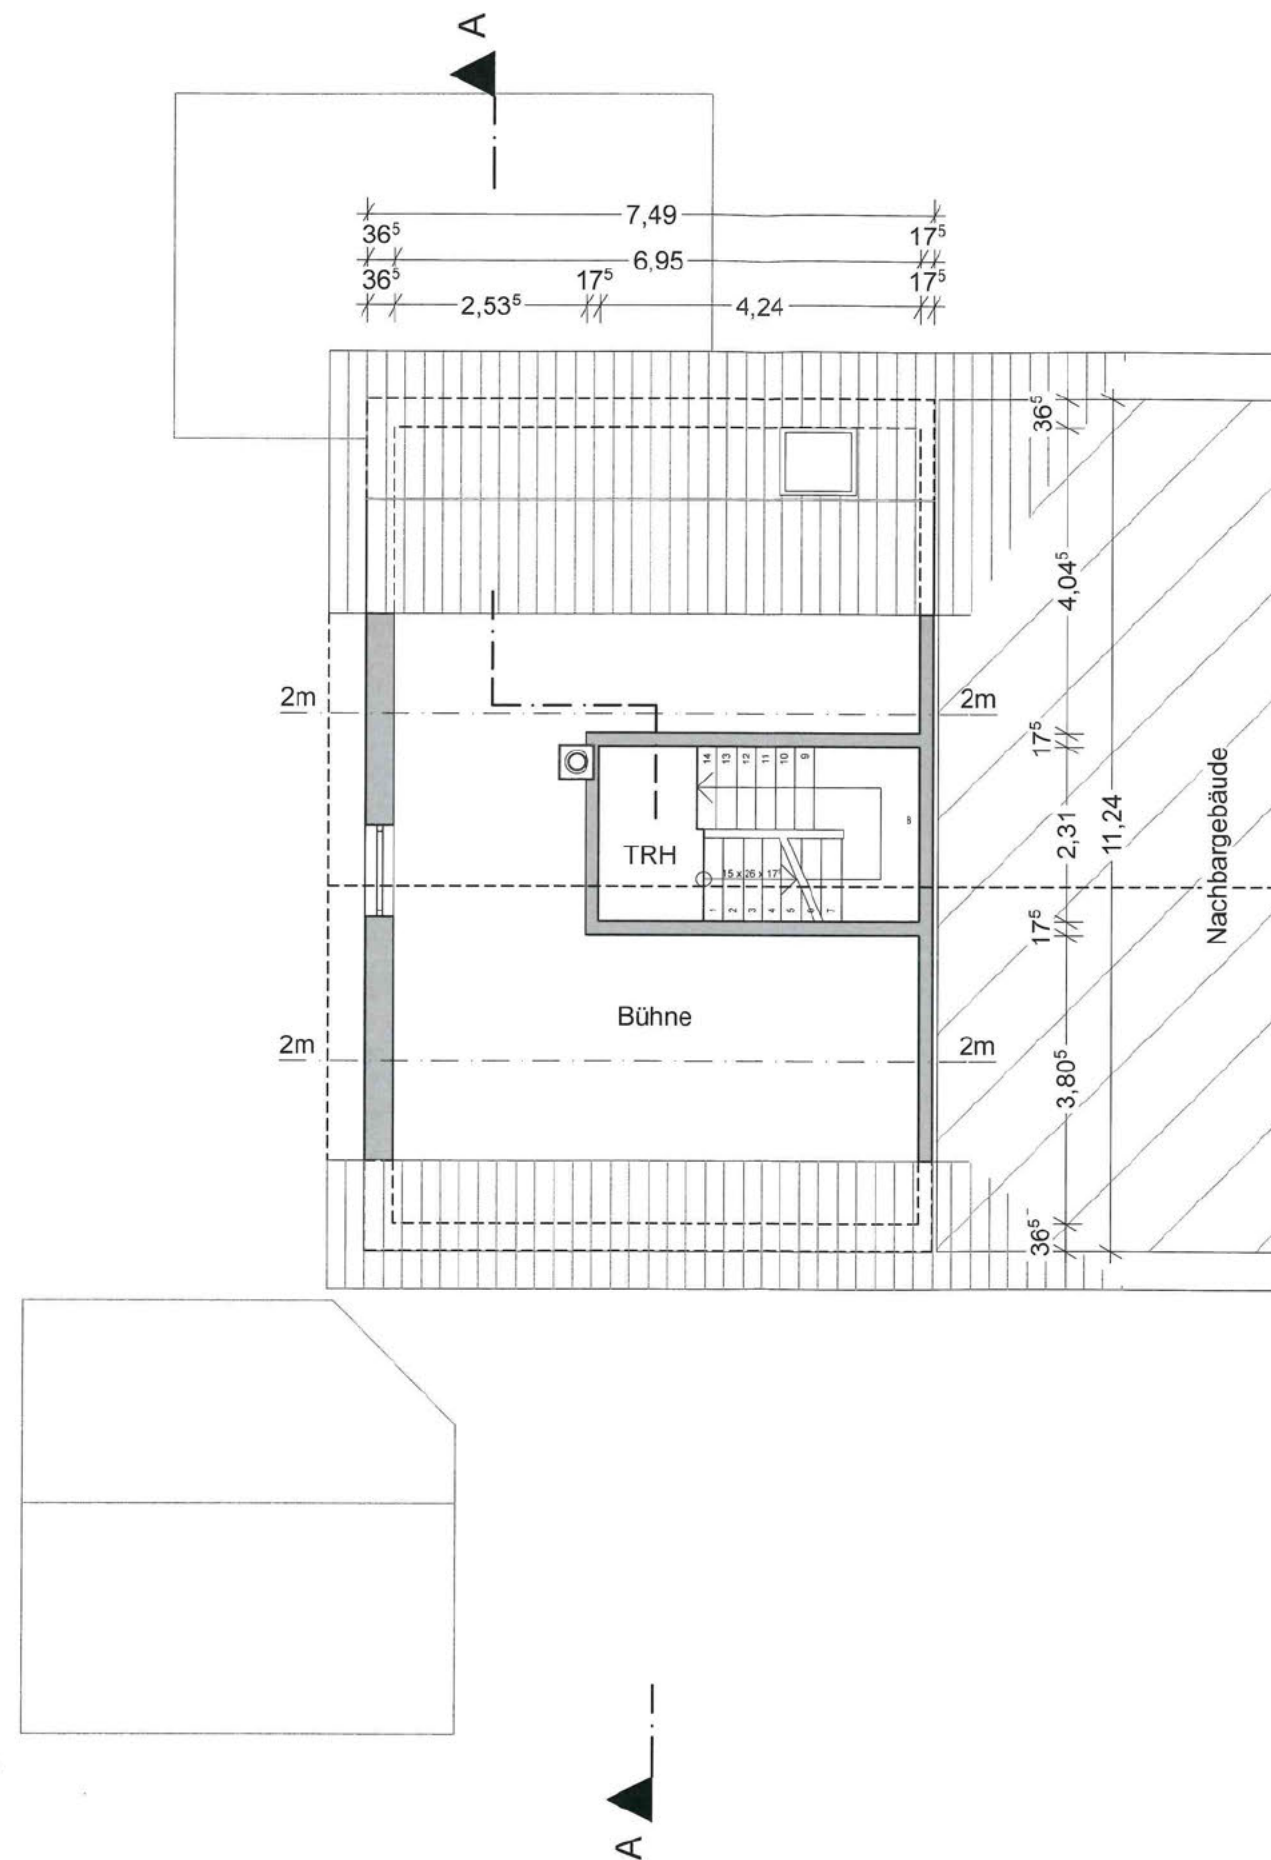

Bauantrag	
Projekt: Anbau eines Wintergarten	
Bauherr: [Redacted]	
Erbach-Bach, den 25.04.2023	
Legende	
[Grey box]	Bestand
[Red box]	Neubau Mauerwerk
[Brown box]	Neubau Holz
[Yellow box]	Abbruch
Planbezeichnung	
Dachgeschoss M 1:100	
Planverfasser [Redacted]	