




1488/1

1487

1500/14

GARTENHÜTTE
22,98 M²

GEWÄCHS-HAUS
27,00 M²

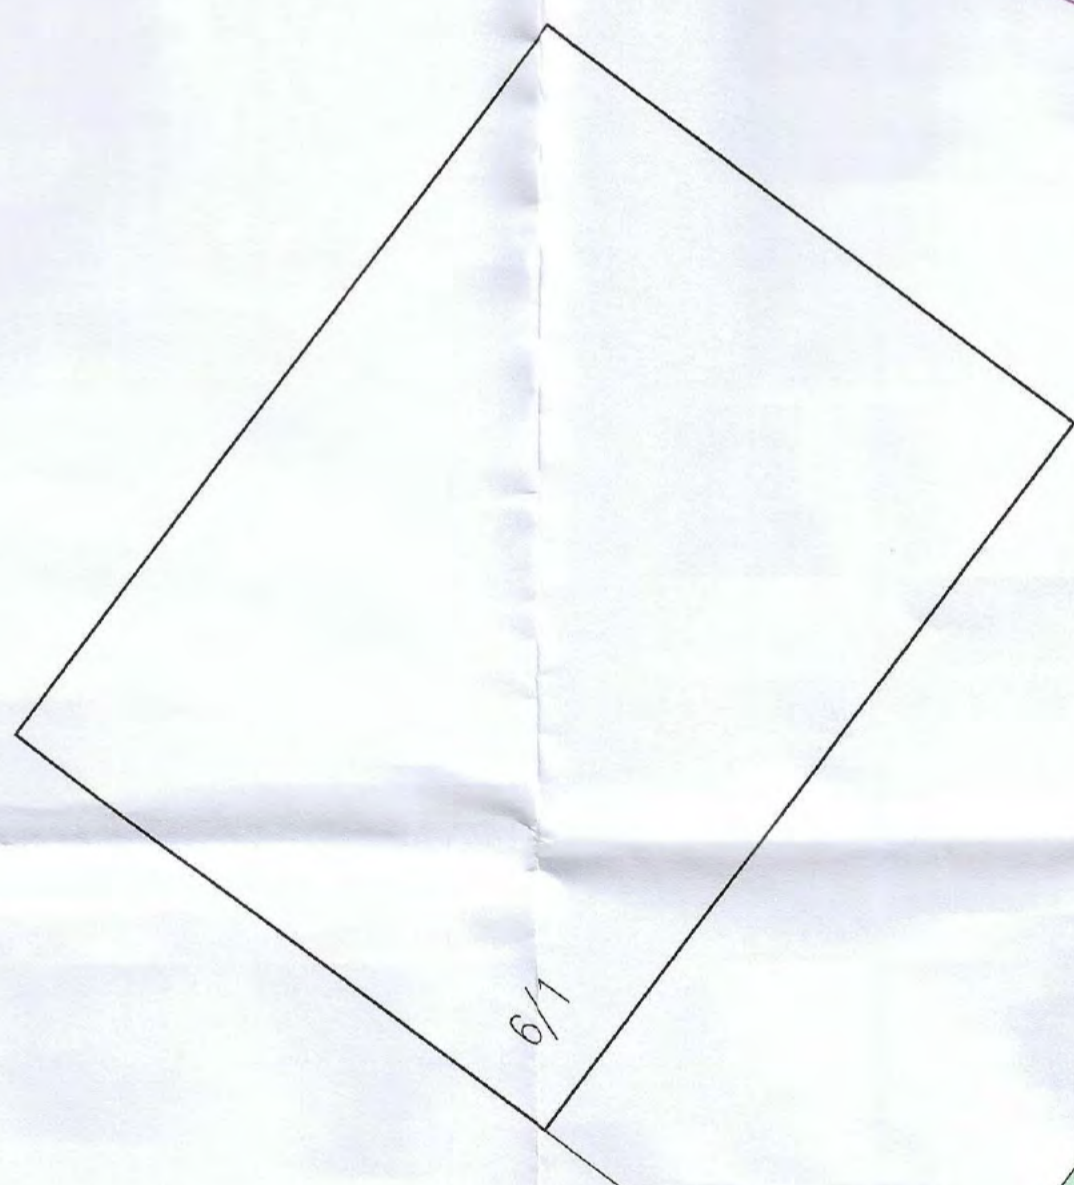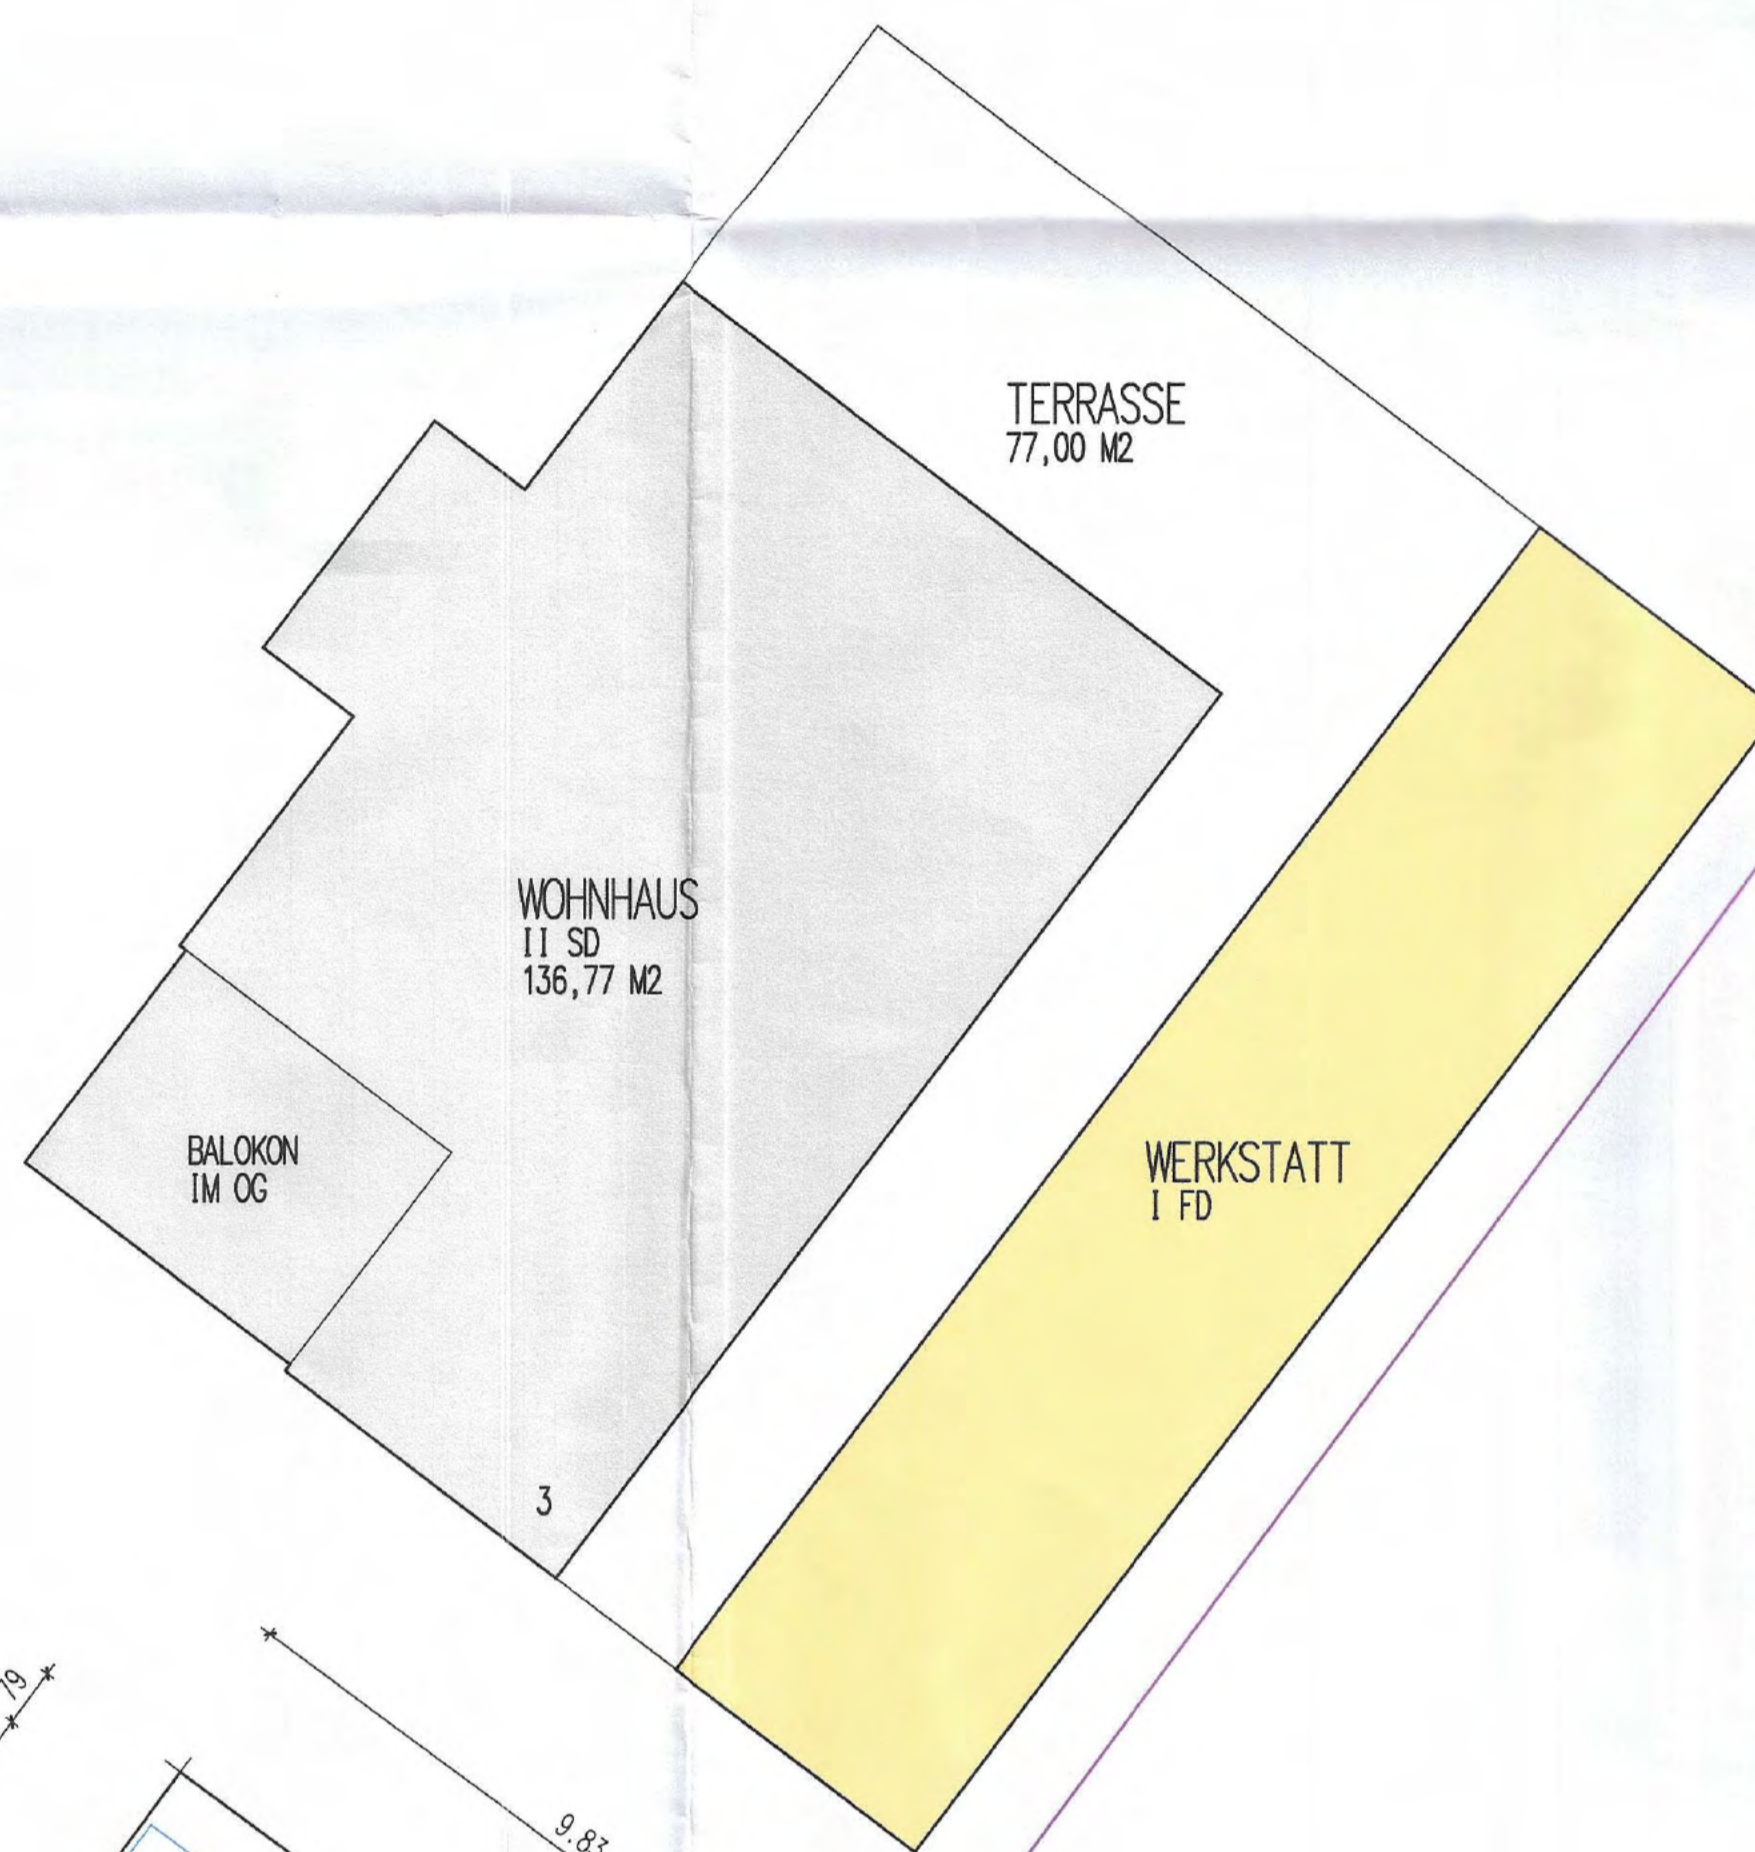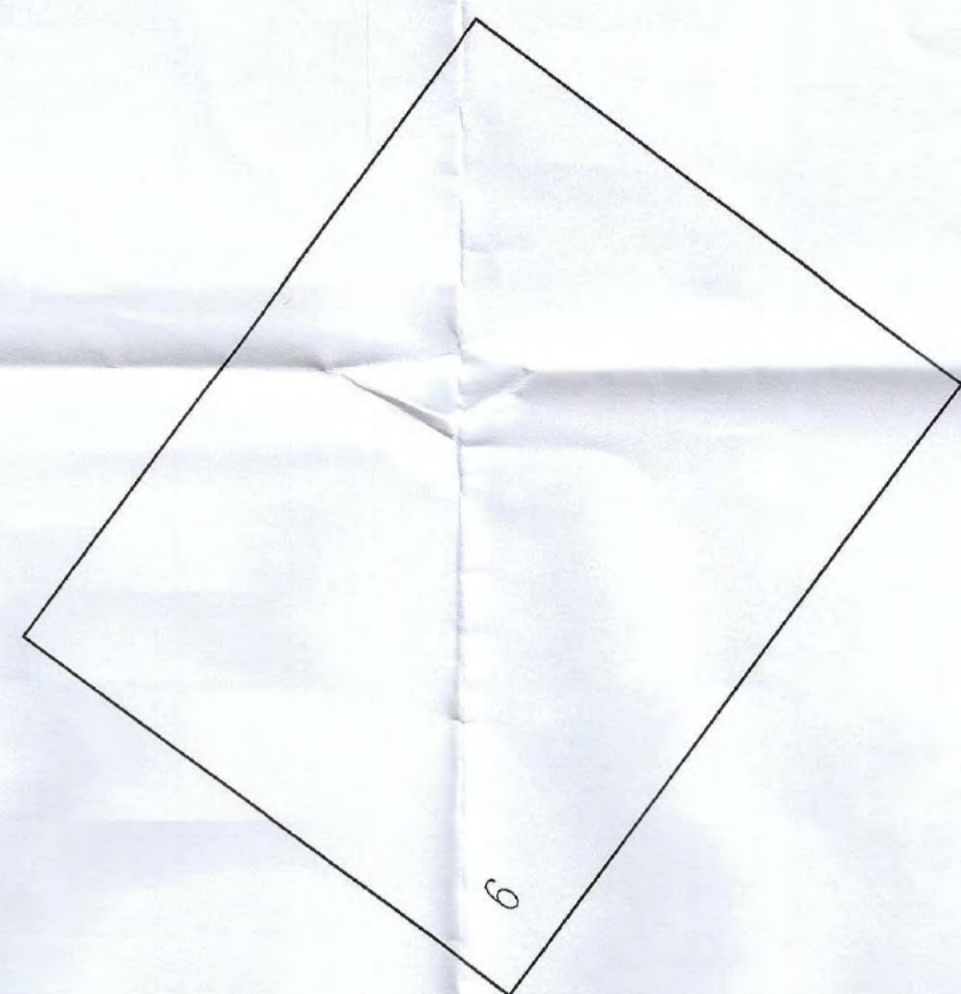

1486/2

1500
BAHNLINIE ULM- FRIEDRICHSHAFEN

1486/1



DACHDRAUFSICHT

M 1 : 100

BAUVORHABEN
GARAGEN, CARPORT
UND FOTOVOLTAIKANLAGE
BAHNHOF 3
IN
ERBACH

BAUHERR

