




NORD-OST

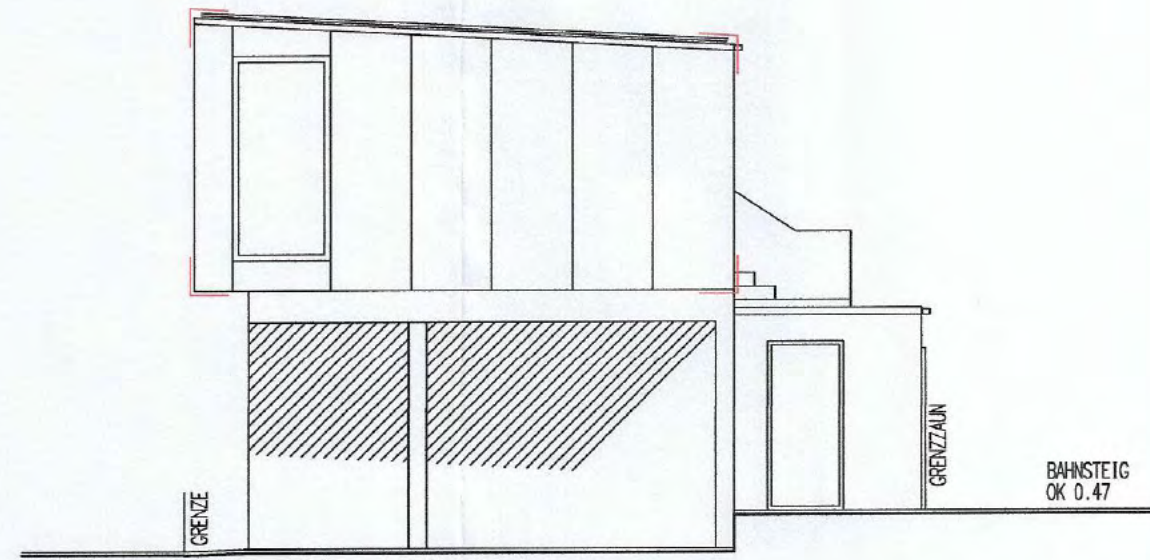

SÜD-WEST

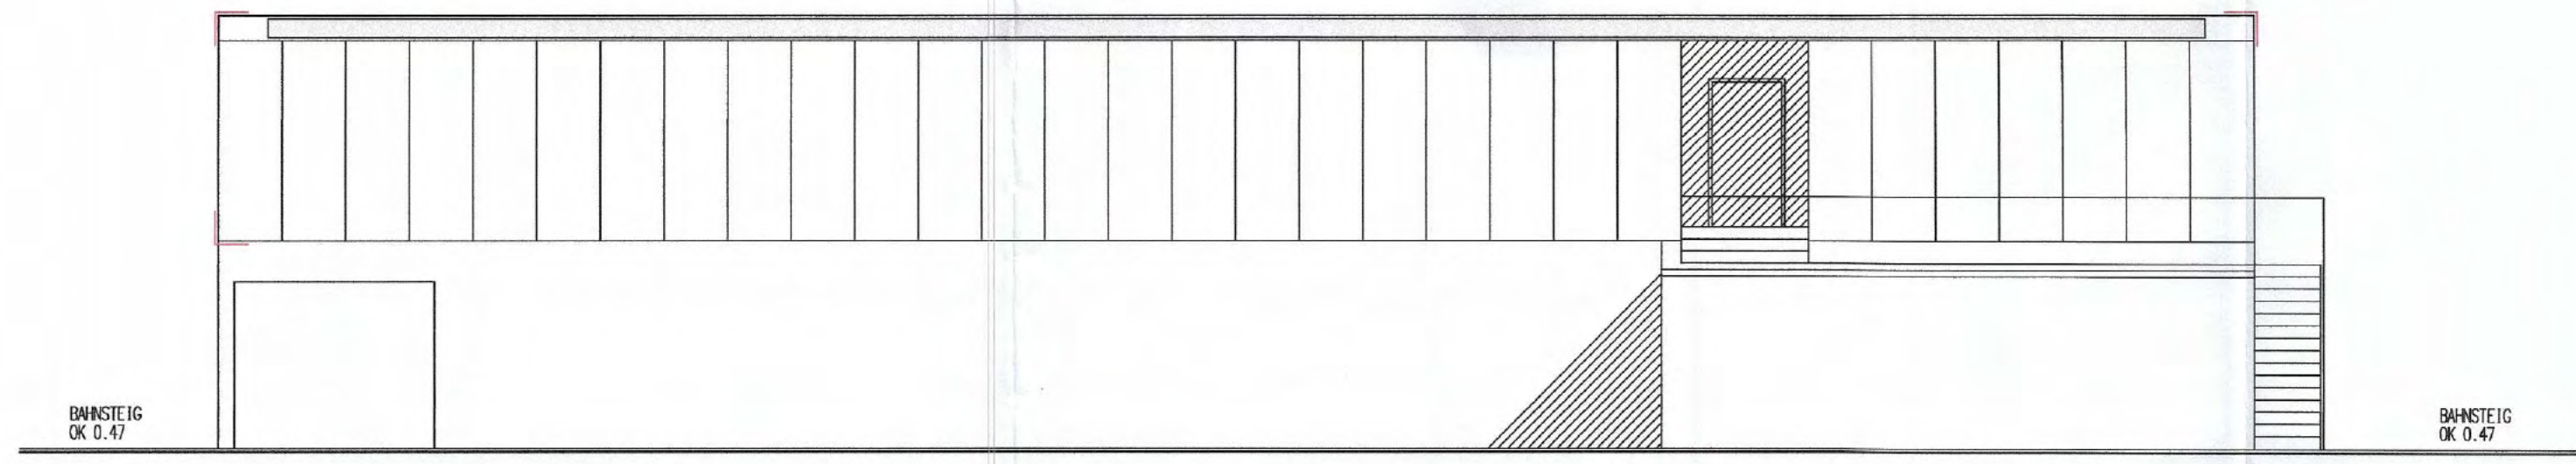

SÜD-OST

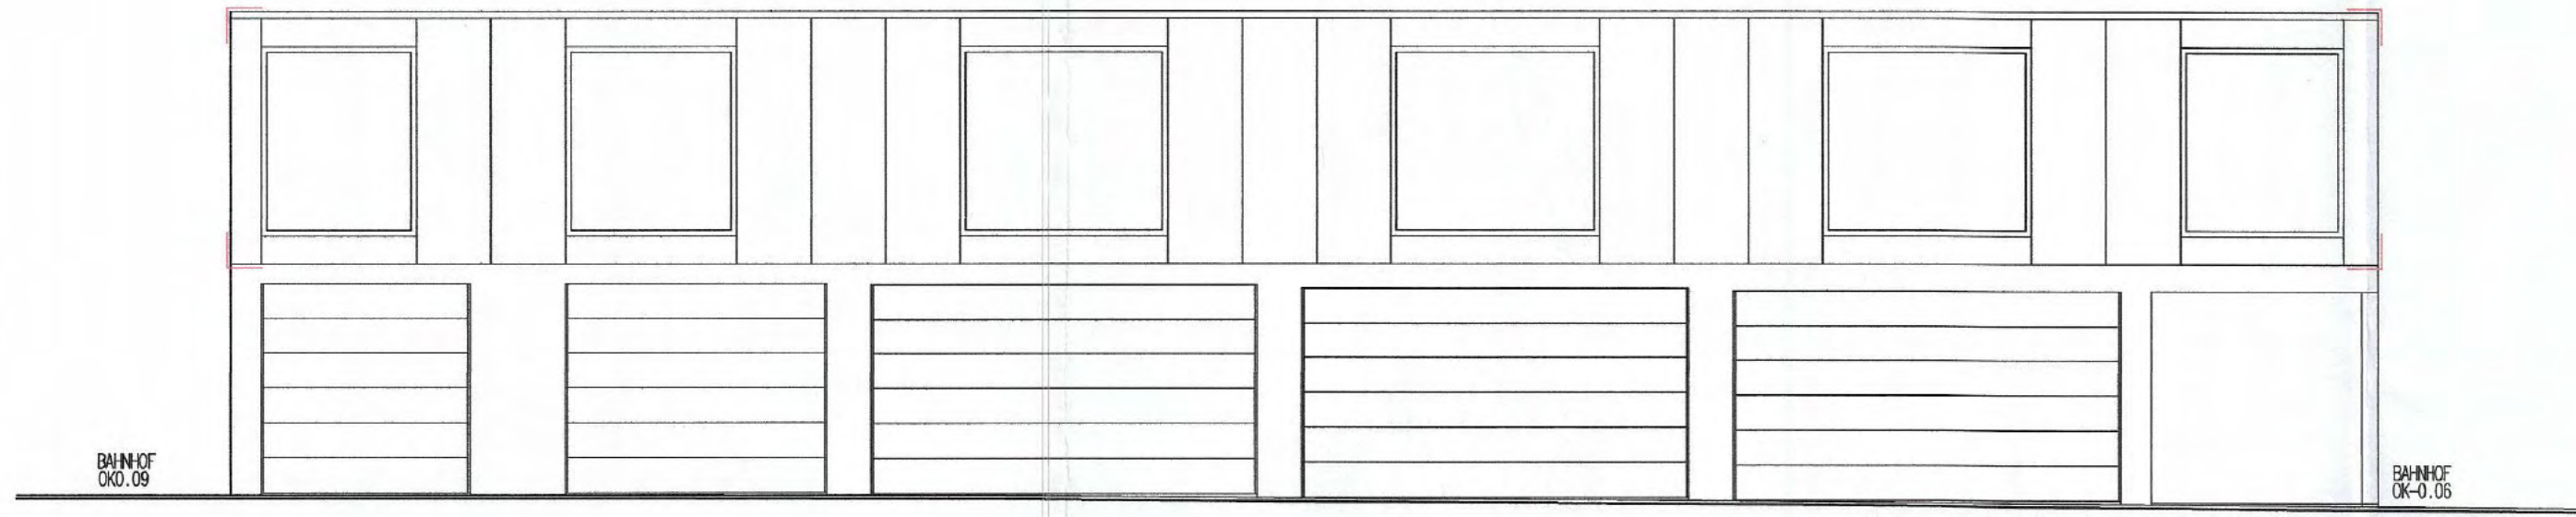

NORD-WEST

ANSICHTEN

M 1 : 100

BAUVORHABEN
ARBEITEN UND WOHNEN
AUF BEST. GARAGENBAU
BAHNHOF 3
IN
ERBACH

BAUHERR

