

Bauvorhaben:

Nutzungsänderung und Umbau einer
best. Scheune in ein Mehrfamilienhaus
Lange Straße 38
89155 Erbach; OT Dellmensingen
Flurstück Nr.: 85

Bauherrschaft:




Anerkannt, der Bauherr

Legende:

- Bestand
- Abbruch im Bestand
- Stb NEU
- Ziegel NEU
- Neue Innenwände HOLZ
- Neue Innenwände Trockenbau
- 15/20cm Vormauerung, h= 1.20


BAUANTRAG

M. 1: 100

 

DATUM, UNTERSCHRIFT

Gefertigt: 16. Juni 2023

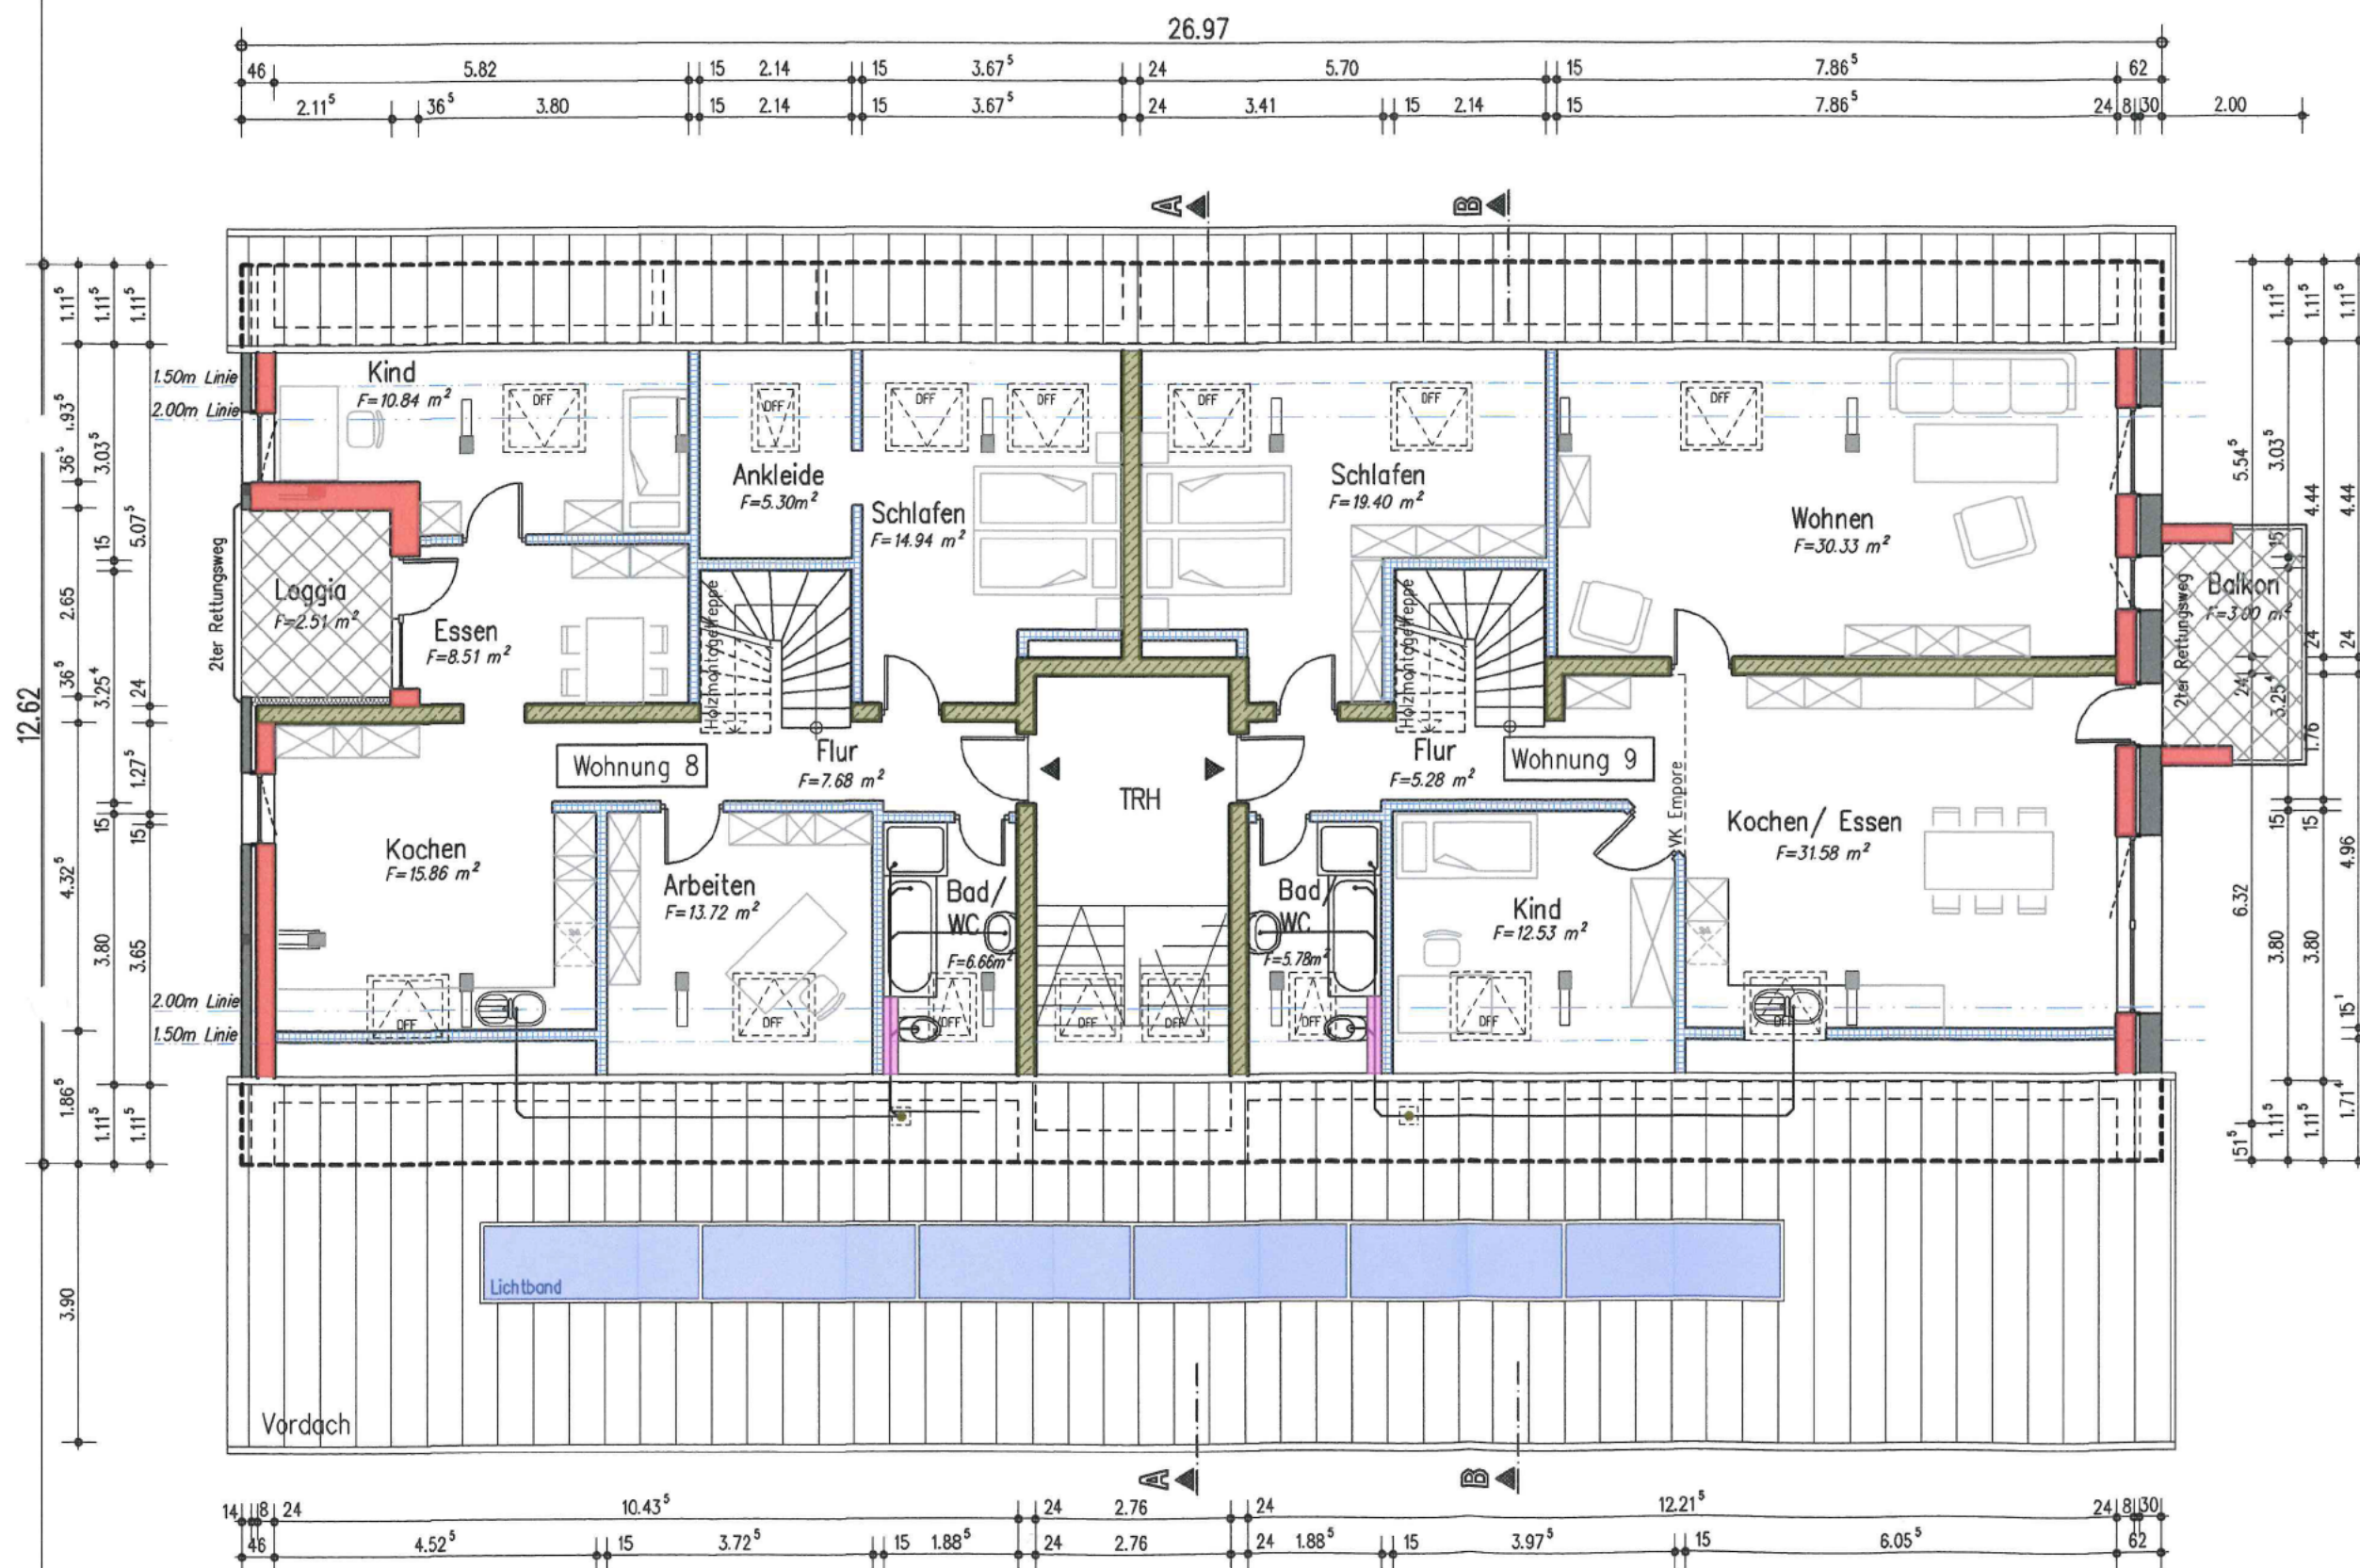

DACHGESCHOSS