


Landkreis: Alb-Donau-Kreis  
Gemeinde: Erbach  
Gemarkung: Dellmensingen

kein Bebauungsplan

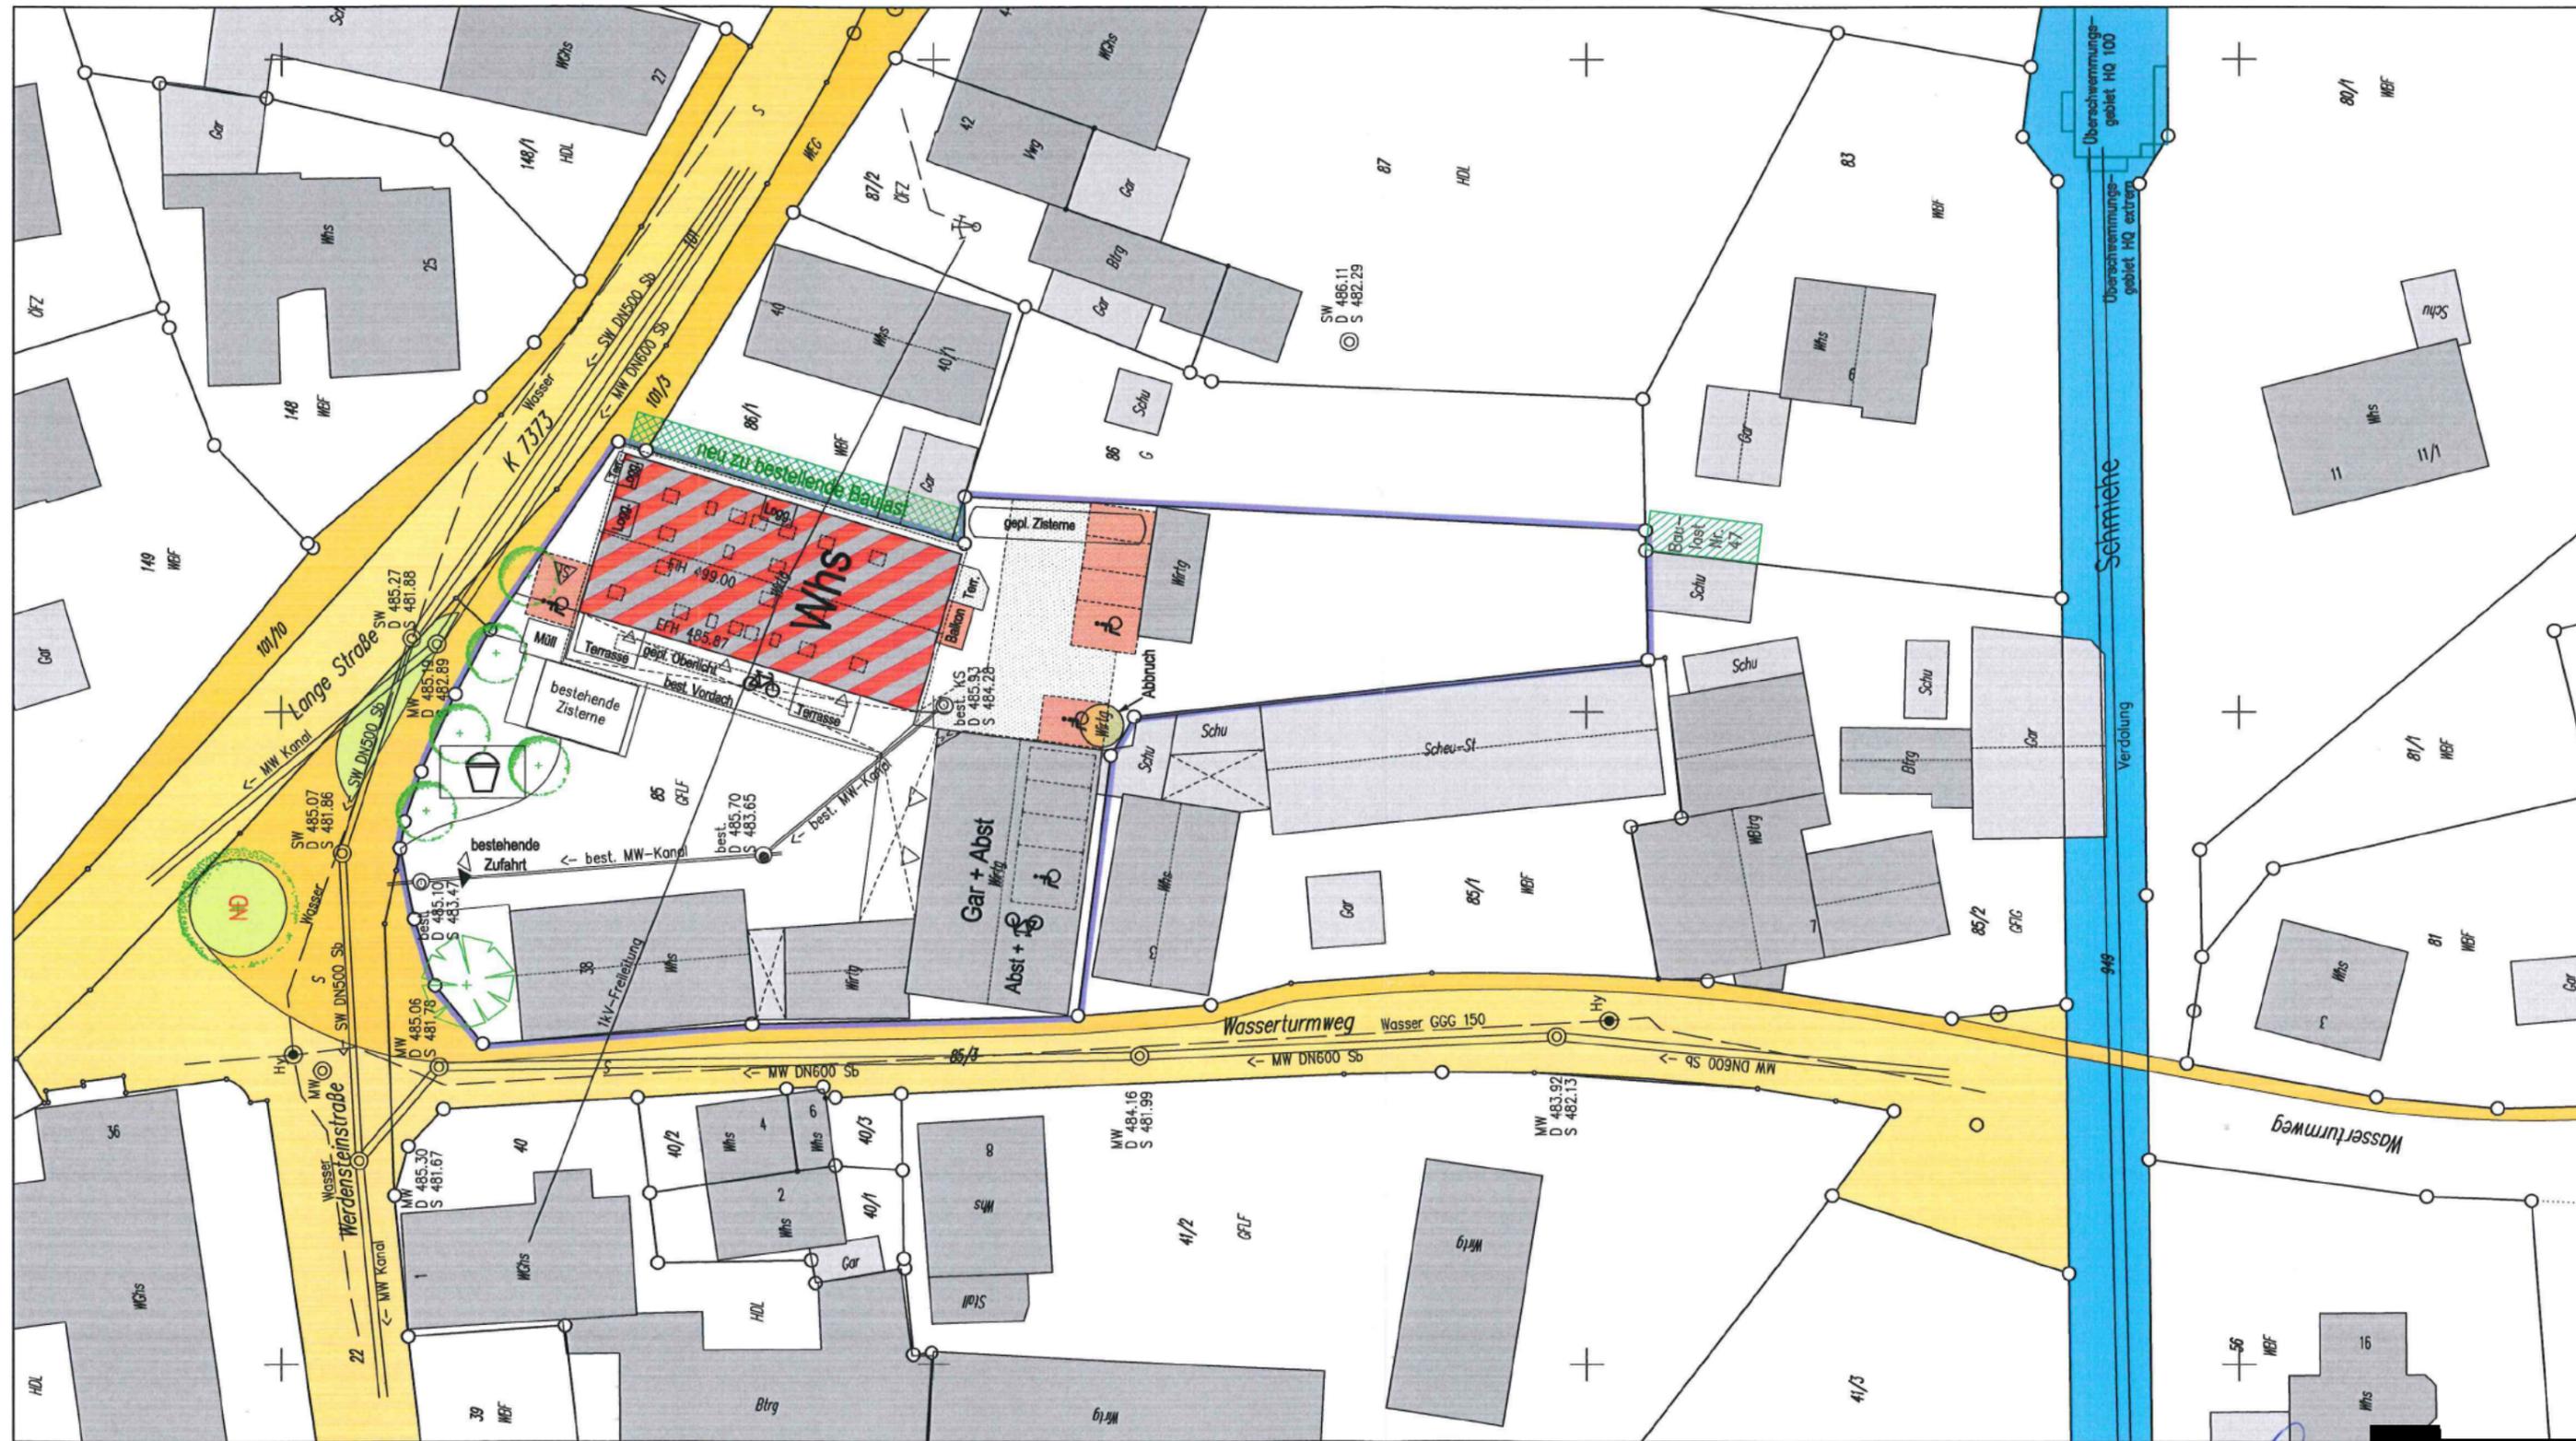

Evtl. unterirdische Versorgungsleitungen sind im Plan nicht eingezeichnet.  
Höhensystem: DHHN12 (NN)  
Auszug aus dem Liegenschaftskataster.  
Einzeichnungen nach § 4 LBOVVO.

gefertigt ©: 16. Juni 2023  
Elmar Bertele  
Dipl.-Ing. (FH) Vermessung und Geoinformatik  
Dipl.-Ing. (FH) Bauwesen  
Sachverständiger nach § 5 Abs. 2 LBOVVO

Masstab: 1:500

Projekt: 223226

