


**Bauvorhaben:**

Nutzungsänderung und Umbau einer  
best. Scheune in ein Mehrfamilienhaus  
**Lange Straße 38**  
89155 Erbach; OT Dellmensingen  
Flurstück Nr.: 85


[REDACTED]  
[REDACTED]  
Gr [REDACTED]  
[REDACTED]

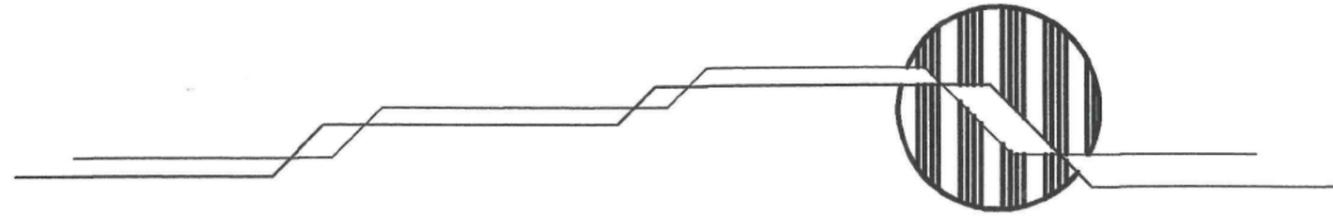

[Signature]  
Anerkannt, der Bauherr

Legende:

- Bestand
- Abbruch im Bestand
- Stb NEU
- Ziegel NEU
- Neue Innenwände HOLZ
- Neue Innenwände Trockenbau
- 15/20cm Vormauerung, h= 1.20

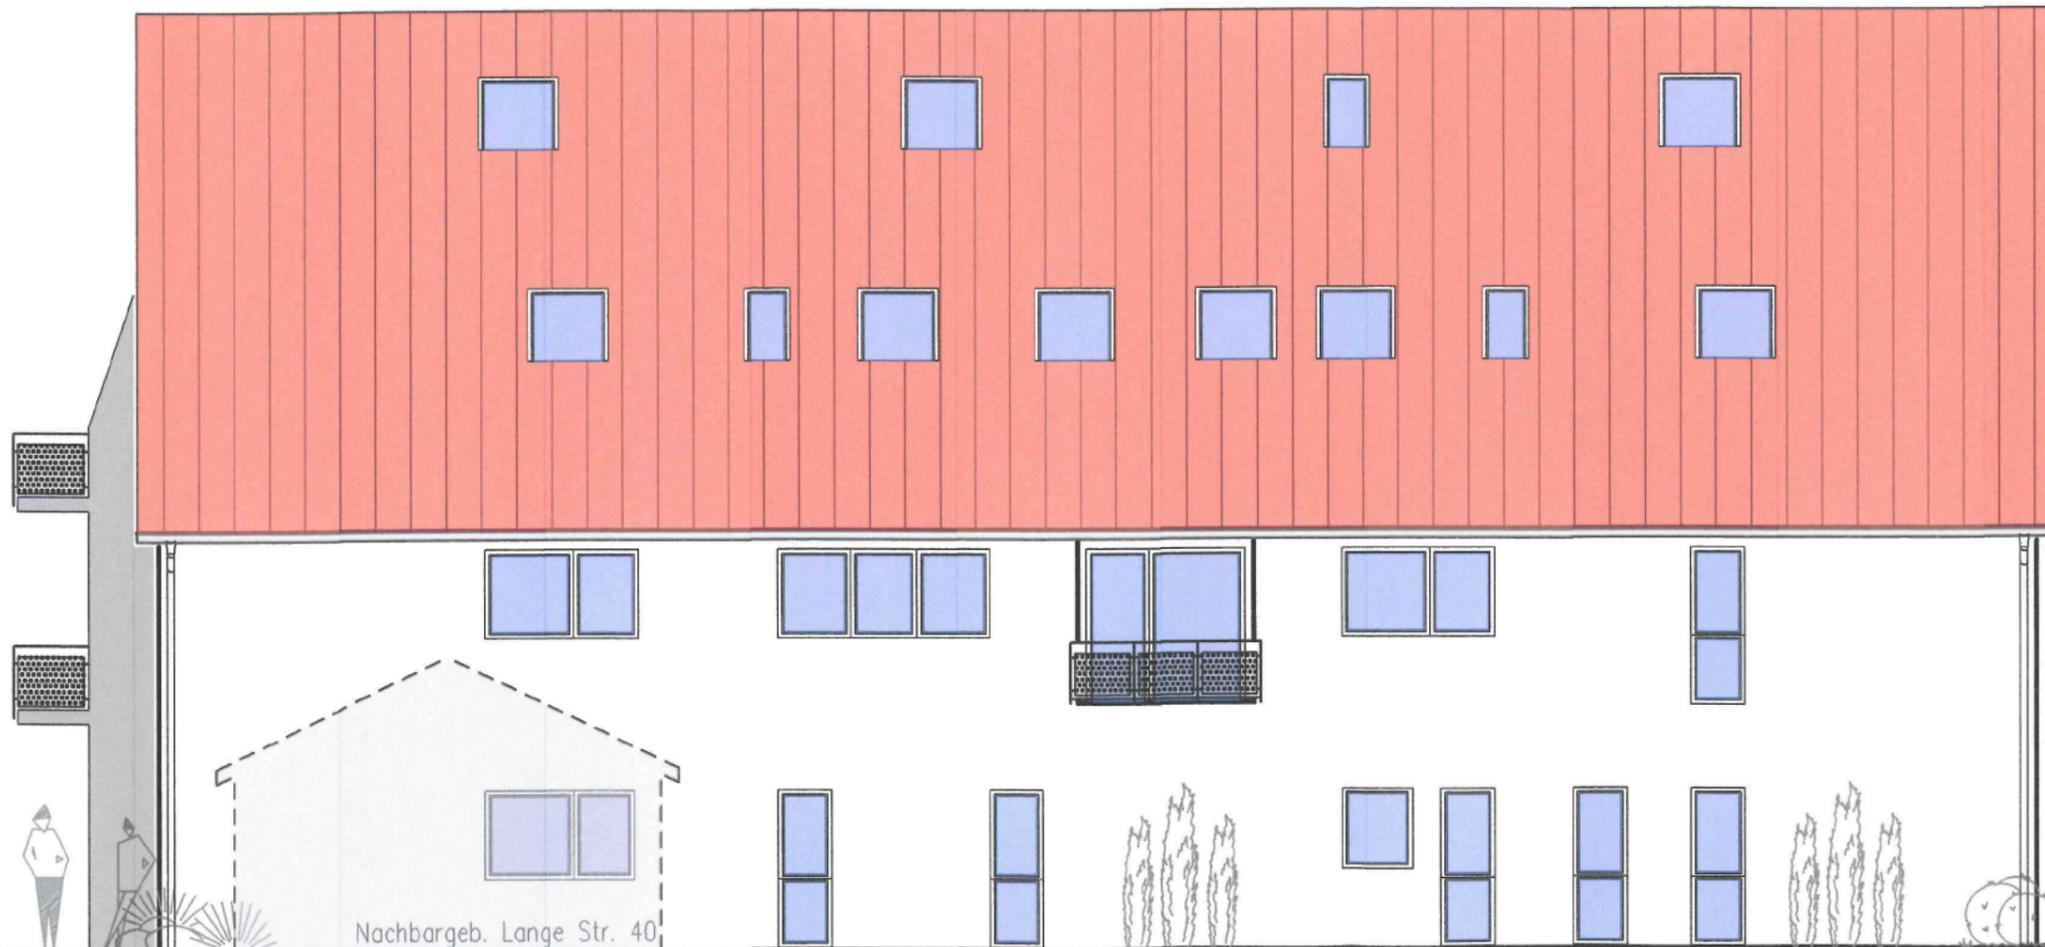

**BAUANTRAG**  
**M. 1: 100**

[REDACTED]

**Ostansicht**

[Signature]  
DATUM, UNTERSCHRIFT

Gefertigt: 16. Juni 2023