


BEISPIELGRUNDRISS WKW 12010-30

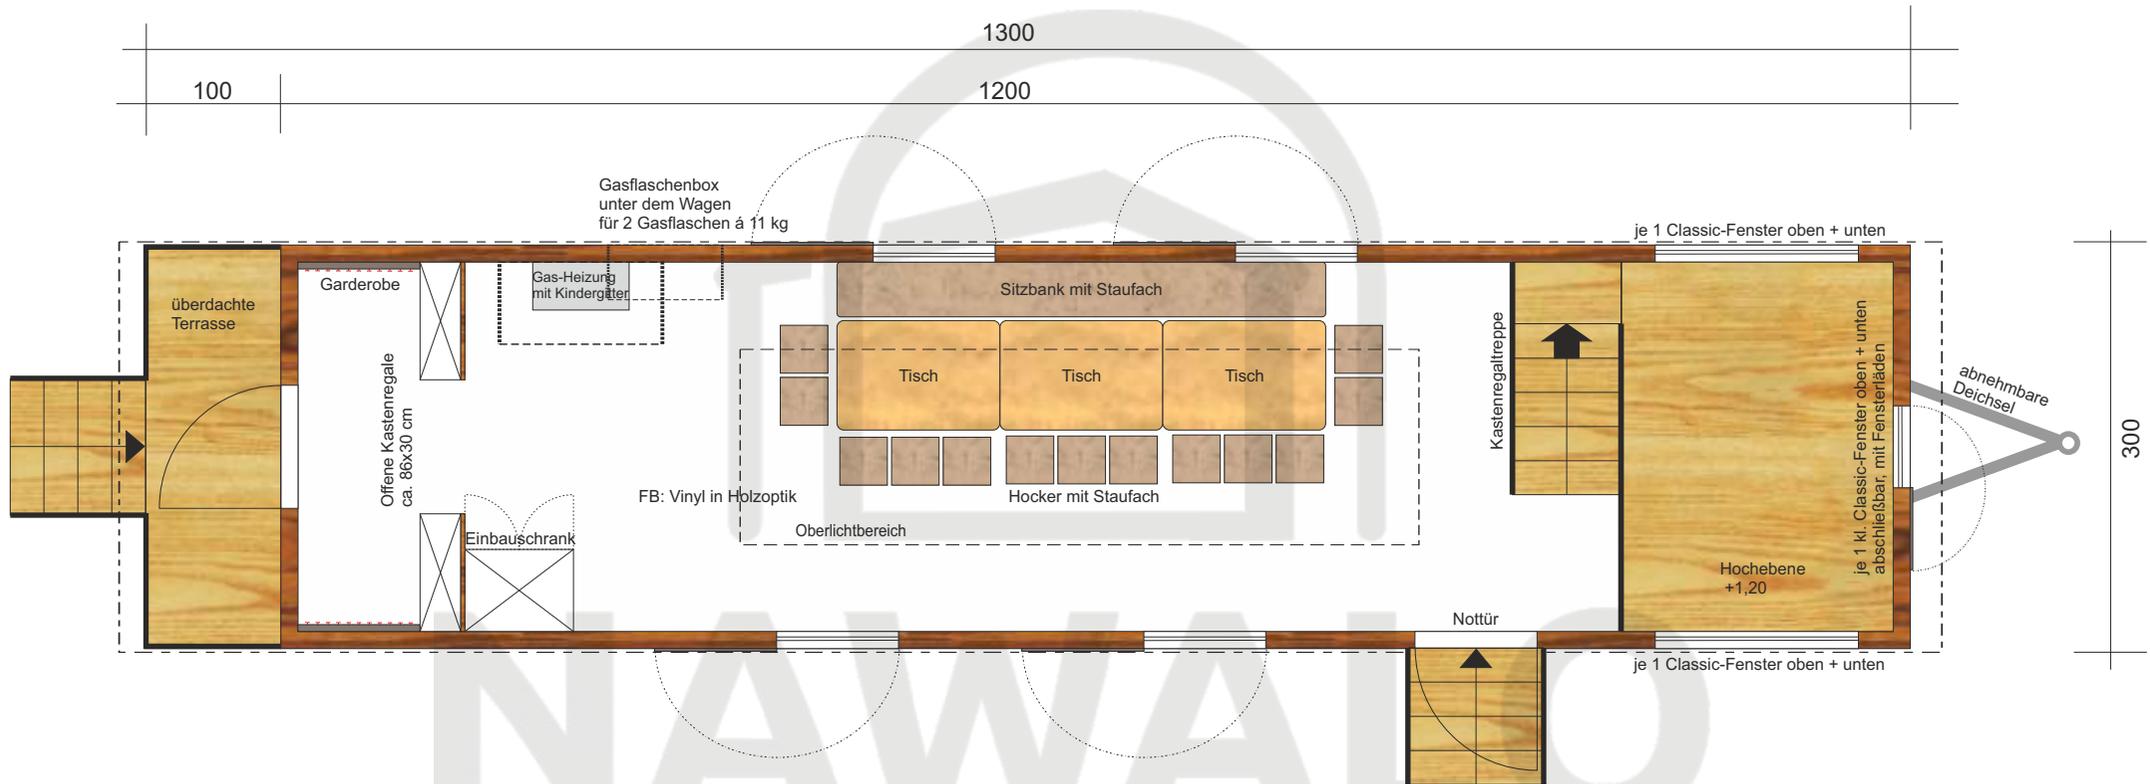

NAWALO
Naturwagen.Lodge.TinyHouse.

Projekt:	10615 - Erbach	
Status:	Entwurf 02	
Ansicht:	Grundriss	
Maßstab:	ohne	Z-Nr.: 01/02
erstellt:	230912 NAWALO GmbH	




SEITENANSICHT WKW 12010-30

mit Farbbeispiel

Das ist eine Beispiel-Farbgestaltung !
Kunde muss Farben noch wählen
(max. 2 Farben nach RAL-Farbtabelle).

RAL 3011
Braunrot

Lärche Natur
unbehandelt

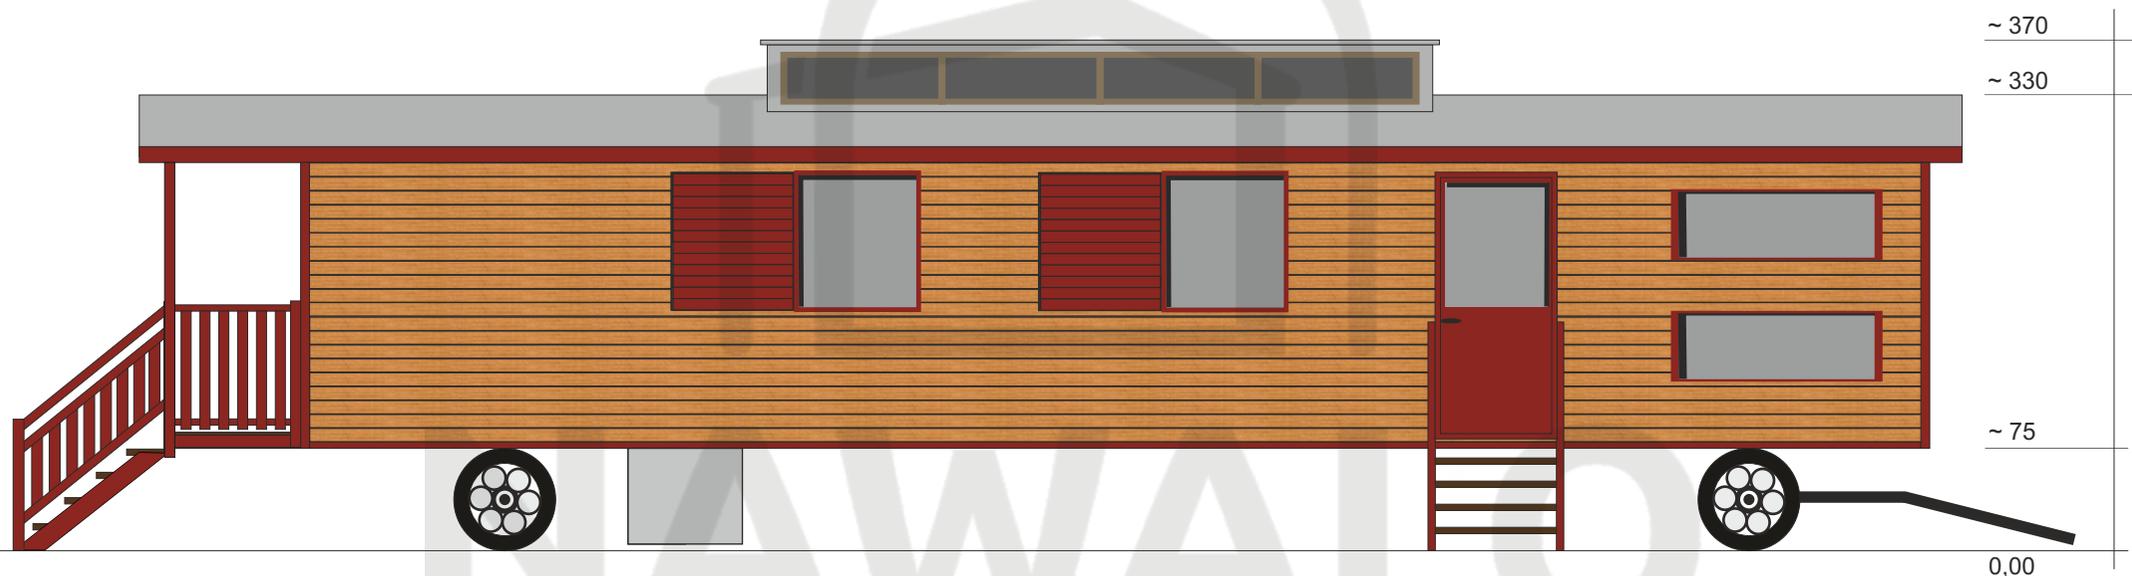

NAWALO
Naturwagen.Lodge.TinyHouse.

Projekt:	10615 - Erbach	
Status:	Entwurf 02	
Ansicht:	Seitenansicht	
Maßstab:	ohne	Z-Nr.: 02/02
erstellt:	230912 NAWALO GmbH	

