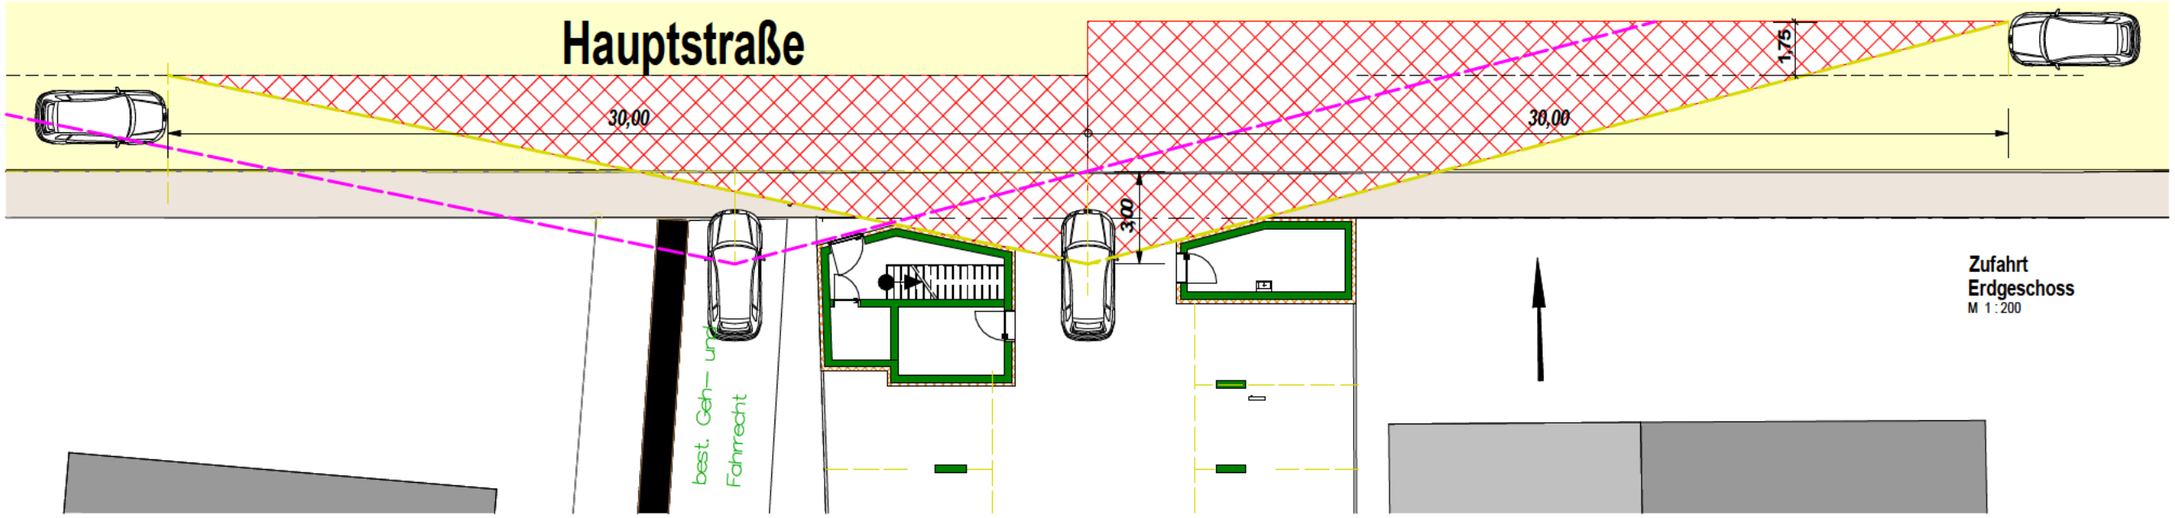

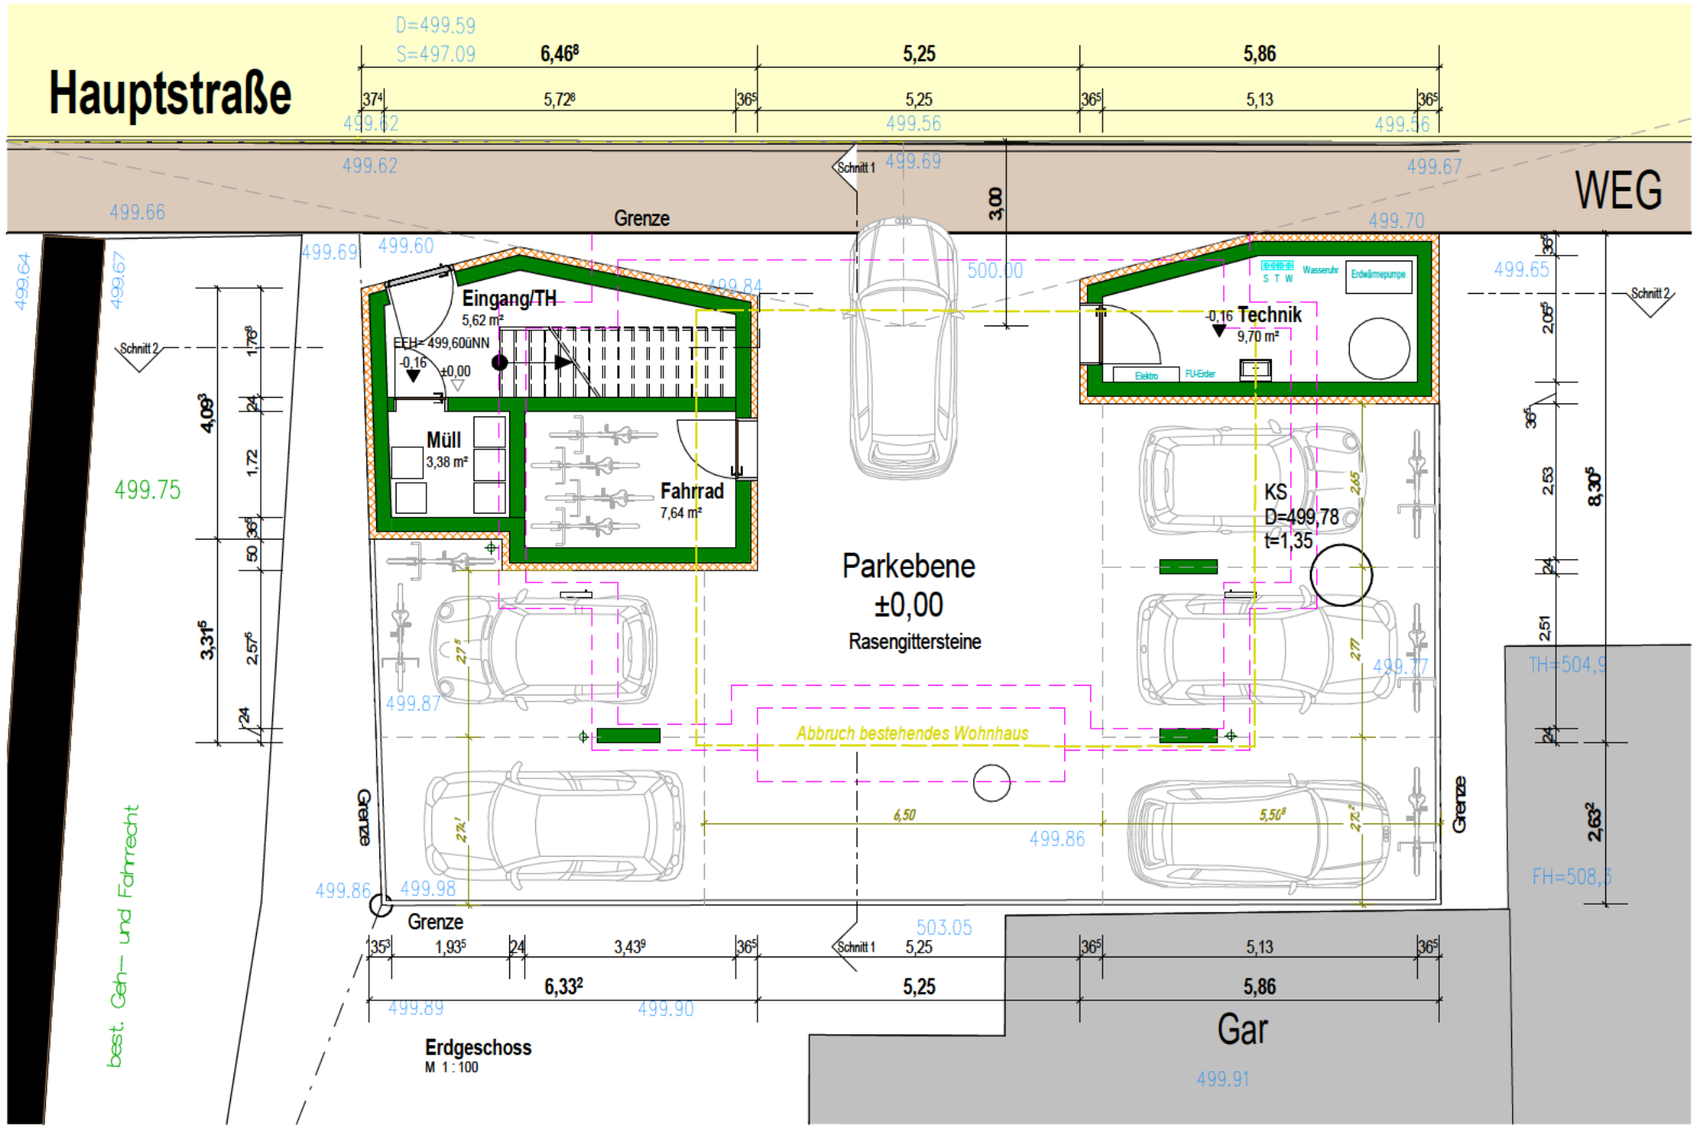

Projekt	Abbruch des bestehenden Wohnhauses und Neubau von Ferienwohnungen mit Stellplätzen Hauptstraße 10, 89155 Erbach-Bach
Bauherr	[redacted]
Anerkannt:	
Plan 1	ERDGESCHOSS

[redacted]