


Schnitt 1
M 1 : 100

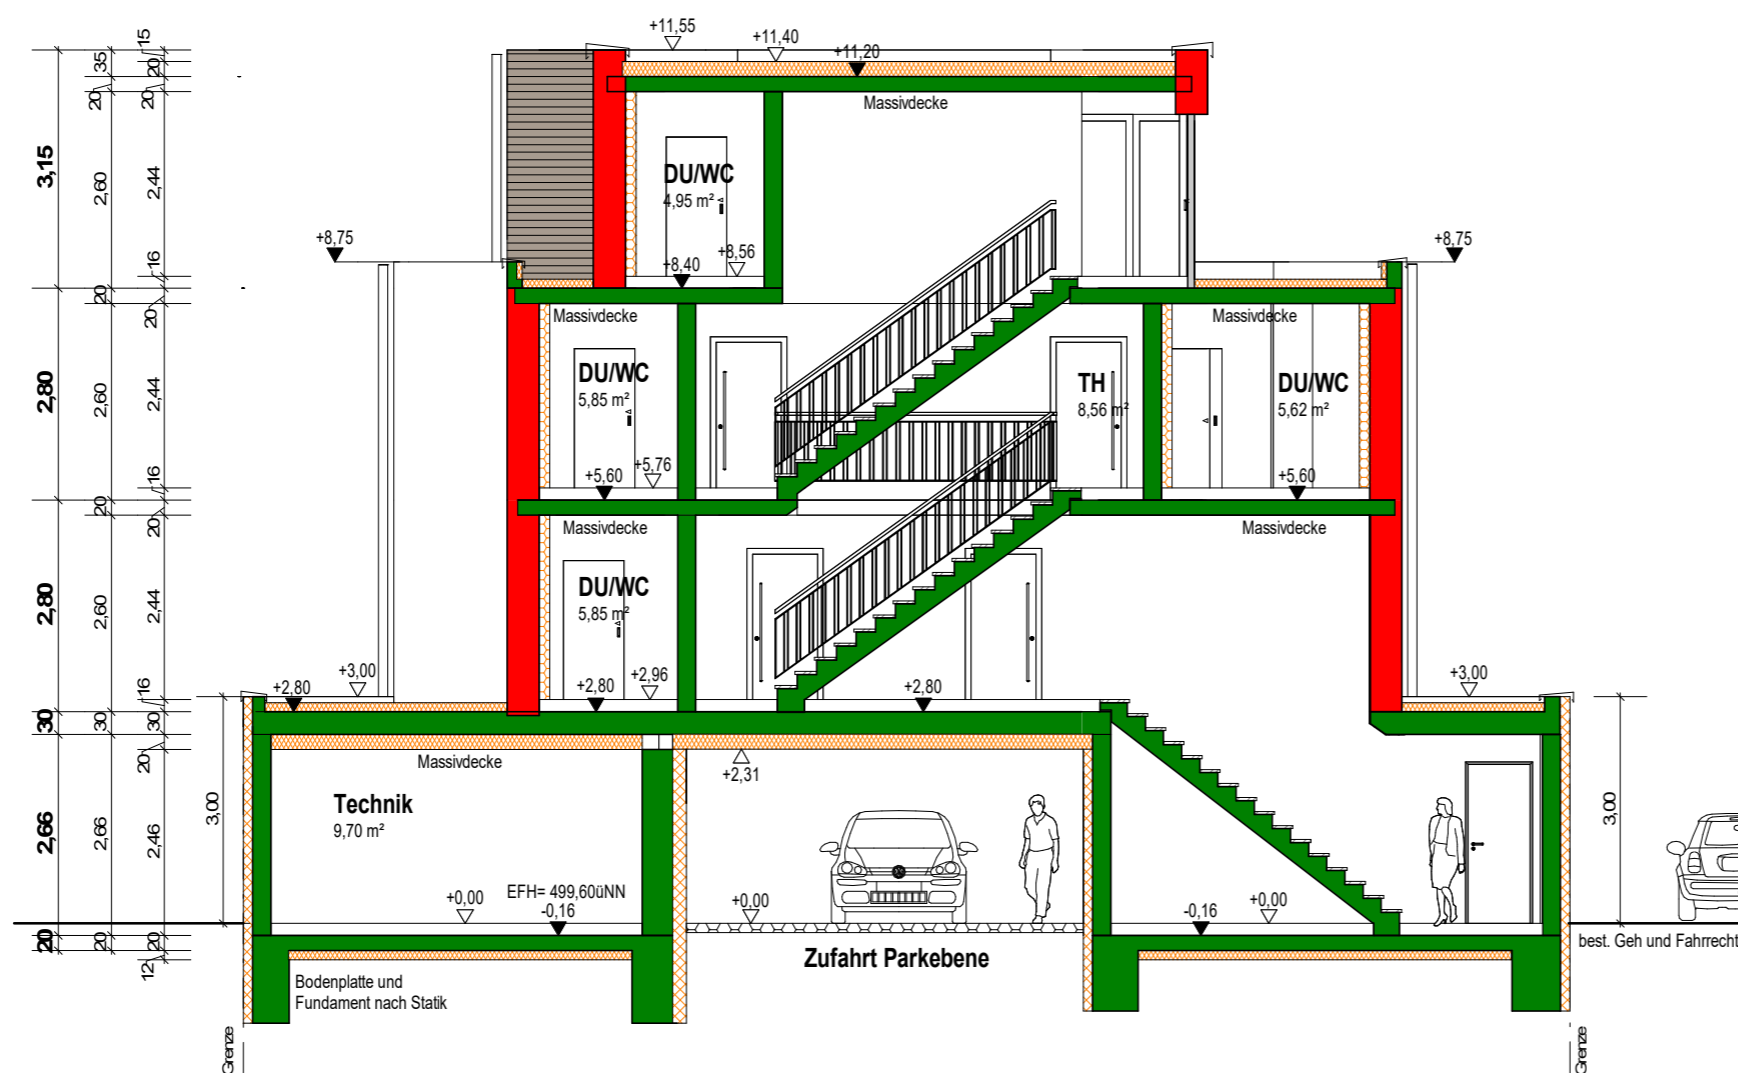

Nordansicht
M 1 : 100



Schnitt 2
M 1 : 100

Projekt **Abbruch des bestehenden Wohnhauses und Neubau von Ferienwohnungen mit Stellplätzen Hauptstraße 10, 89155 Erbach-Bach**

Bauherr

Anerkannt:

Plan 1 **SCHNITT + ANSICHT NORD**

Planverfasser
Baubetreuung/
Bauleitung

Gefertigt:

Datum 05.07.2023

Gezeichnet

Geprüft

Maßstab: 1 : 100