




Kreis: Baden-Württemberg  
Gemeinde: Erbach  
Gemarkung: Ringingen  
Flur: -  
Fl.St.Nr.: 2054

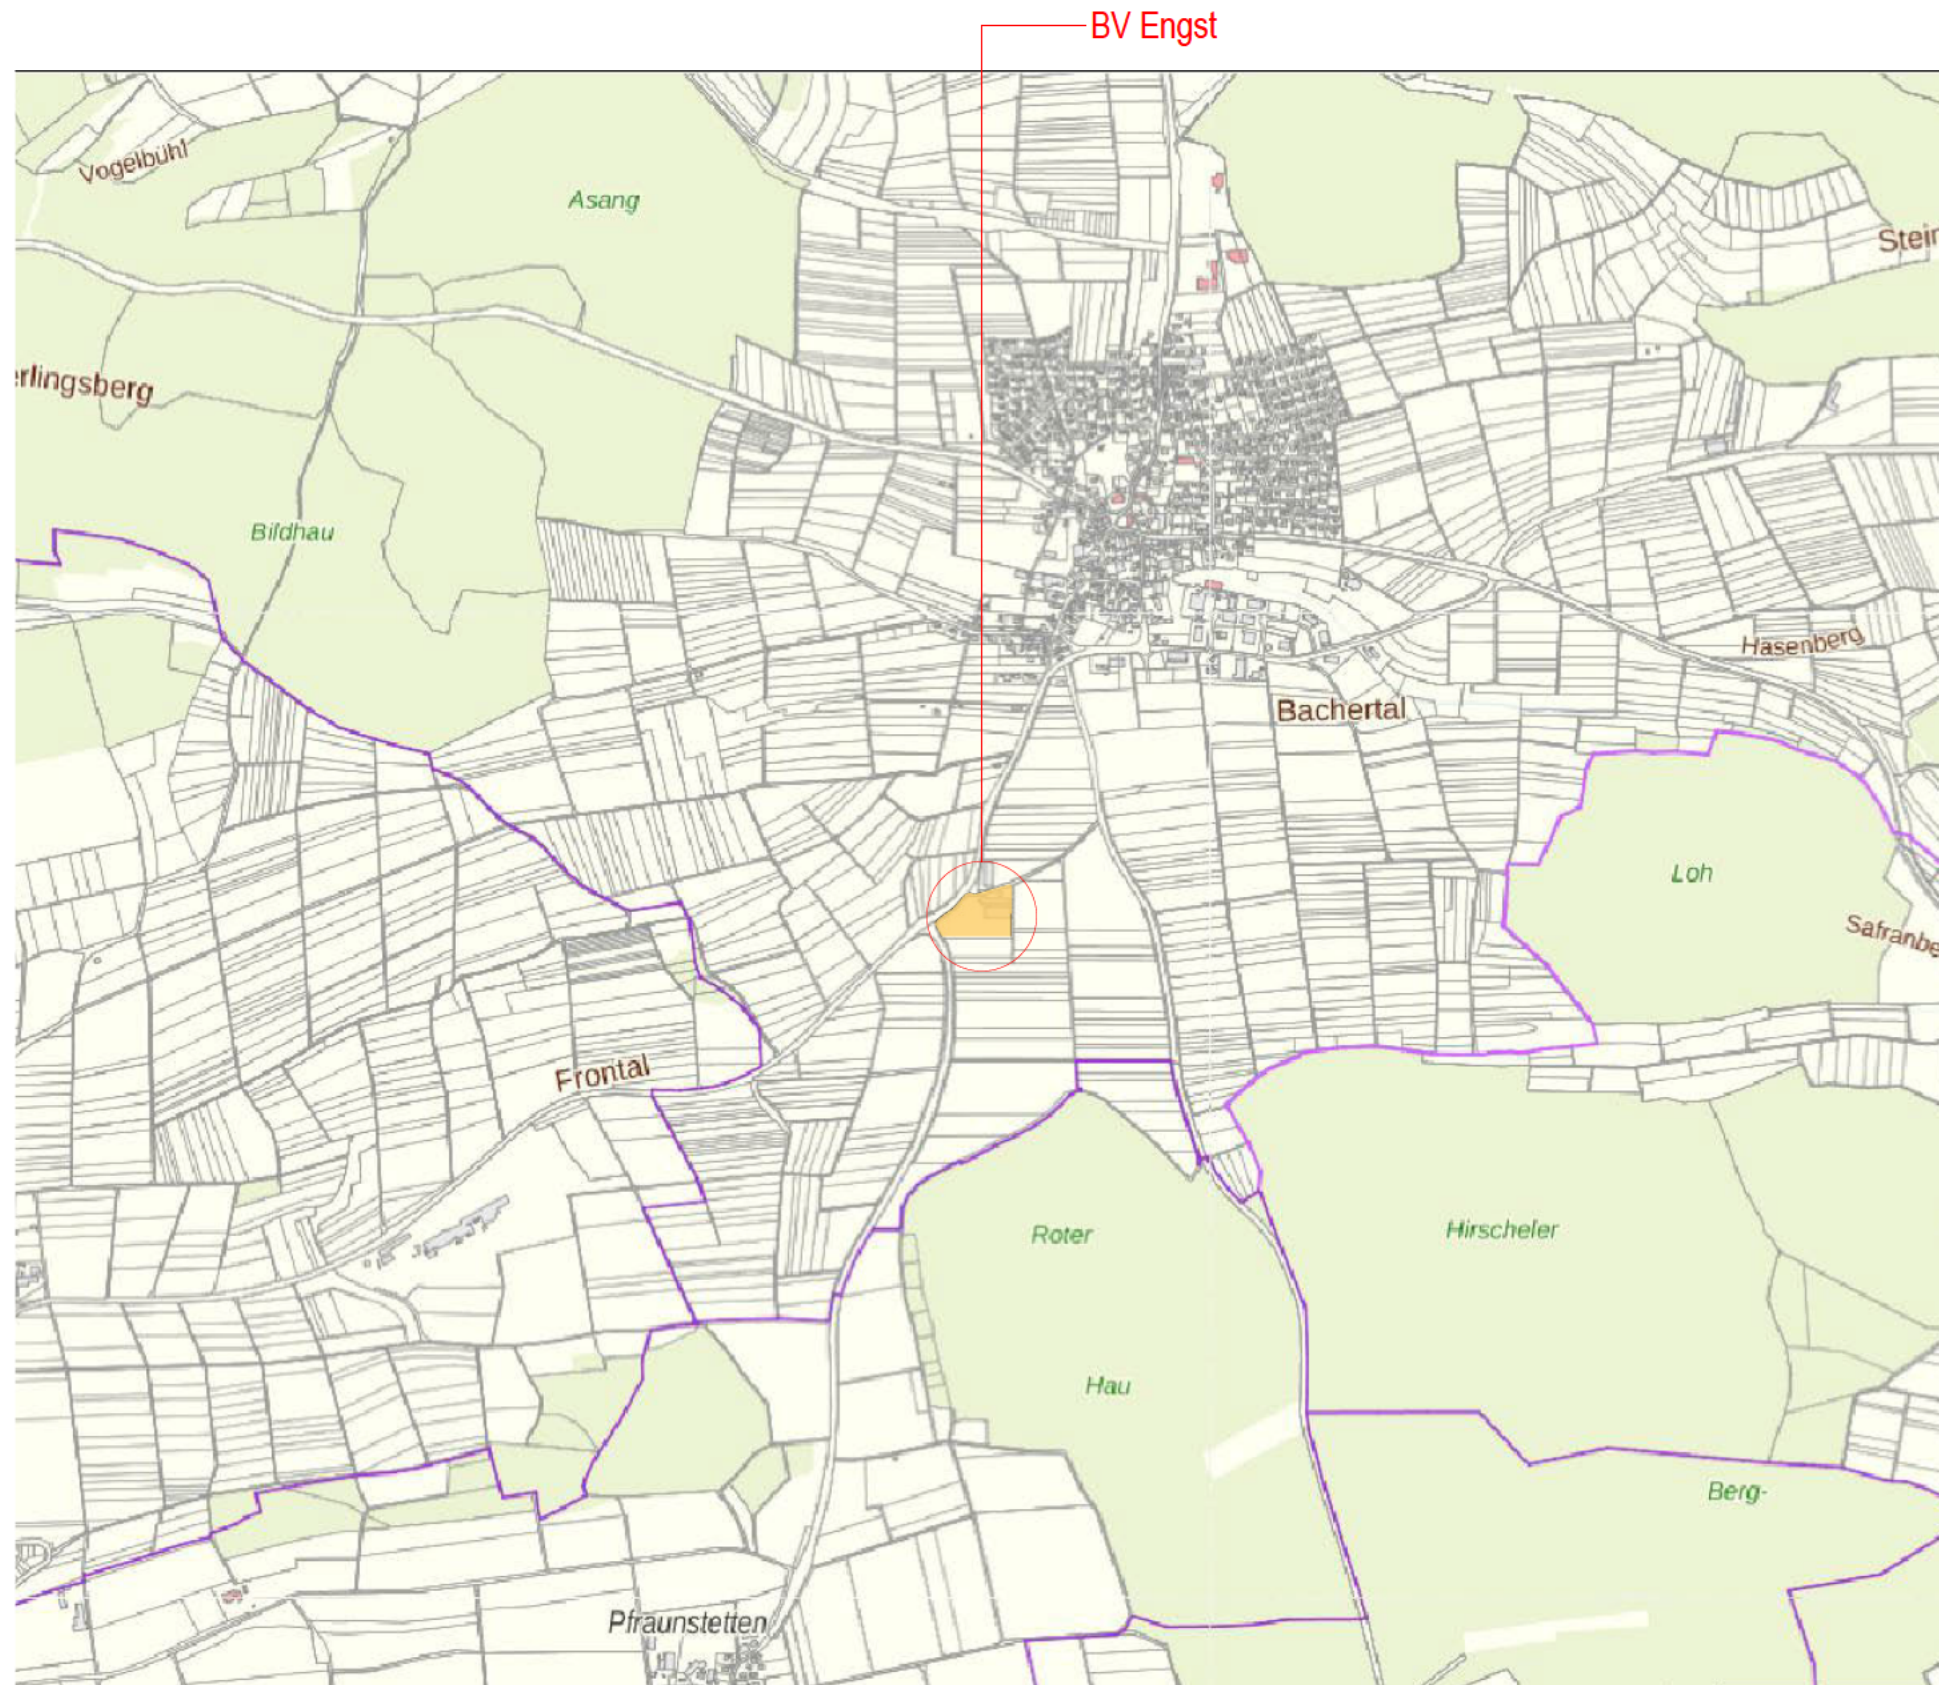

Projekt:  
Anbau von Ausläufen  
und Neubau Abferkelstall,  
ohne Erhöhung der Tierzahl

## Übersichtslageplan

M 1: 20000

Bauherr:  


Unterschrift Bauherr, Datum:  
\_\_\_\_\_  
\_\_\_\_\_

Planverfasser:  
