


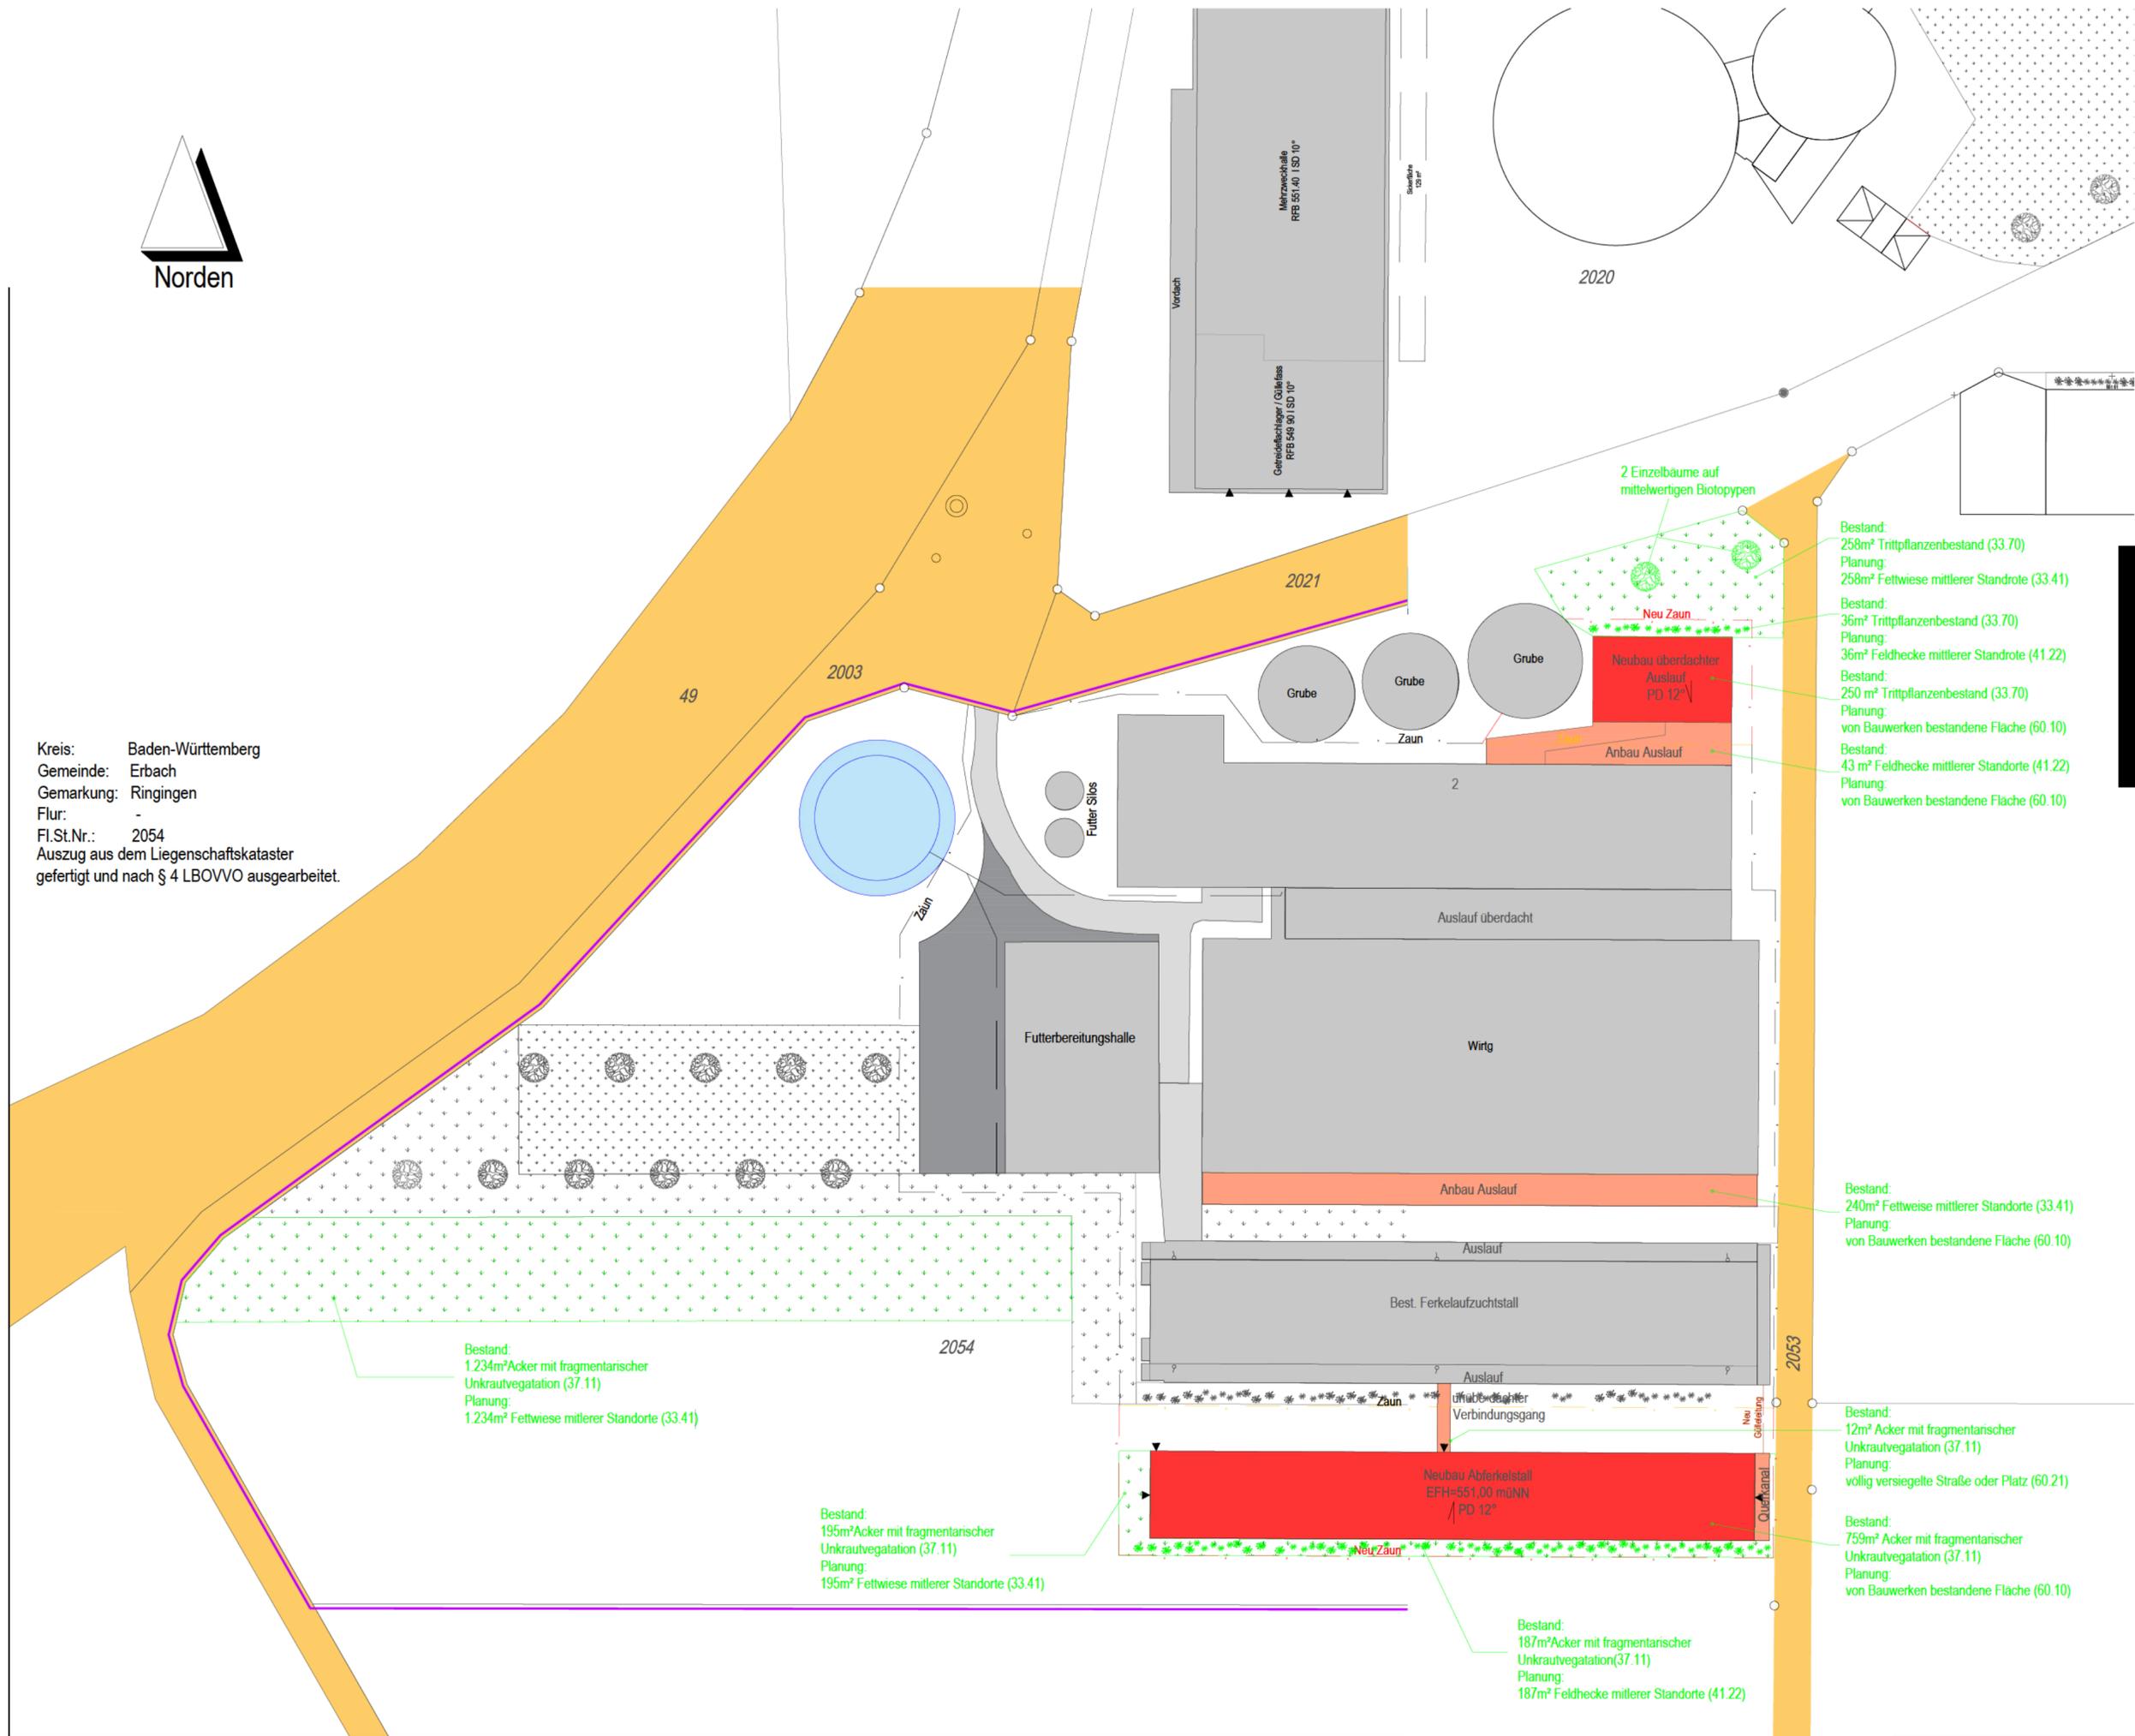

Kreis: Baden-Württemberg
 Gemeinde: Erbach
 Gemarkung: Ringingen
 Flur: -
 Fl.St.Nr.: 2054
 Auszug aus dem Liegenschaftskataster
 gefertigt und nach § 4 LBOVVO ausgearbeitet.



Bestand:
 1.234m²Acker mit fragmentarischer
 Unkrautvegetation (37.11)
 Planung:
 1.234m² Fettwiese mitlerer Standorte (33.41)

Bestand:
 195m²Acker mit fragmentarischer
 Unkrautvegetation (37.11)
 Planung:
 195m² Fettwiese mitlerer Standorte (33.41)

Bestand:
 187m²Acker mit fragmentarischer
 Unkrautvegetation(37.11)
 Planung:
 187m² Feldhecke mitlerer Standorte (41.22)

Bestand:
 258m² Trittpflanzenbestand (33.70)
 Planung:
 258m² Fettwiese mittlerer Standorte (33.41)
 Bestand:
 36m² Trittpflanzenbestand (33.70)
 Planung:
 36m² Feldhecke mittlerer Standorte (41.22)
 Bestand:
 250 m² Trittpflanzenbestand (33.70)
 Planung:
 von Bauwerken bestandene Fläche (60.10)
 Bestand:
 43 m² Feldhecke mittlerer Standorte (41.22)
 Planung:
 von Bauwerken bestandene Fläche (60.10)

Bestand:
 240m² Fettwiese mittlerer Standorte (33.41)
 Planung:
 von Bauwerken bestandene Fläche (60.10)

Bestand:
 12m² Acker mit fragmentarischer
 Unkrautvegetation (37.11)
 Planung:
 völlig versiegelte Straße oder Platz (60.21)

Bestand:
 759m² Acker mit fragmentarischer
 Unkrautvegetation (37.11)
 Planung:
 von Bauwerken bestandene Fläche (60.10)



Projekt:
 Anbau von Ausläufen
 und Neubau Abferkelstall,
 ohne Erhöhung der Tierzahl

Lageplan Begrünung

M 1: 500

