




Ansicht Süden
M:1.100

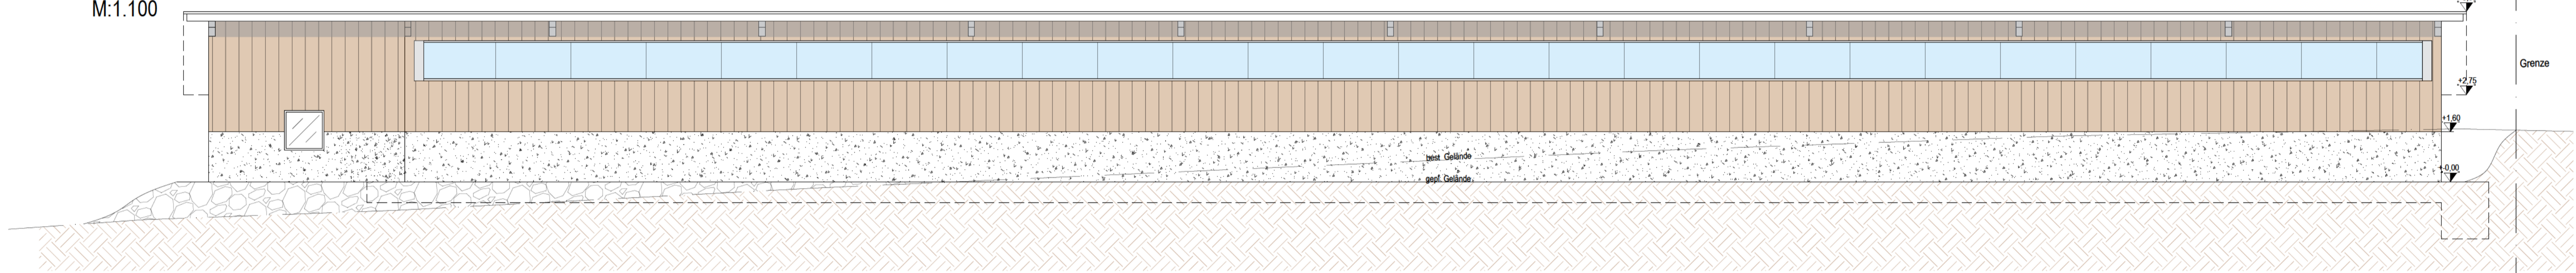


Ansicht Norden
M:1.100

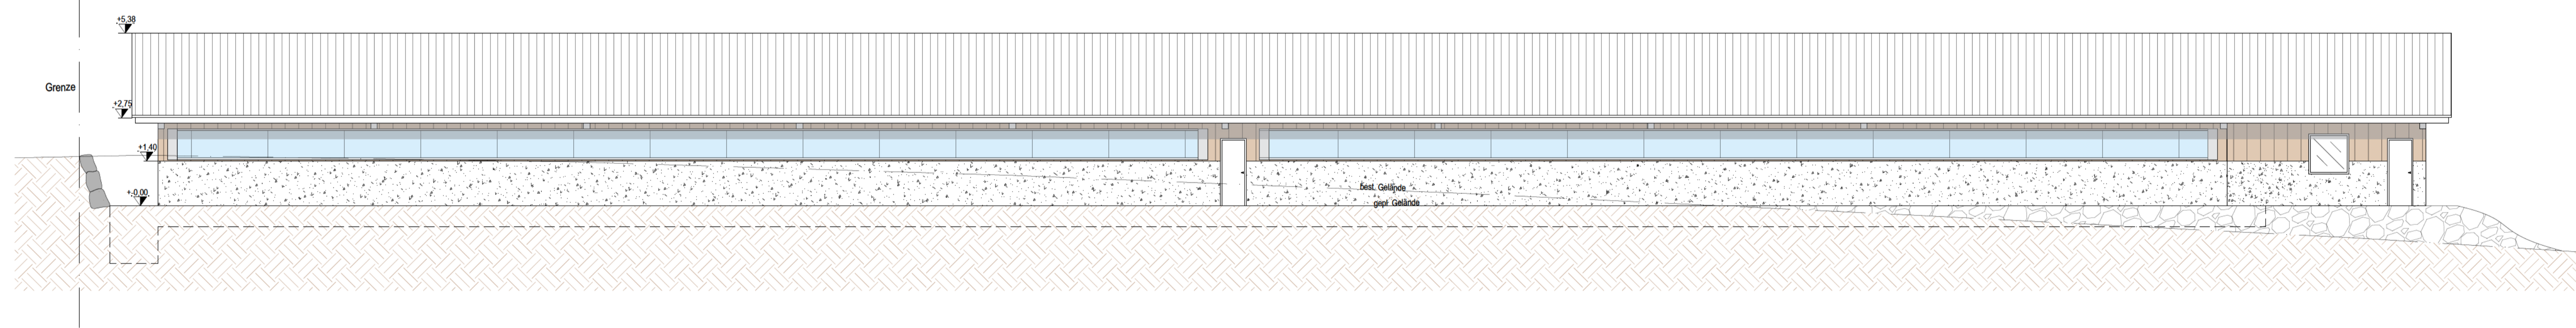


Schnitt A-A
M:1.100

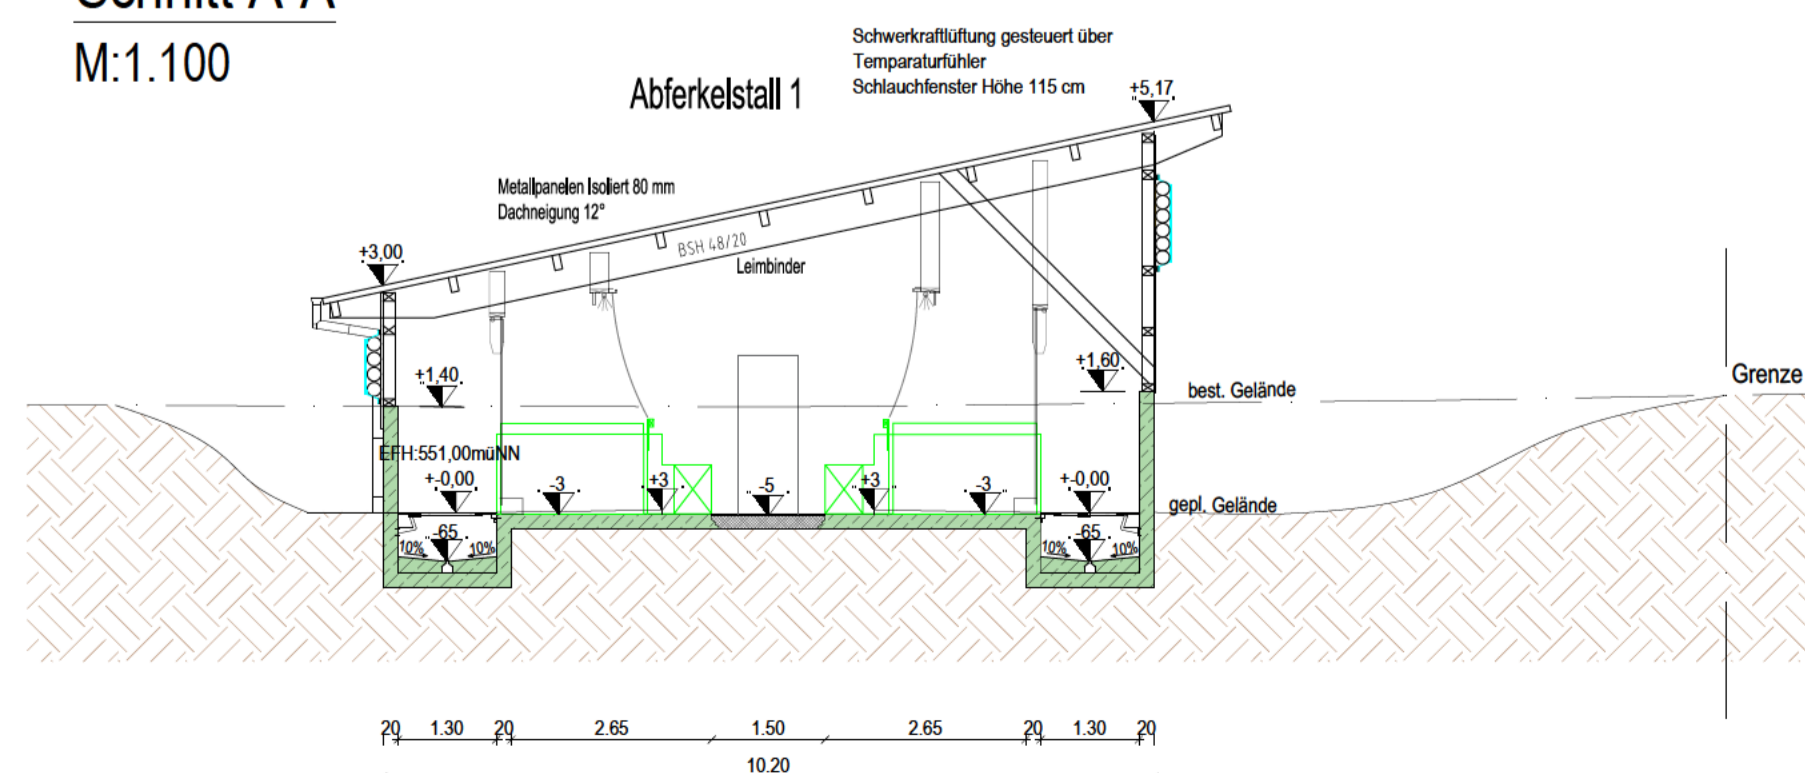

Ansicht Westen
M:1.100

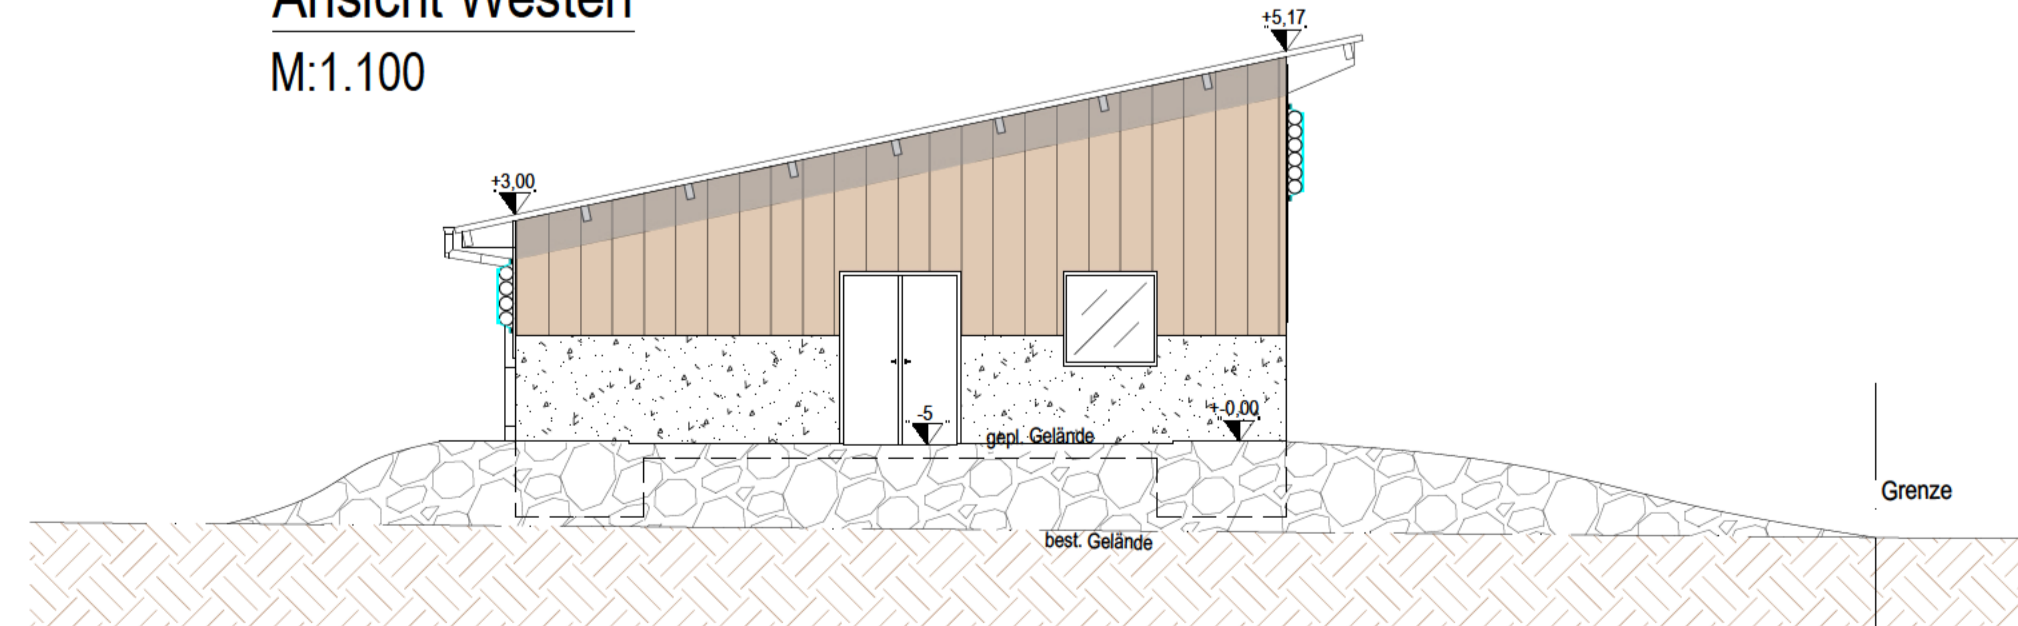

Ansicht Osten
M:1.100

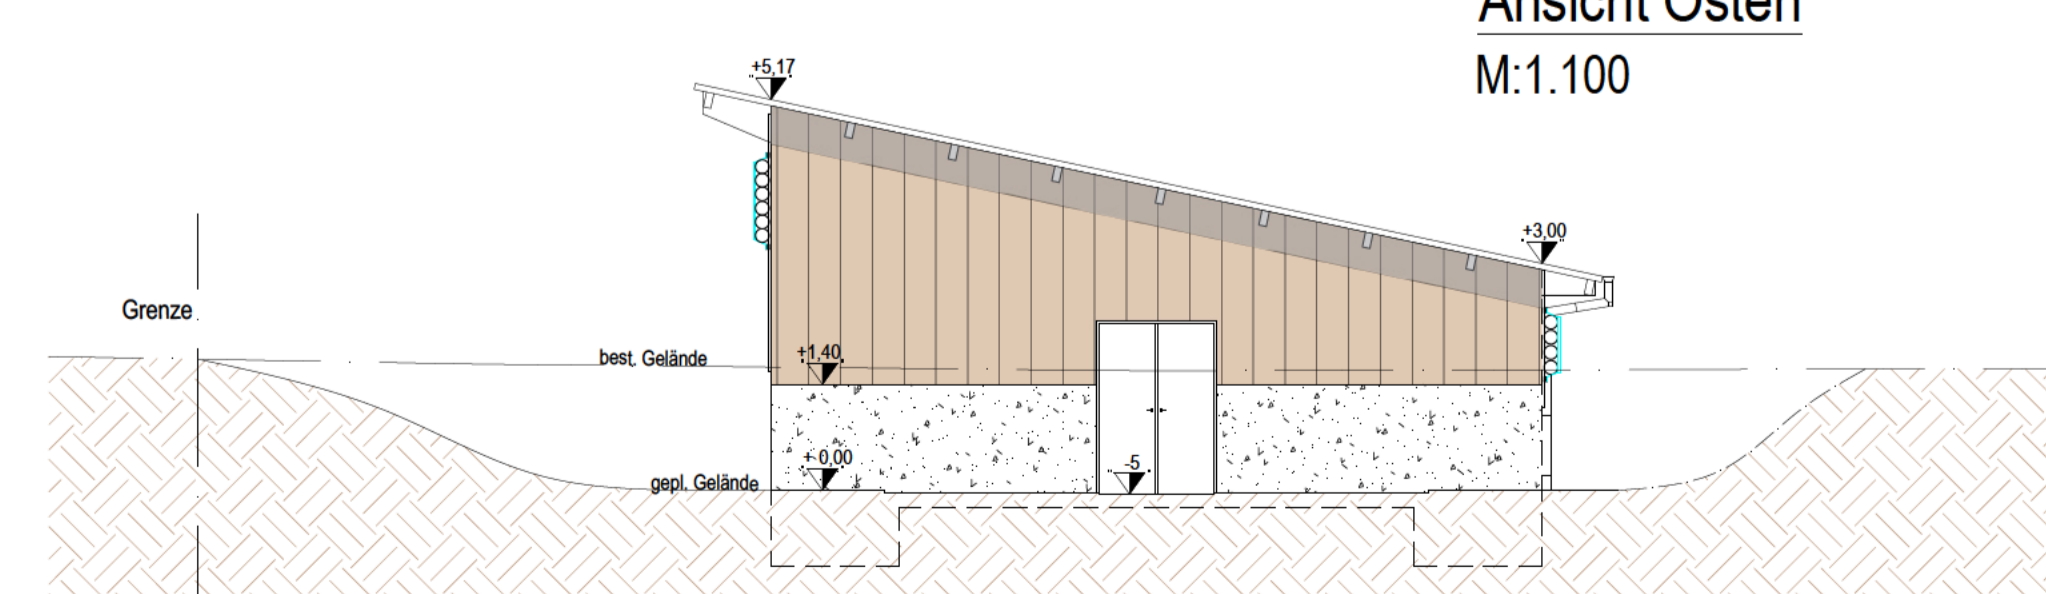

Projekt:
Anbau von Ausläufen
und Neubau Abferkelstall,
ohne Erhöhung der Tierzahl

Abferkelstall
Grundriss
Schnitt&Ansichten

M 1: 100

Bauherr:

Unterschrift Bauherr, Datum:

Planverfasser: