




Ansicht Süden
M 1:100

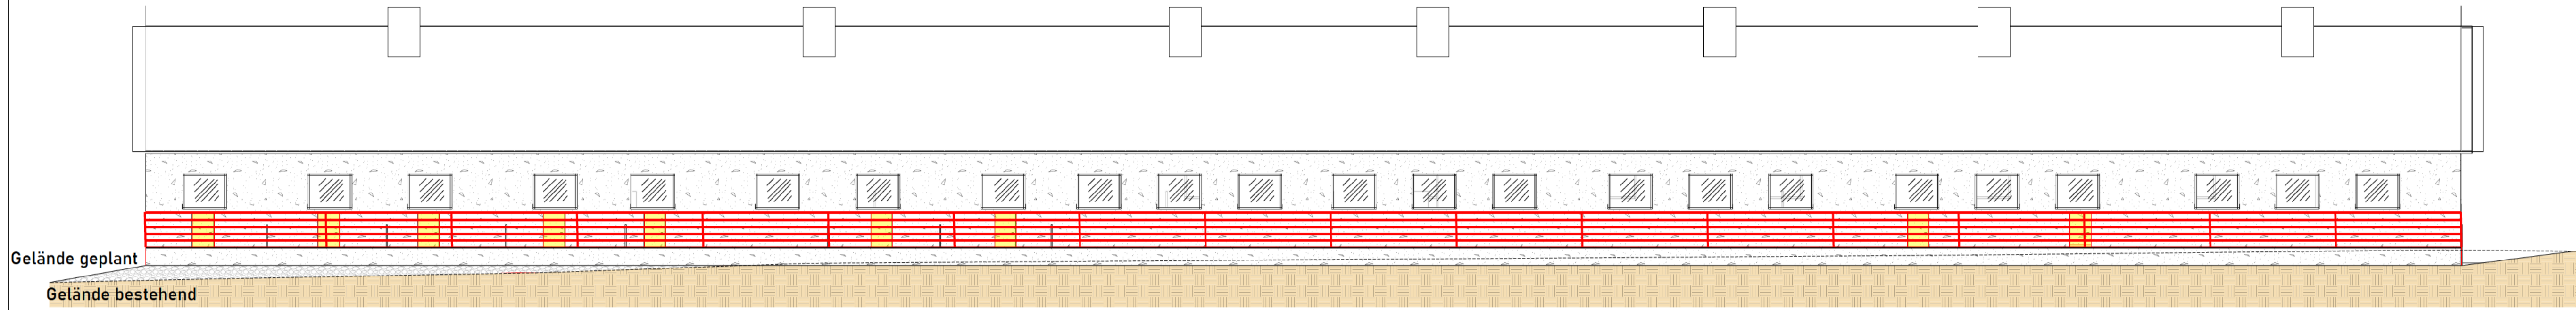


Ansicht Osten
M 1:100

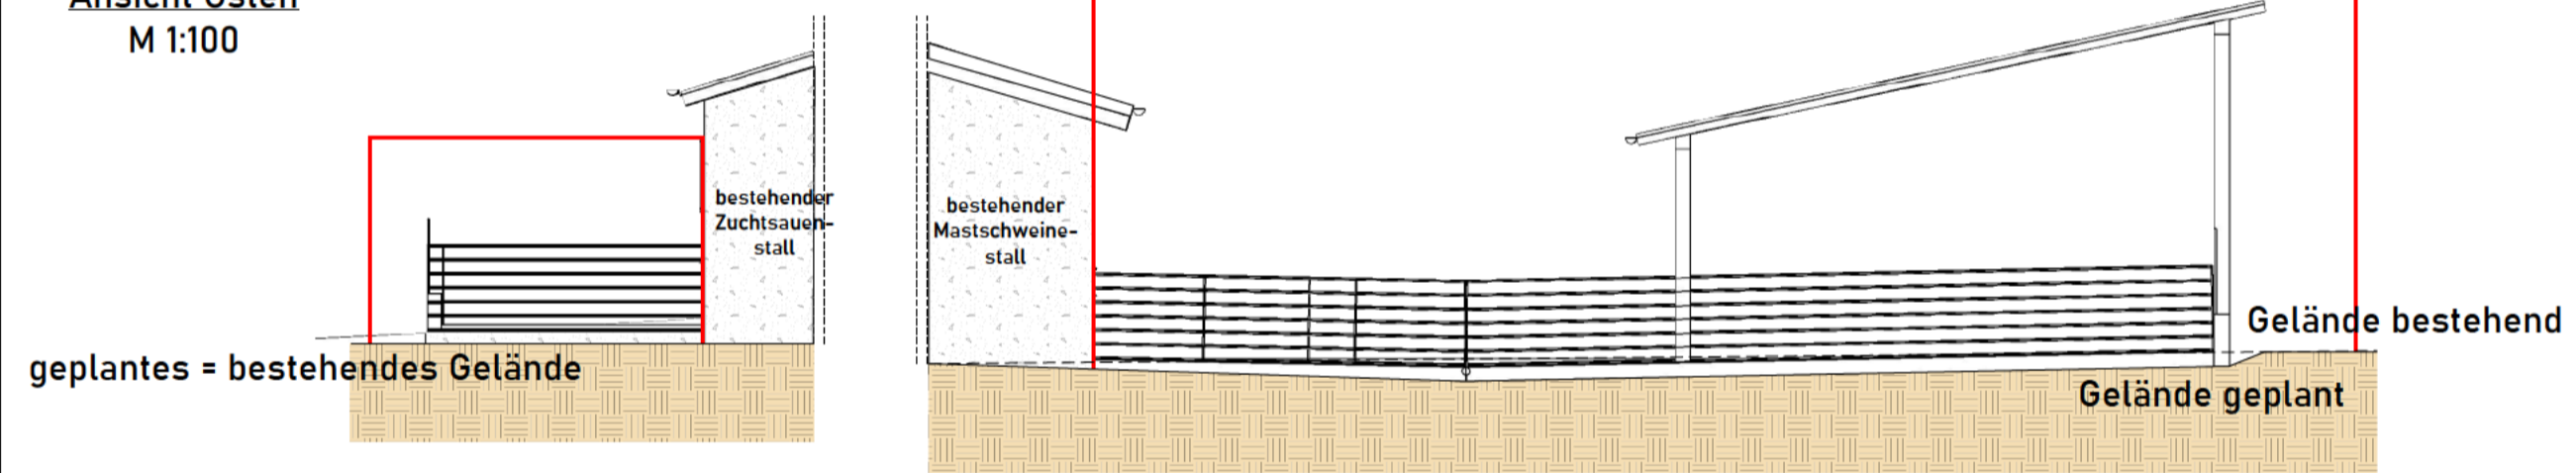

Ansicht Westen
M 1:100

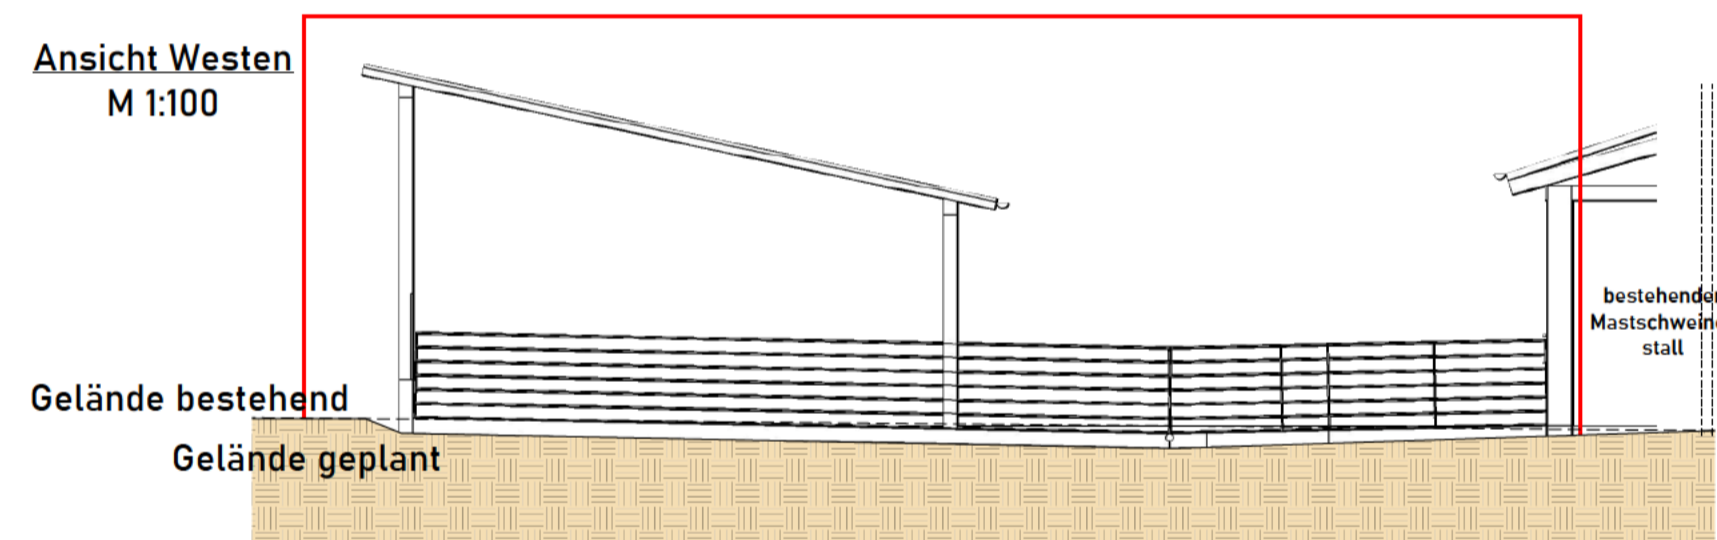

Ansicht Norden
M 1:100

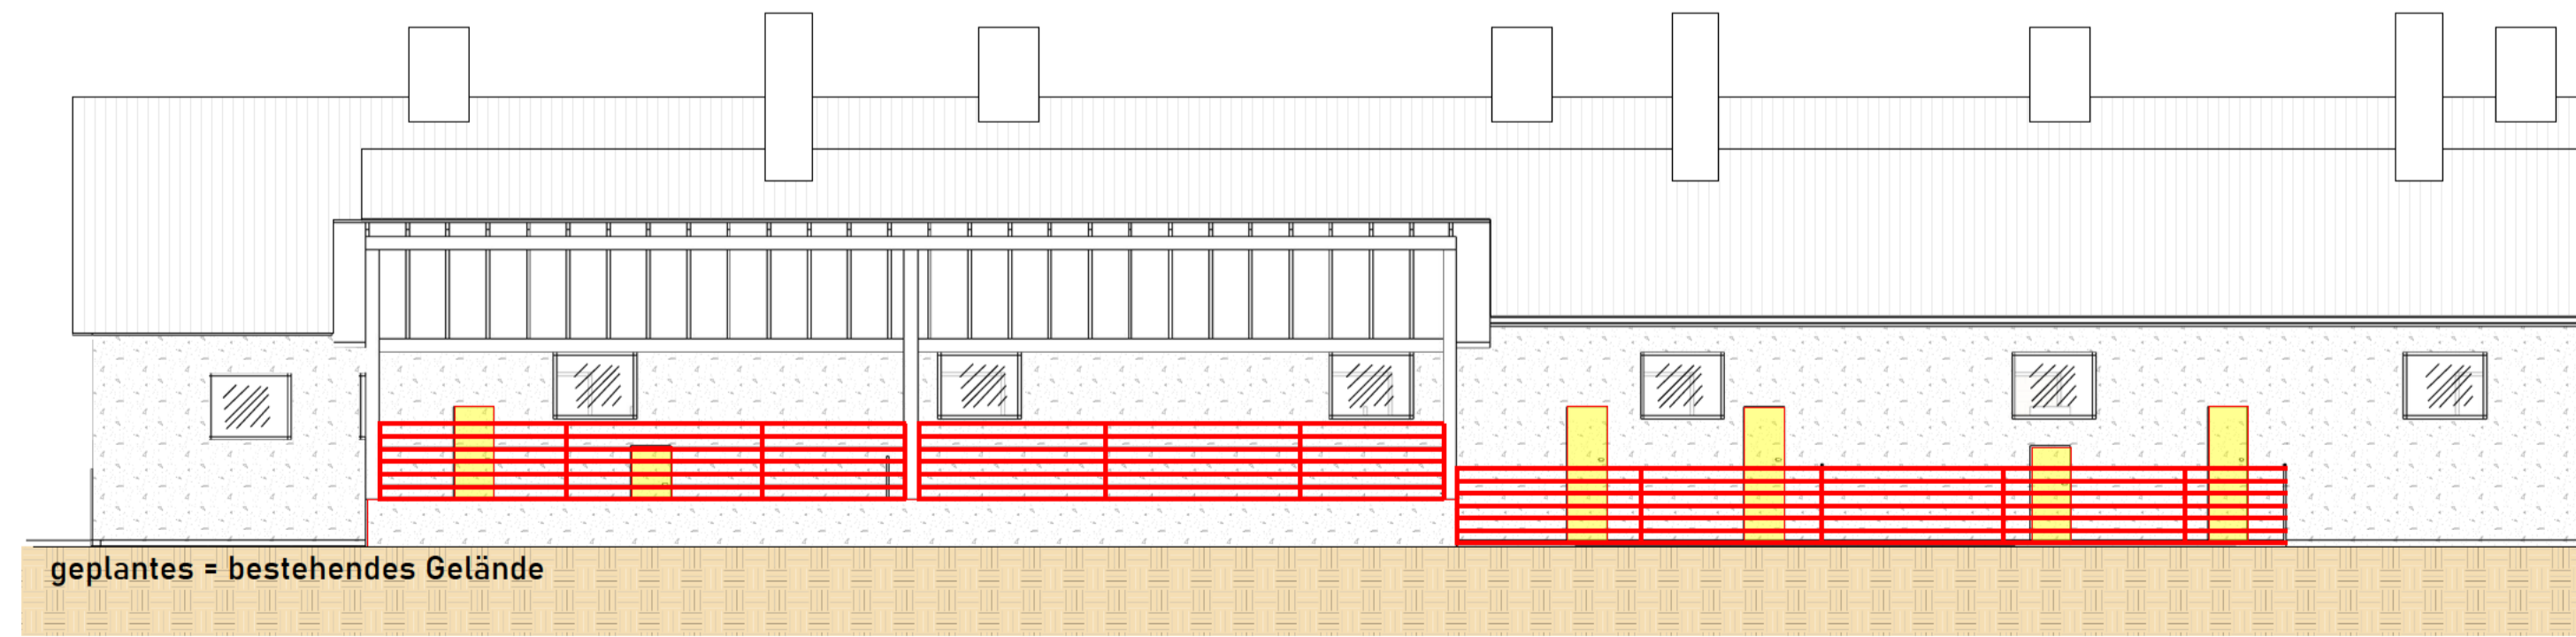

Projekt:

Anbau von Ausläufen und Neubau Abferkelstall, ohne Erhöhung der Tierzahl

Anbau Ausläufe Ansichten

M 1:100

Bauherr:



Unterschrift Bauherr, Datum:

Planverfasser:

