


Ansicht von Südosten

M 1:200 / DIN A3

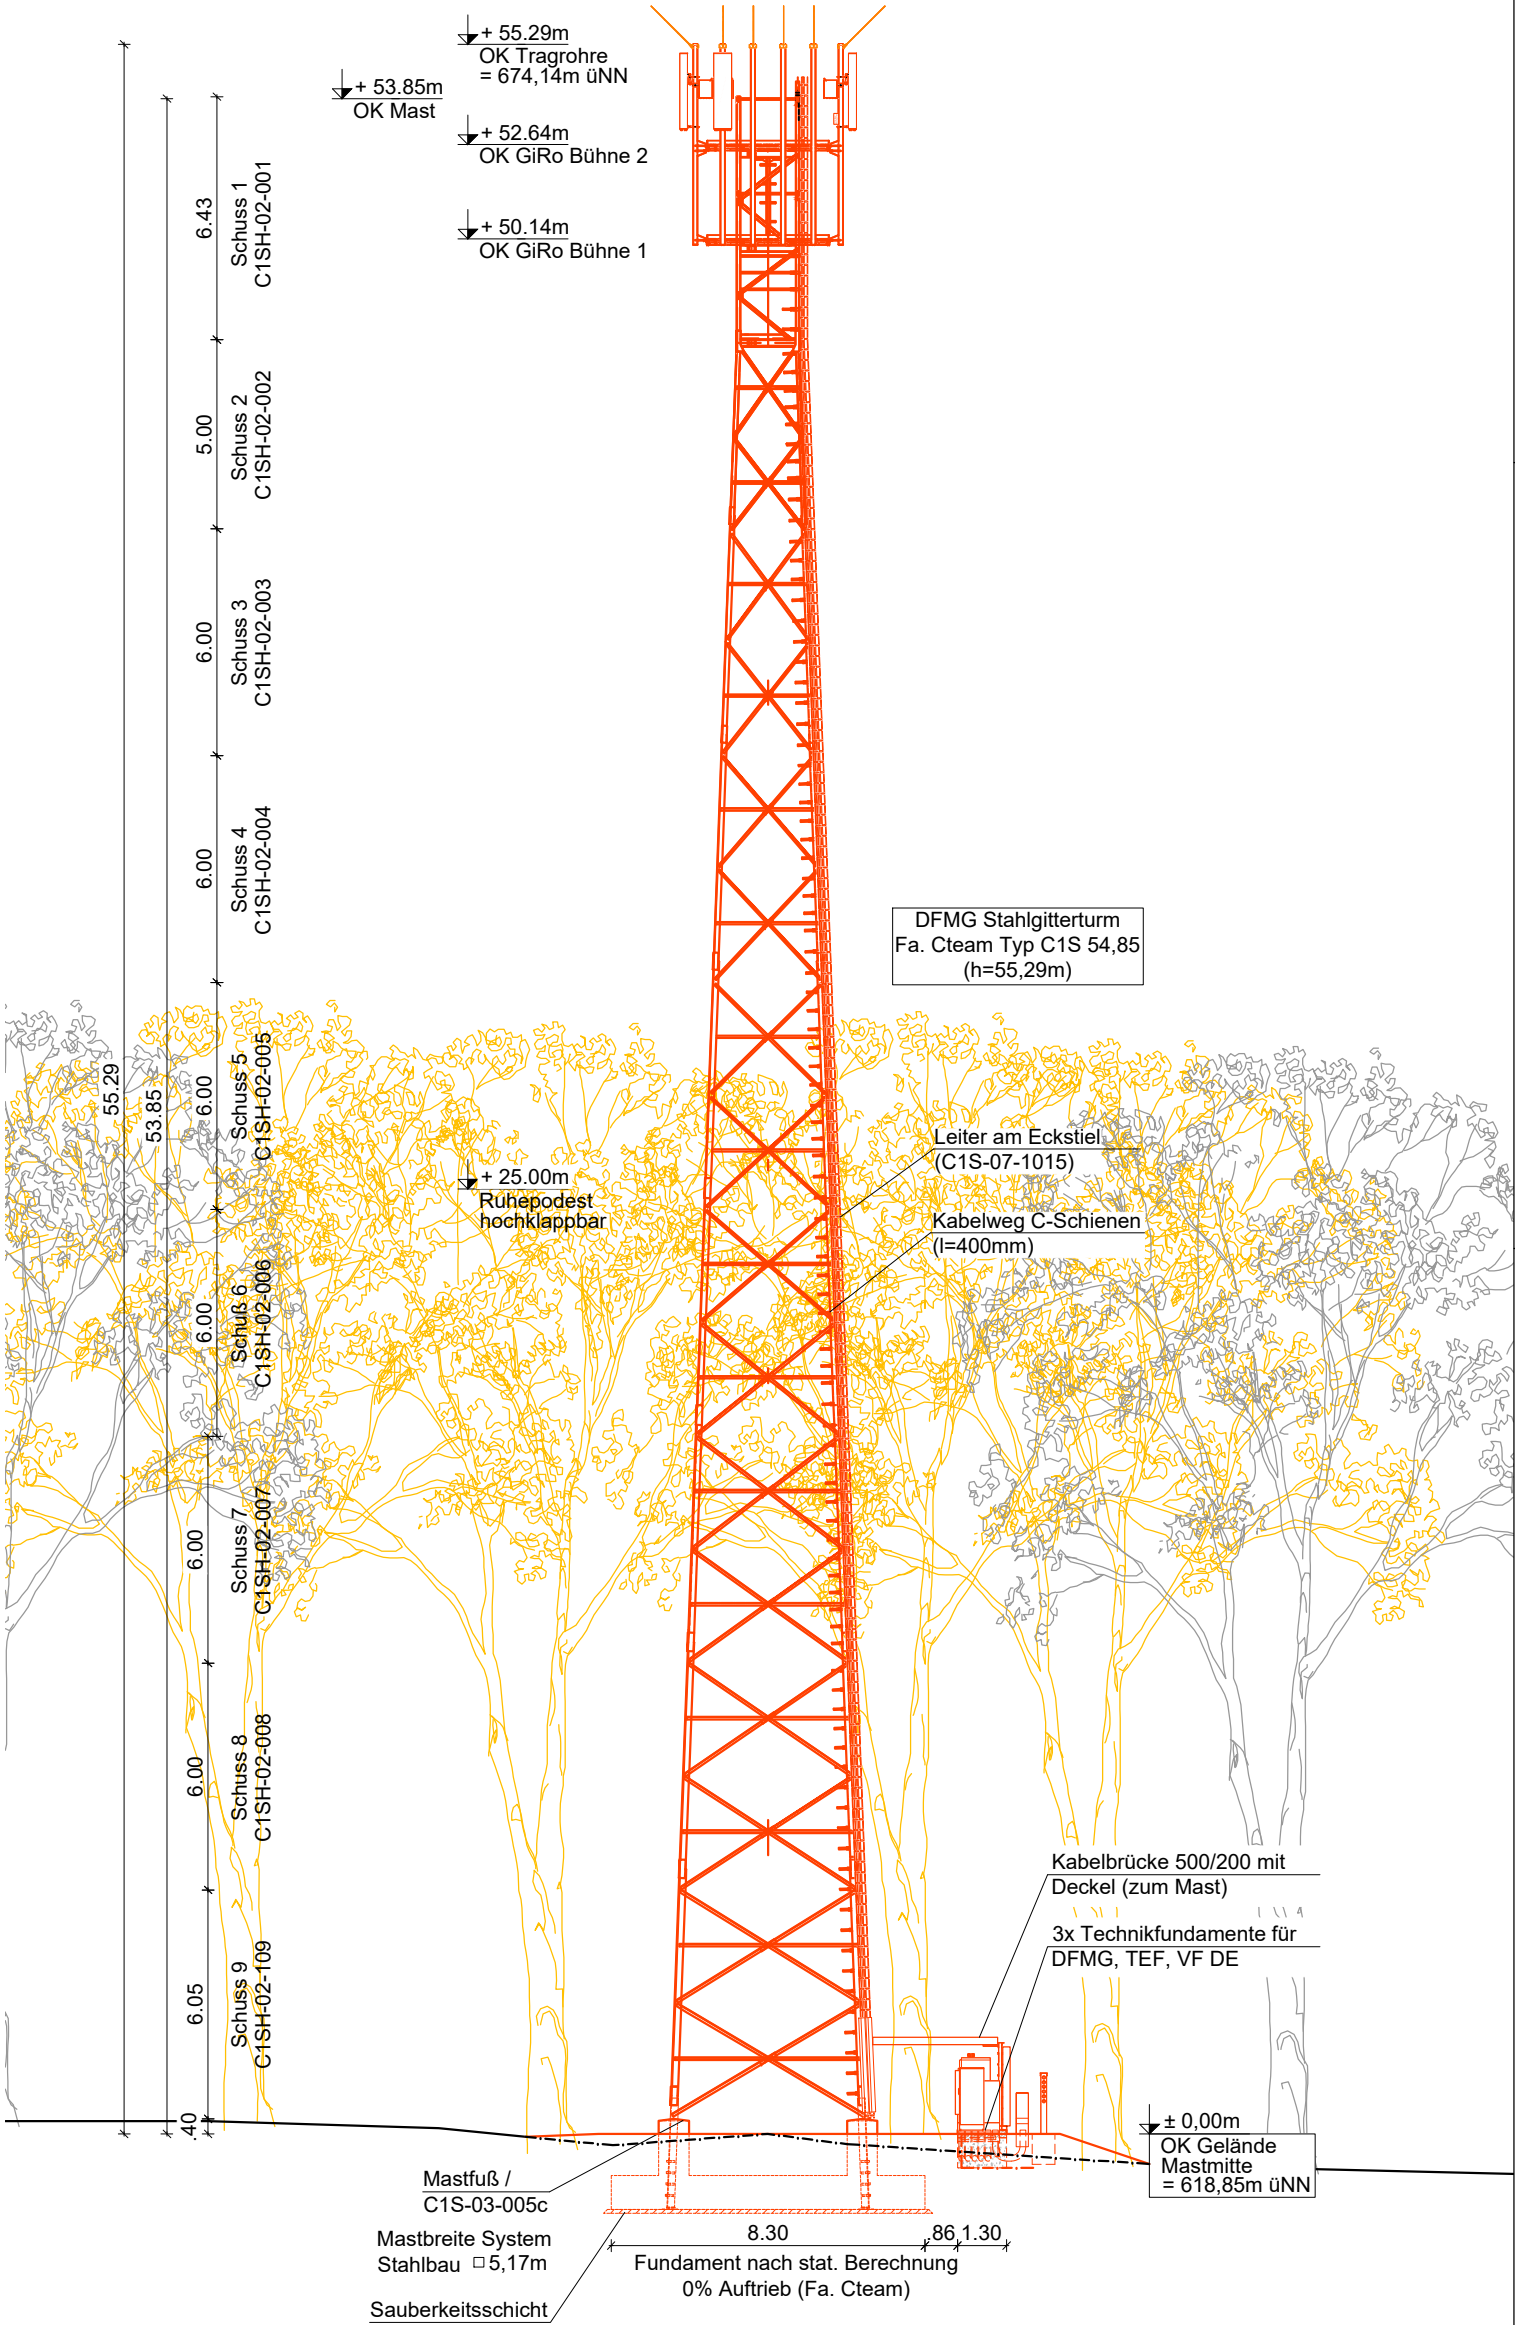

Koordinaten:	Länge:	Breite:
WGS 84:	09° 46' 52,21"	48° 21' 02,41"
Höhe ü. NN:	618,85 m	

0	Bauantrag erstellt			11.12.2023	iwb / H.M.
Index	Art der Änderung			Datum	Name
Bauherr/Auftraggeber		Planungsbüro (DFMG/Extern)	Bauherr:		
Freigebe:					
(Name, Datum)					
Auftragnehmer/GU		Entwurfverfasser:		Blatt-Inhalt:	Ansicht
		DFMG-ID/Standortname DFMG/Standortadresse			
		1934830			
		Erbach-Ringingen SY8148			
		Fist. 1900; Gem. Ringingen; 89155 Erbach			
Planungsstatus:		Datename:			Blatt-Nr.
Bauantrag		Bauantrag_2023.12.11_0-1934830.dwg			2