


Ansicht von Südwesten

M 1:200 / DIN A3

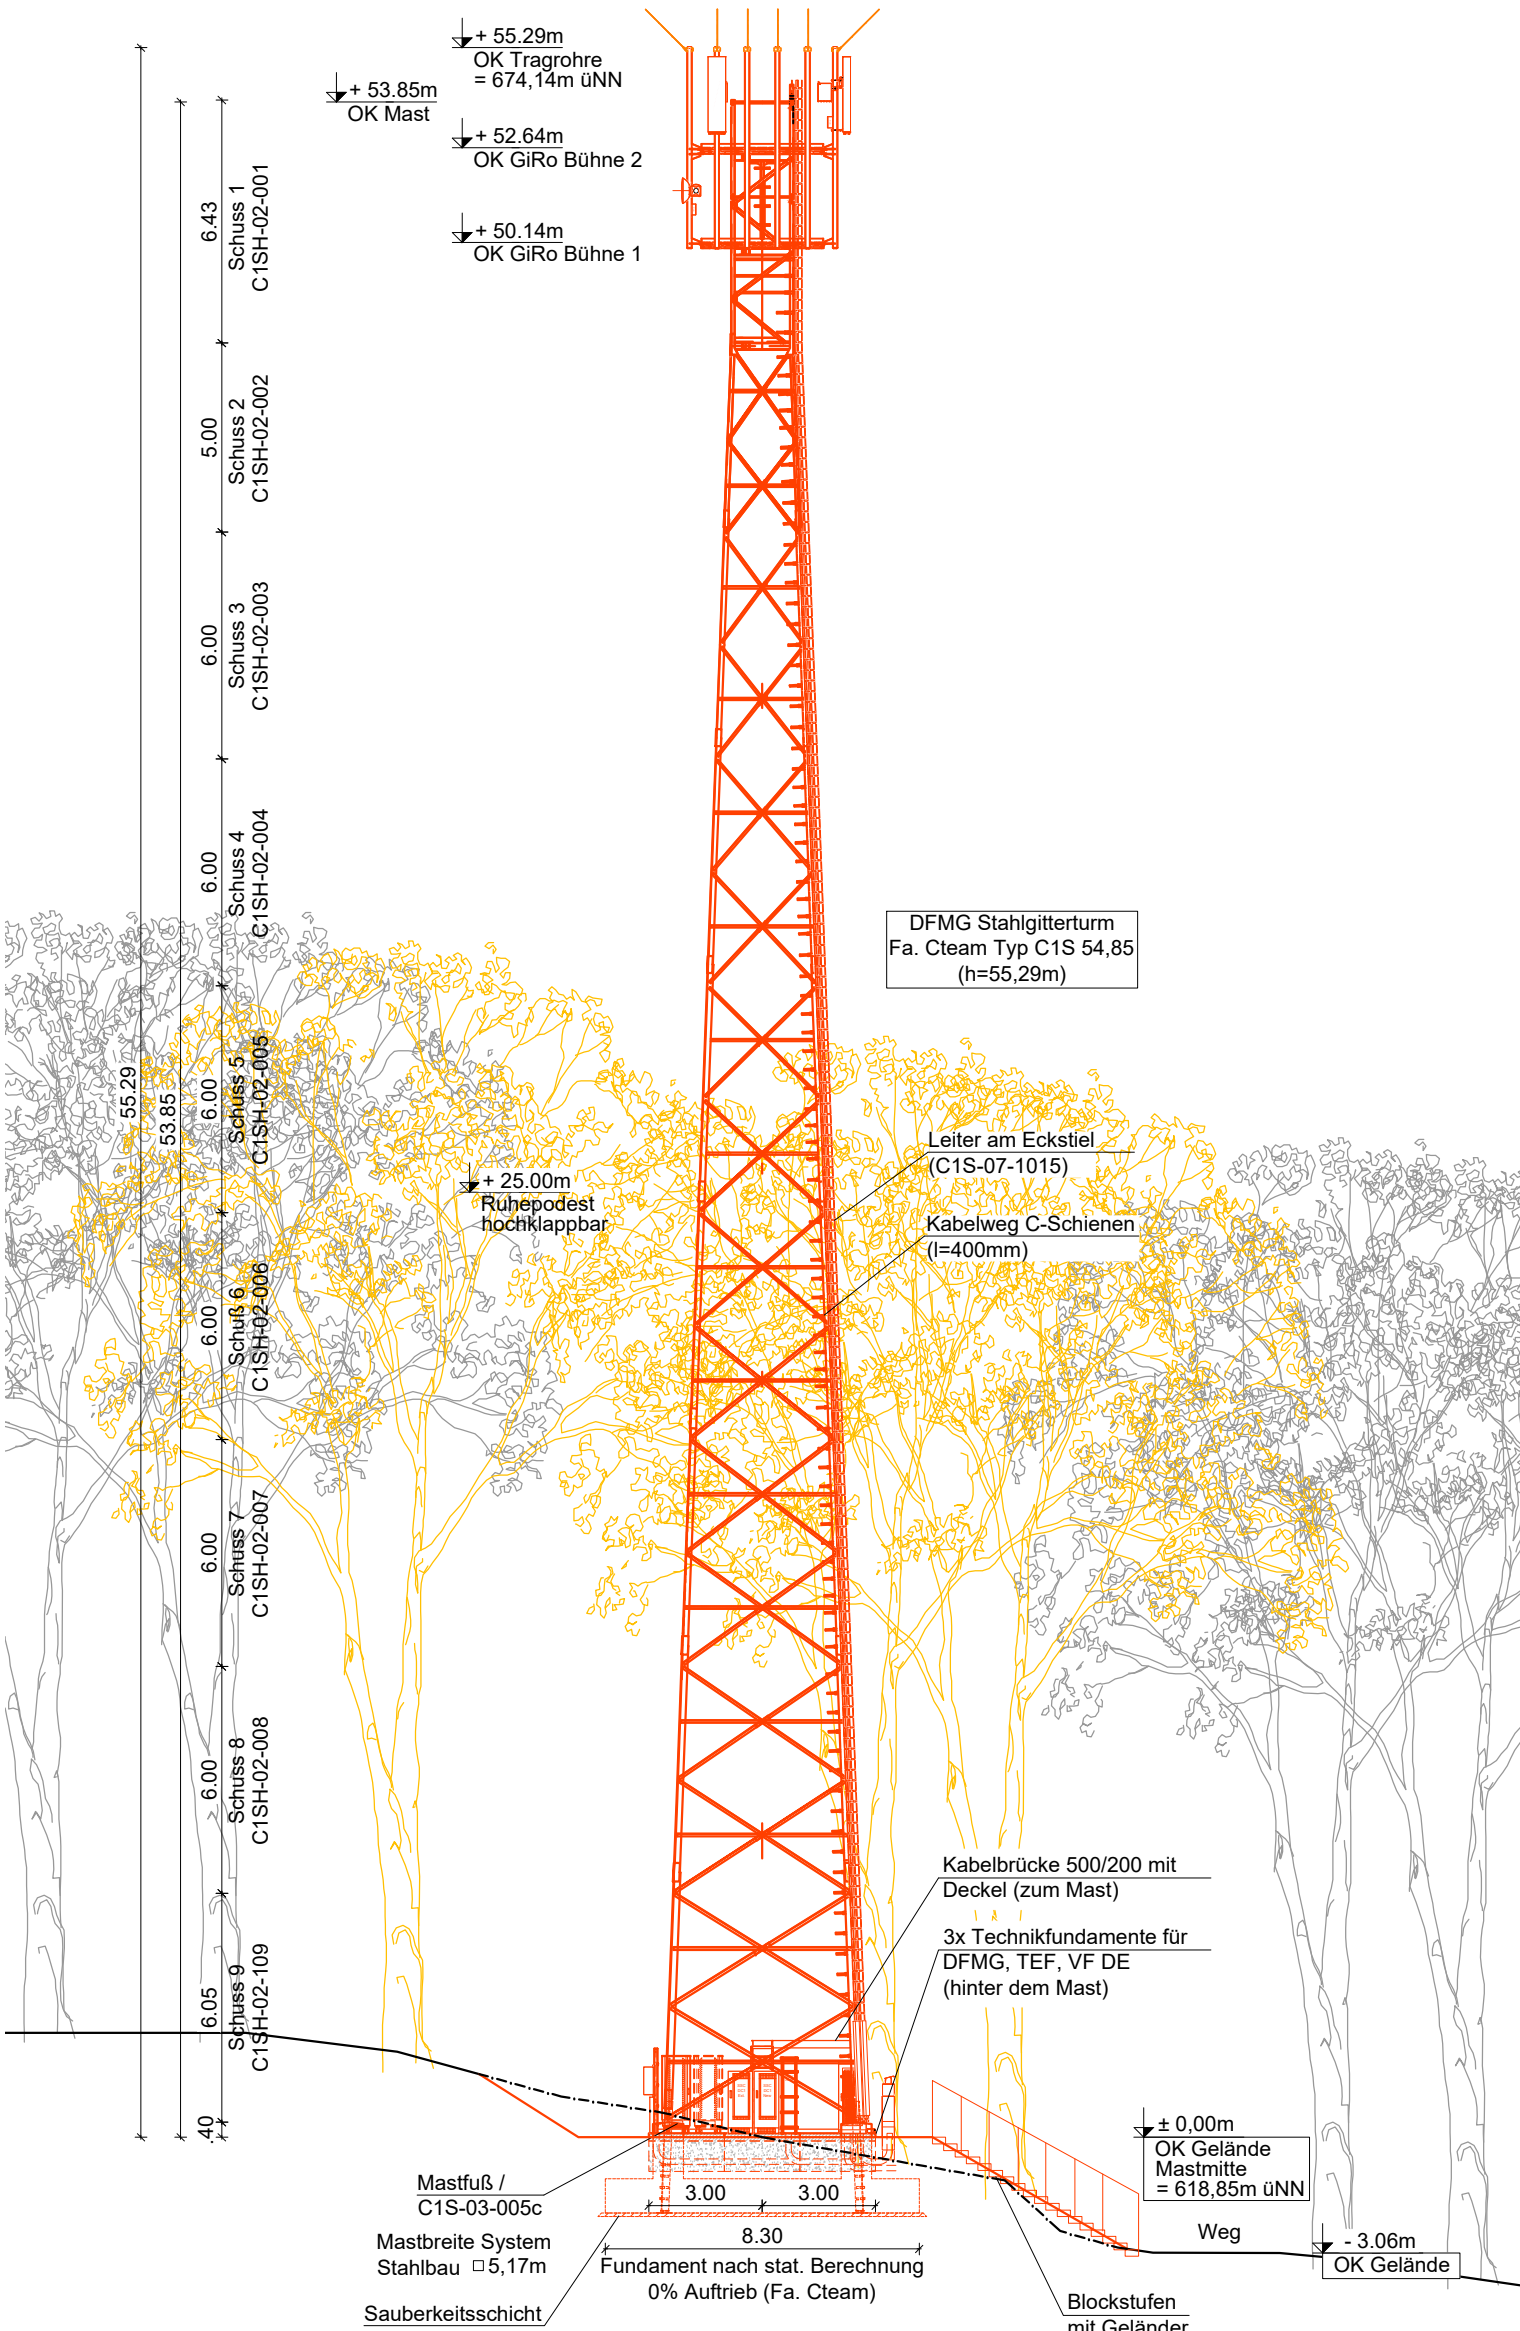

Koordinaten:	Länge:	Breite:
WGS 84:	09° 46' 52,21"	48° 21' 02,41"
Höhe ü. NN:	618,85 m	

0 Bauantrag erstellt		Planungsstatus:	
Bauherr/Auftraggeber		Bauantrag	
Planungsbüro (DFMG/Extern)		Datum: 11.12.2023	
Bauherr:		Name / H.M.	
Entwurfsverfasser:		Name	
DFMG-ID/Standortname DFMG/Standortadresse		Datum	
1934830		11.12.2023	
Erbach-Ringingen SY8148		Gezeichnet: 11.12.2023	
Fist. 1900; Gem. Ringingen; 89155 Erbach		Geprüft Statik:	
Blatt-Inhalt: Ansicht		Geprüft Bl.:	
Auftragnehmer/GU		Blatt-Nr.: 3	
Freigabe: (Name, Datum)		Blatt-Nr.: 3	
Auftragnehmer/GU		Blatt-Nr.: 3	
Dateiname: Bauantrag_2023.12.11_0-1934830.dwg		Blatt-Nr.: 3	