


# LAGEPLAN

ZEICHN. TEIL ZUM BAUANTRAG (§ 4 LBO VVO)

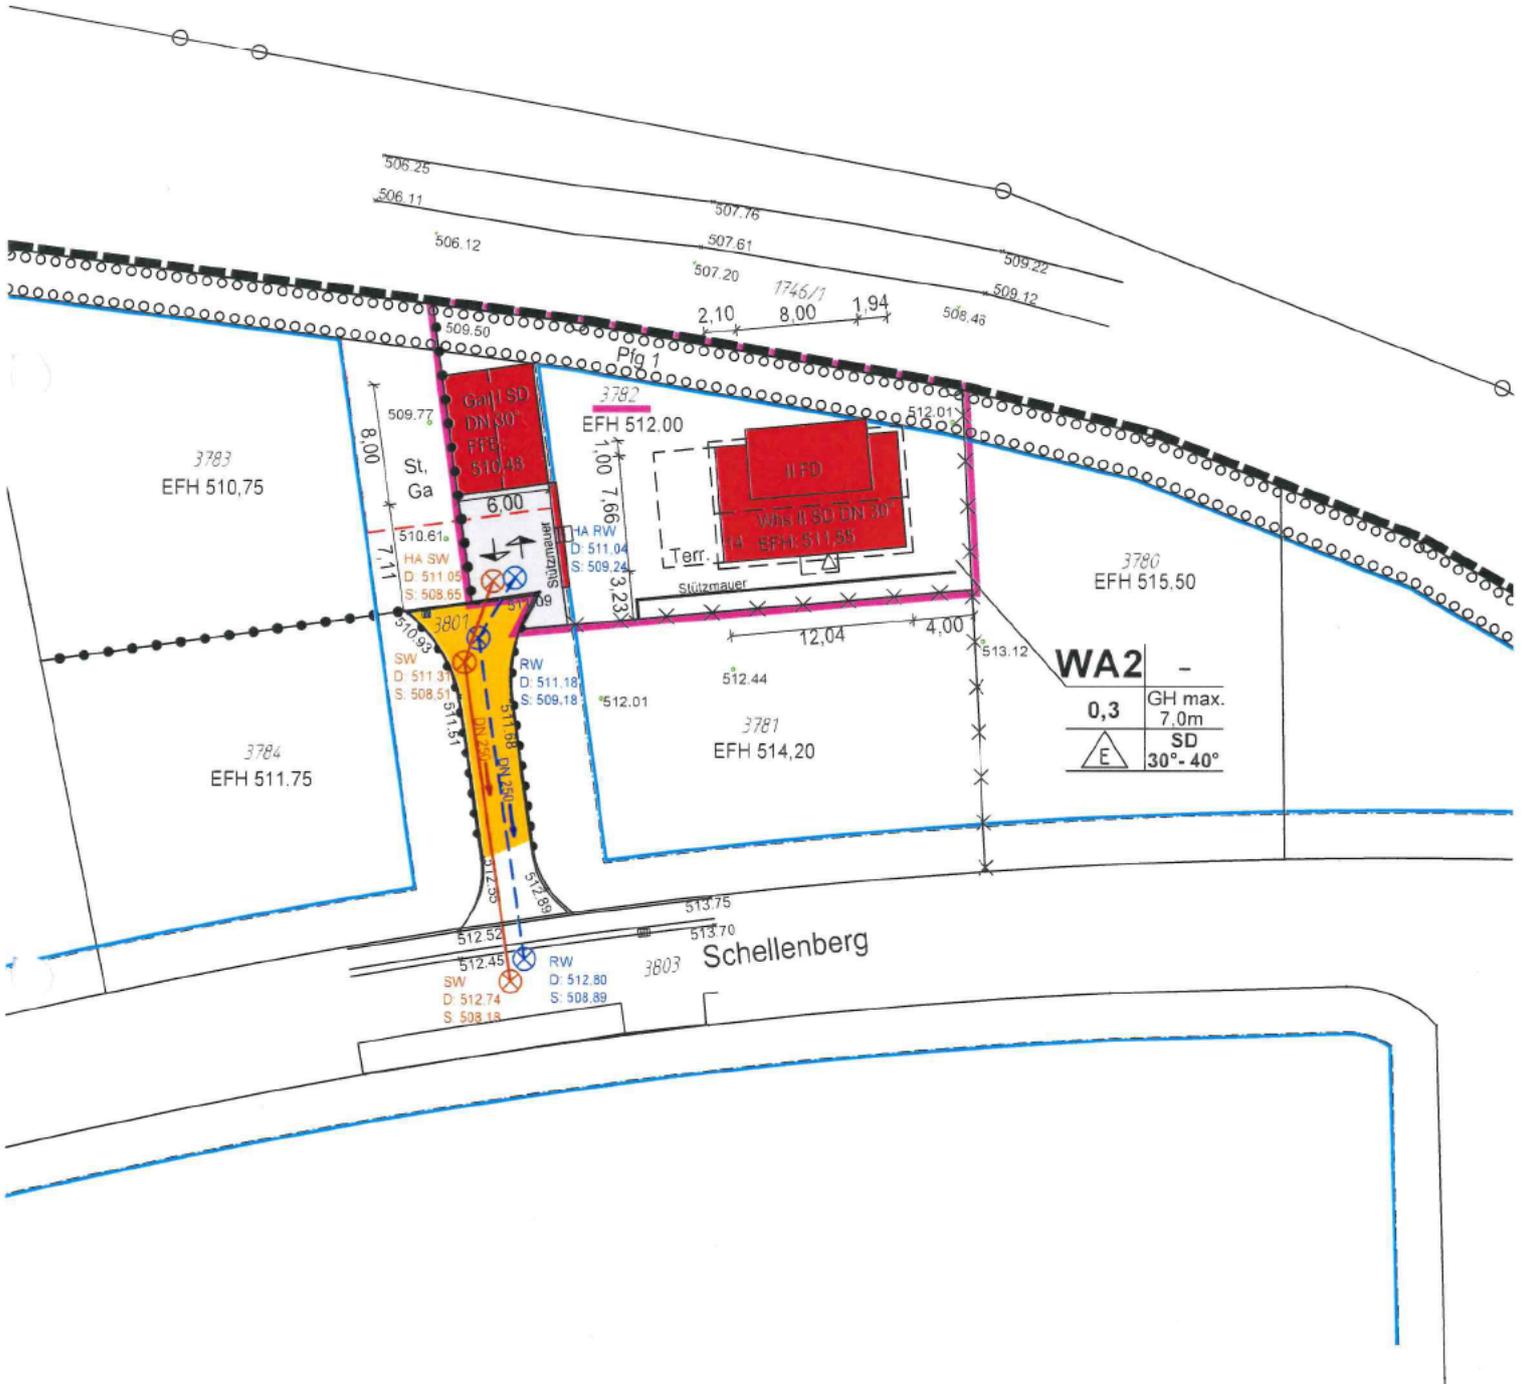

STADT/GEMEINDE: Erbach  
GEMARKUNG/FLUR: Erbach  
LANDKREIS: Alb-Donau-Kreis



Diese Unterlage ist urheberrechtlich geschützt. Der Auftraggeber darf die Unterlage im Rahmen dieses Projekts nutzen. Anderweitige Nutzung, Verwertung, Vervielfältigung, insbesondere durch Dritte bedarf unserer Genehmigung.

#### Bemerkungen:

Höhen im DHHN 2016-SYSTEM (Status 170) - unterstrichene Höhen sind Planungshöhen  
Unterirdische Leitungen sind durch die Baufirma bei den zuständigen Behörden zu ermitteln!

M 1:500

Datum: 18.12.2023

