


Ansicht Norden

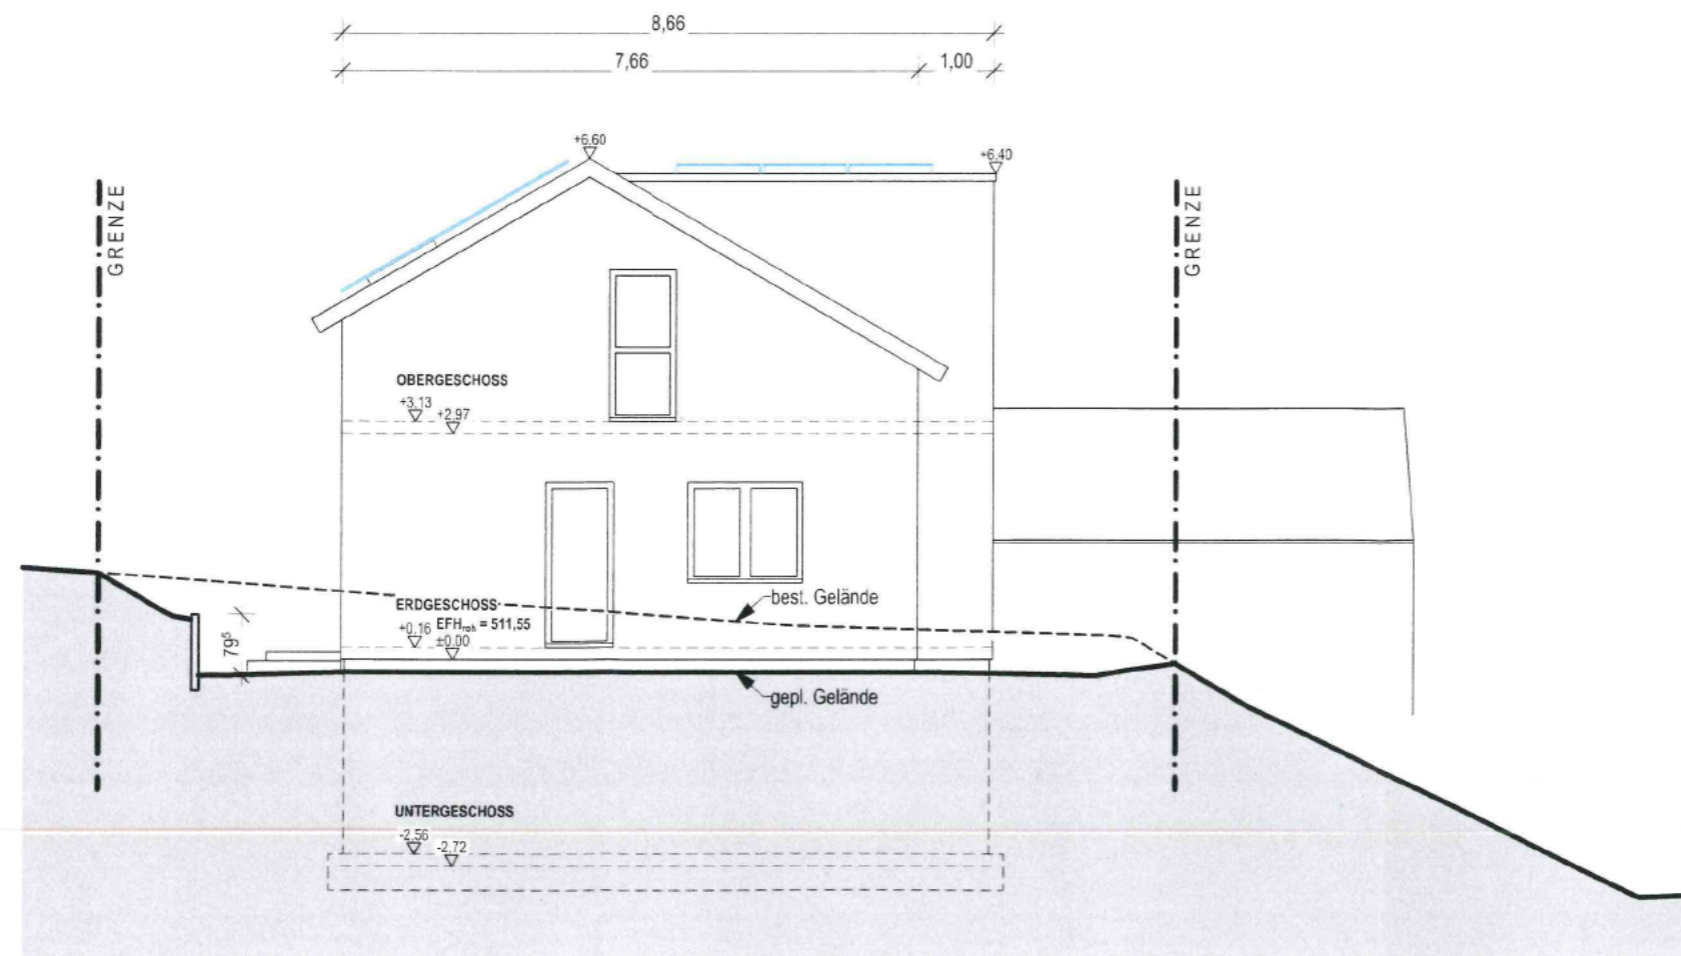

Ansicht Osten

Dieses Planwerk stellt keine Ausführungsplanung dar. Ausführungspläne sind gesondert durch Fachplaner zu erstellen.

Alle Maße, die in die Ausführungsplanung übernommen werden, sind am Bau zu prüfen.

Alle Entwässerungsgegenstände unterhalb der Rückstauenebene sind gegen Rückstau zu sichern.

Alle Ergebnisse aus Baugrundgutachten der Firma ... sind zu beachten und in die Ausführungsplanung zu übernehmen.

Darstellung der Versorgungsleitungen nur informativ und ohne Gewähr auf Vollständigkeit

Hinweis zur Darstellung bodentiefer Fenster: Maß + Darstellung dieser Fenster nur bis Fertigfußboden, Beispiel: Terrassentür im WeberHaus-Plan 1,17x2,33m - in diesem Plan dann: 1,17x2,17m. Diese Fenster werden in den WeberHaus Werkplänen wieder wie im Verkaufsplan dargestellt.

BAUHERRSCHAFT		
<b>NEUBAU</b> eines Einfamilienhauses mit Garage in 89155 Erbach Schellenberg 14 Flurstück: 3782		
BAUVORHABEN		
<b>ANSICHT NORDEN</b> <b>ANSICHT OSTEN</b>		
BAUTEIL		
1:100	14.12.2023	
MASSTAB	NORDEN	PLANERSTELLUNG
4.05	.	.
PLANNR	PLANANZAHL	PLANÄNDERUNG / INDEX
ARCHITEKT / KONTAKT		

VORABZUG