


Ansicht Süden

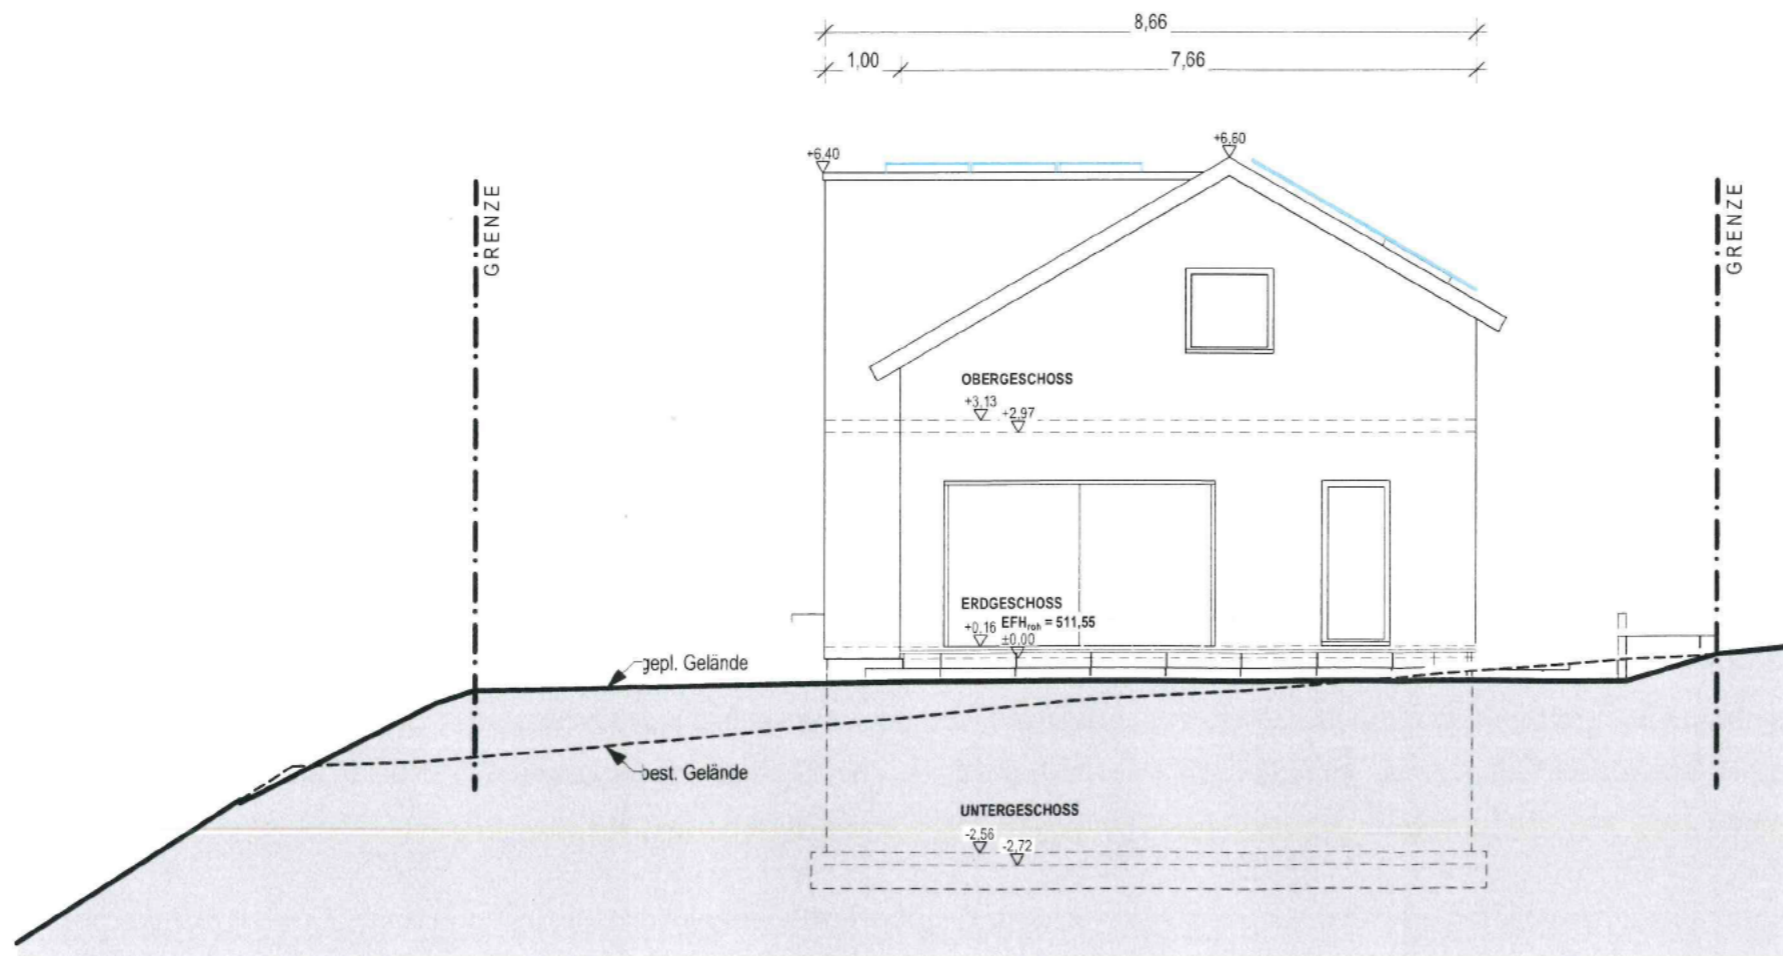

Ansicht Westen

Dieses Planwerk stellt keine Ausführungsplanung dar. Ausführungspläne sind gesondert durch Fachplaner zu erstellen.


Alle Maße, die in die Ausführungsplanung übernommen werden, sind am Bau zu prüfen.

Alle Entwässerungsgegenstände unterhalb der Rückstauenebene sind gegen Rückstau zu sichern.

Alle Ergebnisse aus Baugrundgutachten der Firma ... sind zu beachten und in die Ausführungsplanung zu übernehmen.

Darstellung der Versorgungsleitungen nur informativ und ohne Gewähr auf Vollständigkeit

Hinweis zur Darstellung bodentiefer Fenster:
Maß + Darstellung dieser Fenster nur bis Fertigfußboden. Beispiel: Terrassentür im WeberHaus-Plan 1,17x2,33m - in diesem Plan dann: 1,17x2,17m. Diese Fenster werden in den WeberHaus Werkplänen wieder wie im Verkaufsplan dargestellt.

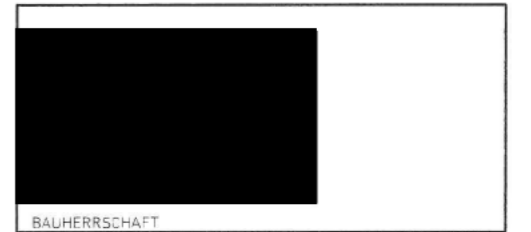

BAUHERRSCHAFT

NEUBAU
eines Einfamilienhauses mit Garage
in
89155 Erbach
Schellenberg 14
Flurstück: 3782

BAUVORHABEN

ANSICHT SÜDEN
ANSICHT WESTEN


BAUTEIL

1:100 **14.12.2023**

MASSTAB NORDEN PLANERSTELLUNG

4.06 . .

PLANNR PLANANZAHL PLANÄNDERUNG / INDEX

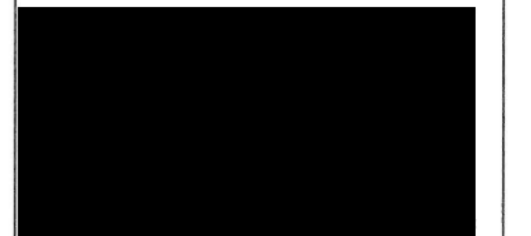

ARCHITEKT / KONTAKT

