


Lageplan

--Zeichnerischer Teil--
 zum Bauantrag (§4 LBOVVO)

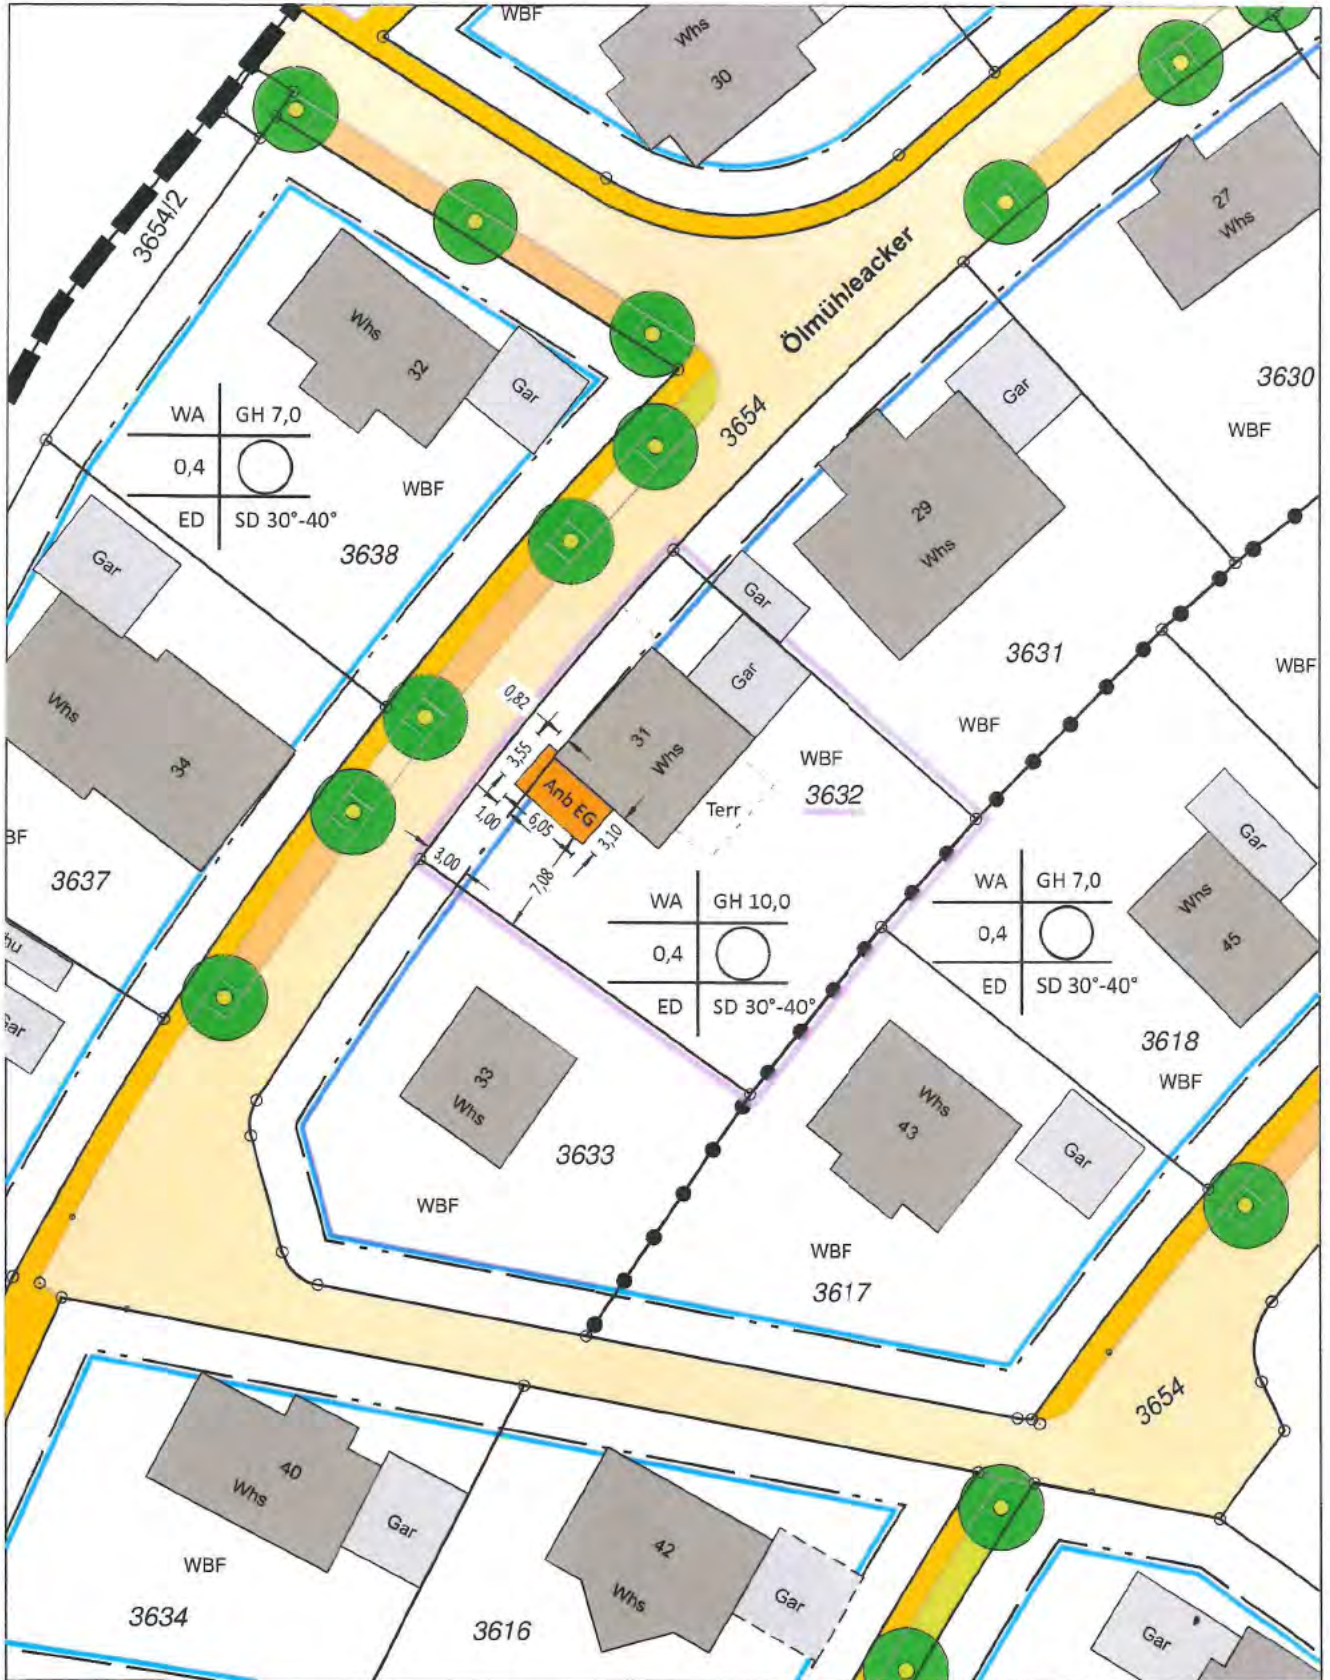

Gefertigt: 08.12.2023

Bemerkungen:

Abstandsflächen siehe separaten Lageplan
 Eventuell vorhandene unterirdische Versorgungsleitungen
 im Baugrundstück sind nicht dargestellt.