


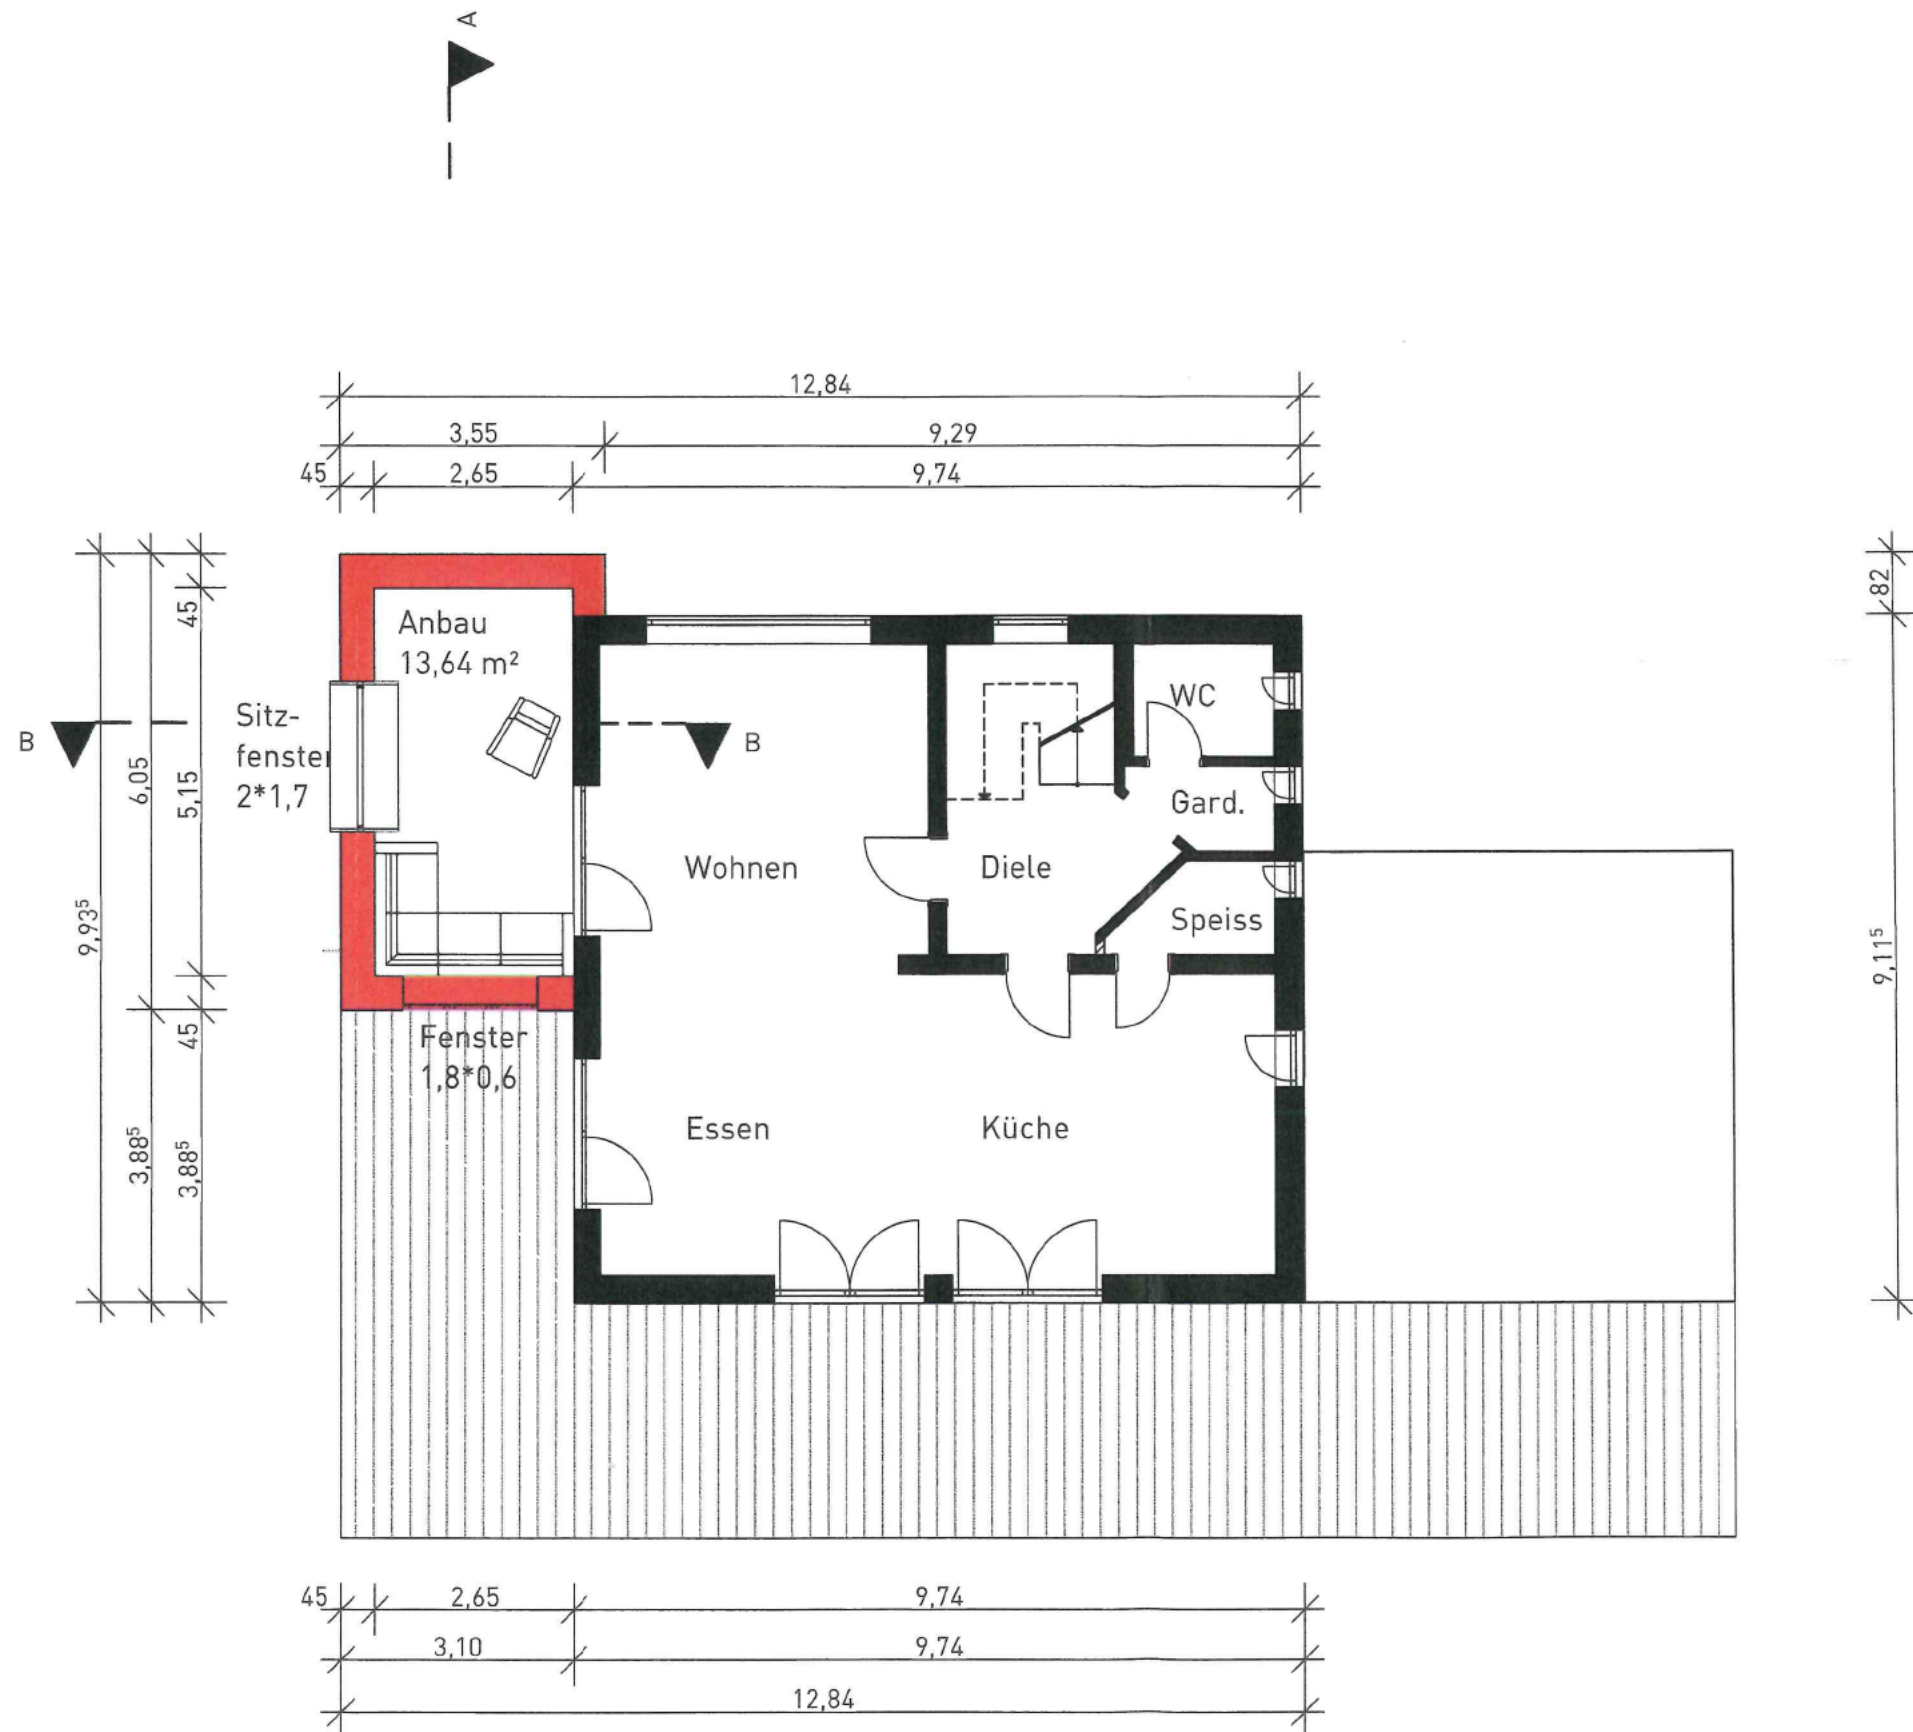

Plan zur Baugenehmigung

Projekt:

Bauherr:

Grundstück:

Ölmühleacker 31
89155 Erbach

Planinhalt:

410 | Erdgeschoss

Planersteller:

Maßstab:

1:100

Datum:

20.12.2023

Nachbar 1:

Nachbar 2:

Nachbar 3:

Nachbar 4: