



Schnitt A-A

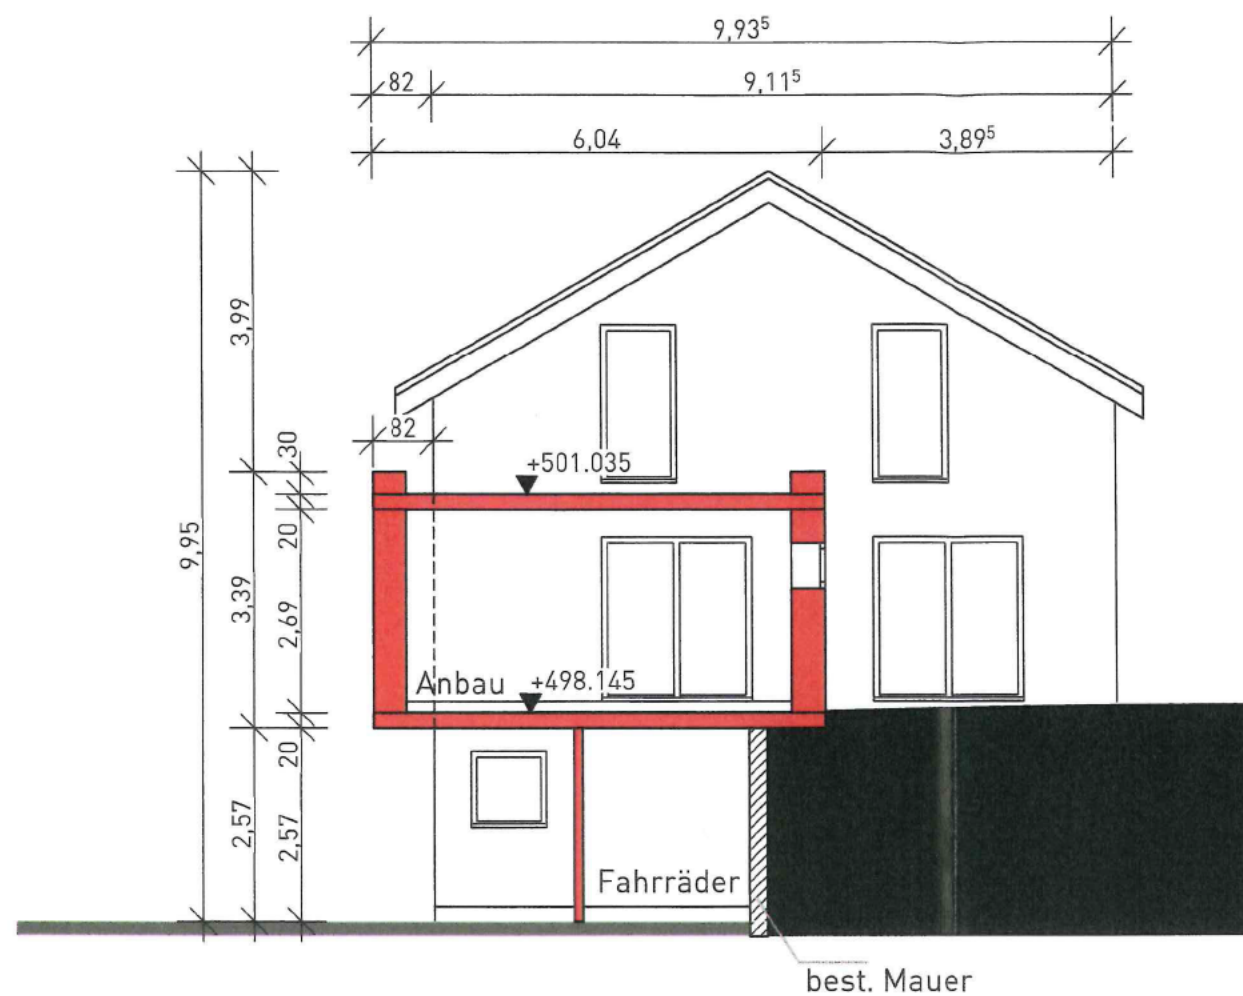

Schnitt B-B

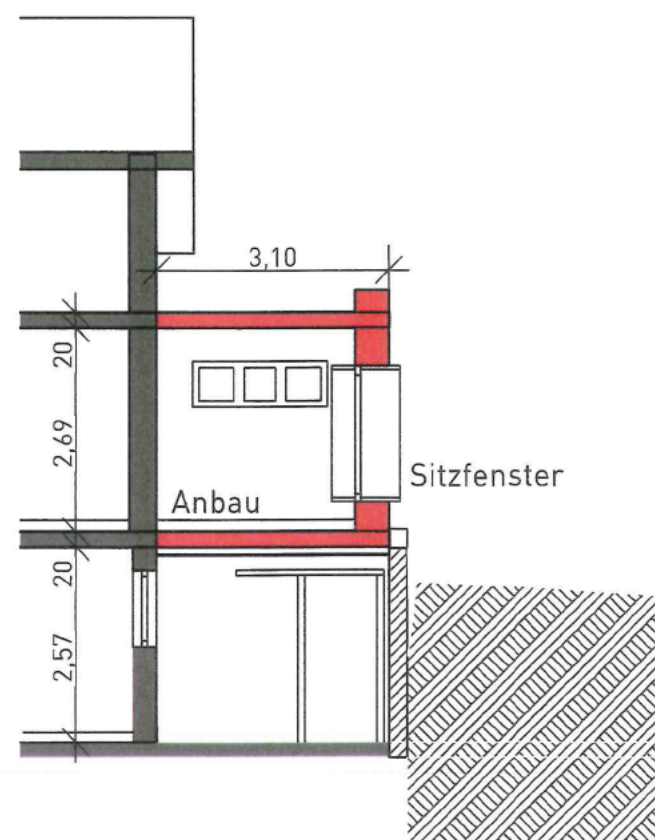

Plan zur Baugenehmigung

Projekt

Bauherr

Grundstück

Ölmühleacker 31
89155 Erbach

Planblatt

420 | Schnitte

Planersteller

Maßstab

1:100

Datum

20.12.2023

Nachbar 1

Nachbar 2

Nachbar 3