

Plan zur Baugenehmigung

Projekt

Bauherr

Grundstück
Ölmühleacker 31
89155 Erbach

Planinhalt
440 | Ansicht Nordwest+ -ost

Planersteller

Maßstab
1:100


Datum
20.12.2023

Nachbar 1


Nachbar 2

Nachbar 3

Nachbar 4

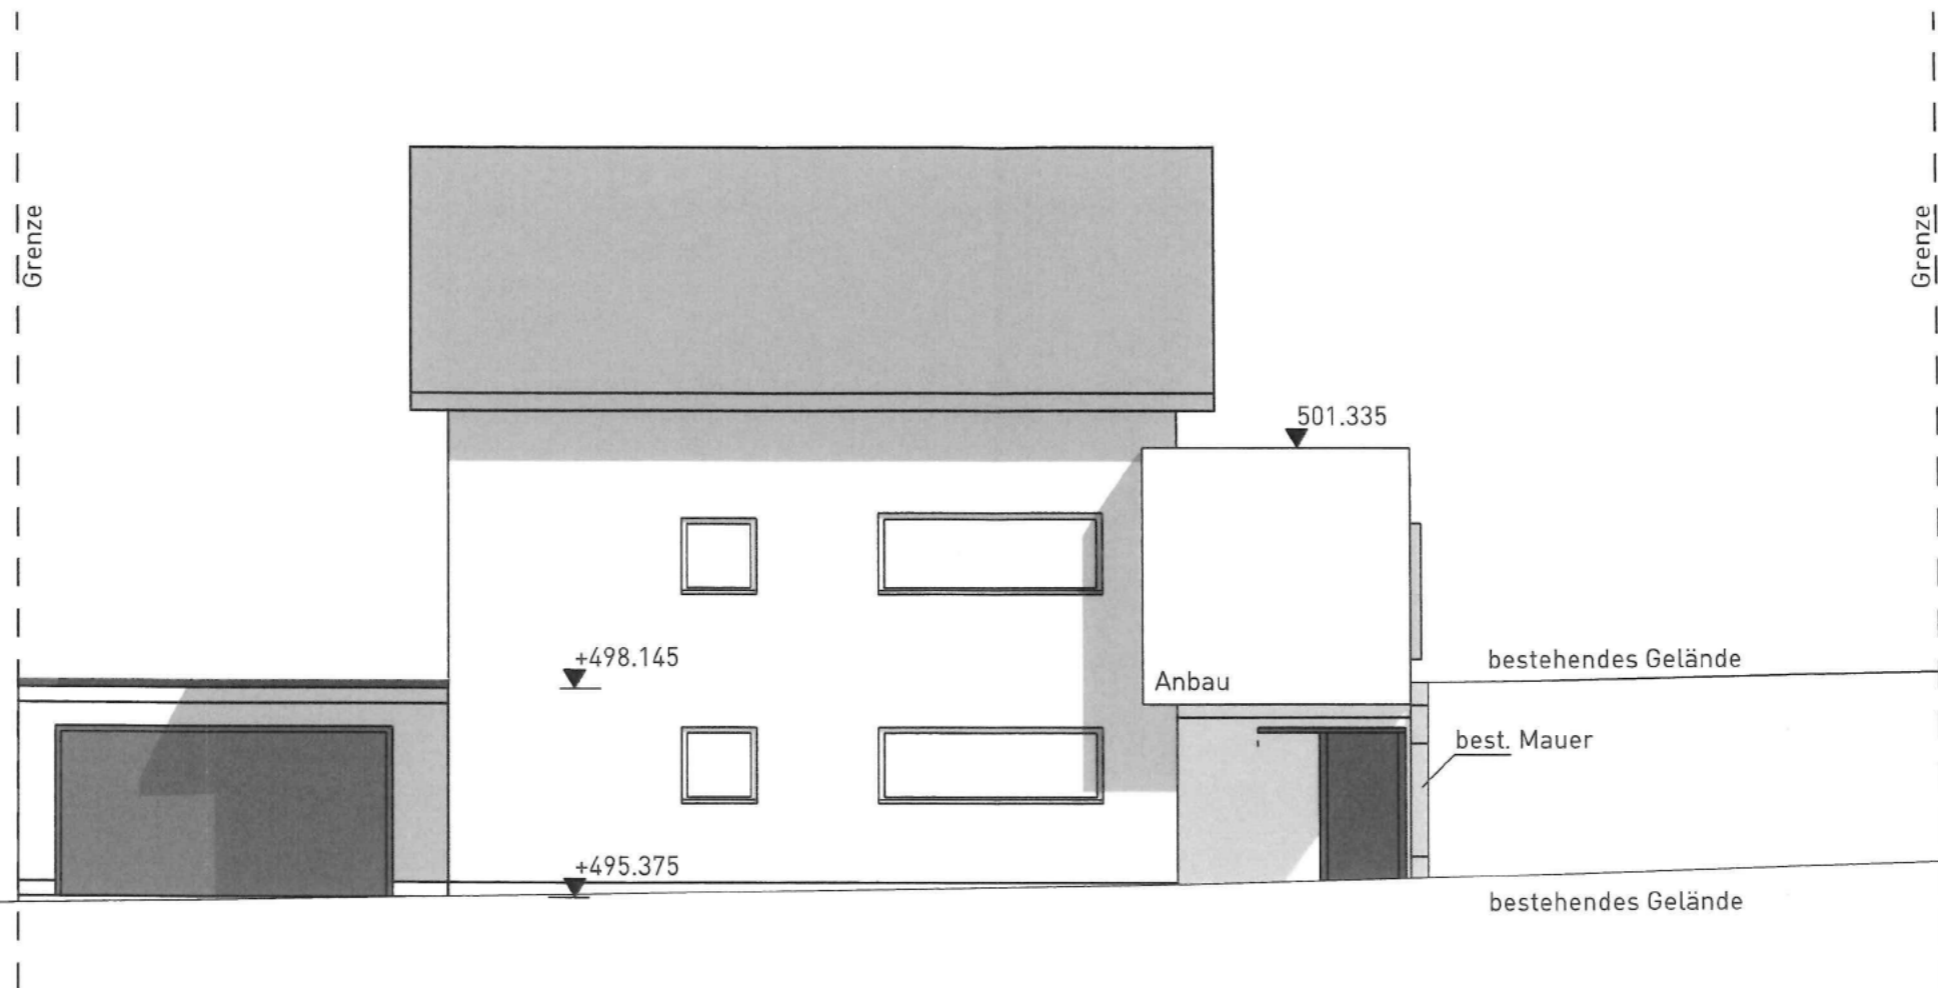

Nordwest

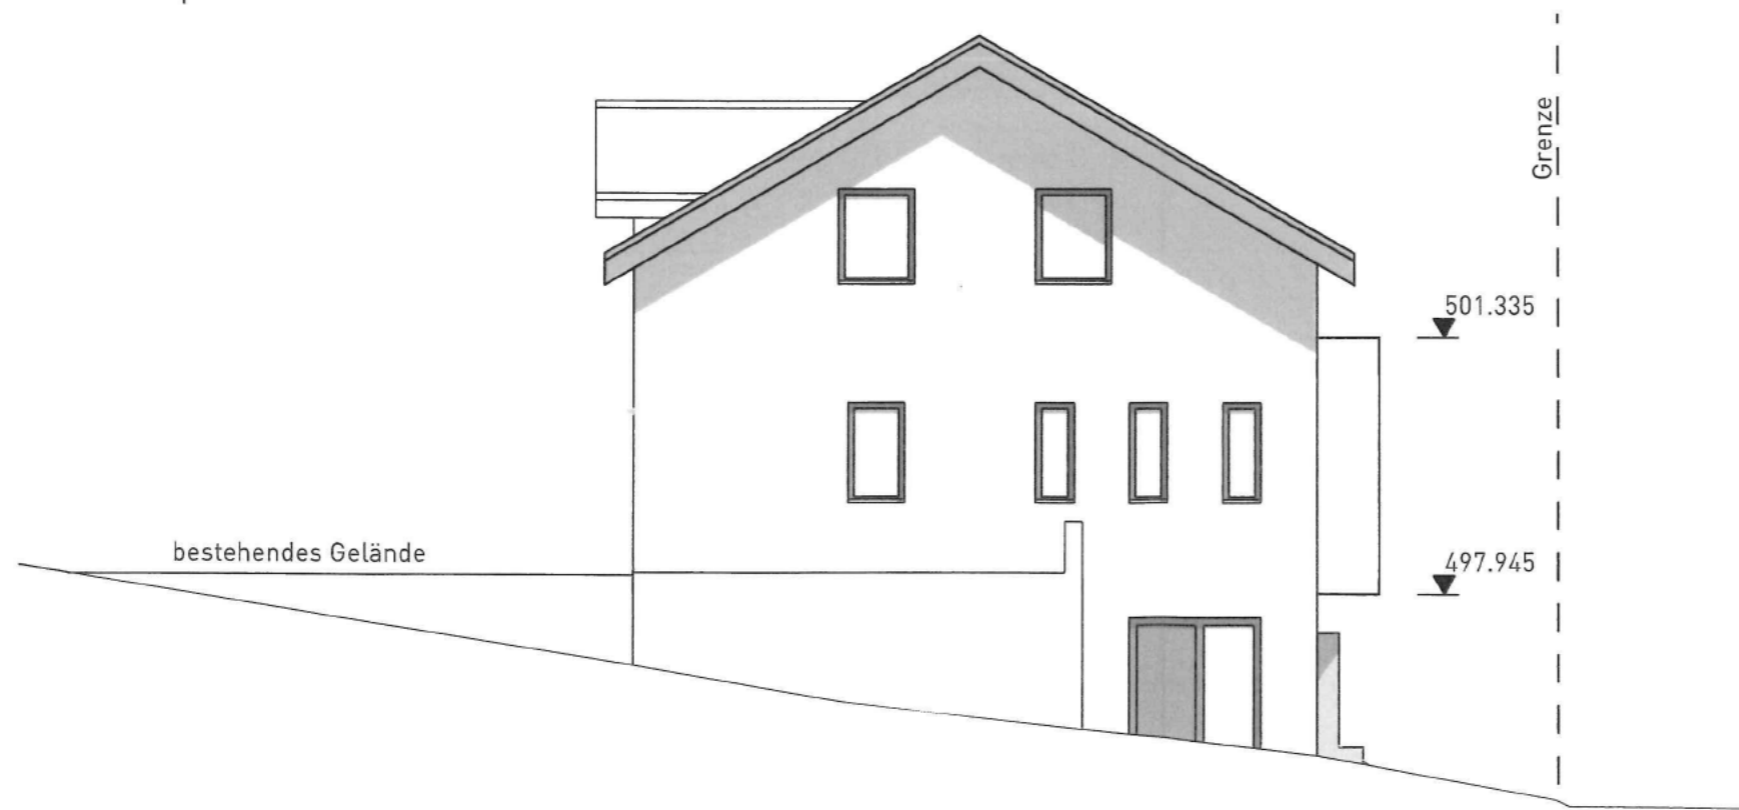

Nordost