


Ansicht von Westen

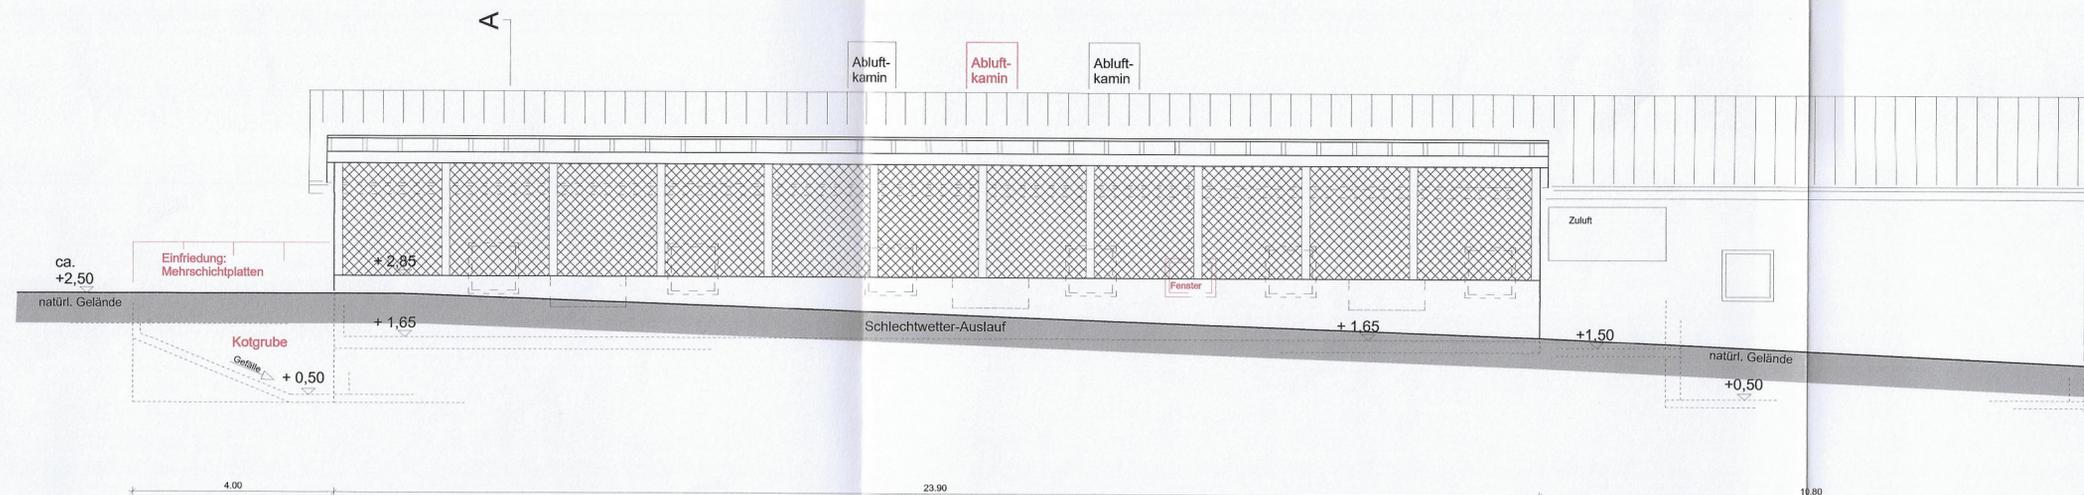

Ansicht von Süden

## TEKTUR

Ansicht von Süden  
Ansicht von Westen

Masstab = 1 : 100

Markus Magg

Nutzungsänderung vom  
Schweinestall zum  
Hühnerstall, einschl.  
Erweiterung mit  
Schlechtwetter- Auslauf  
in Erbach, Flurstück  
Nr.1899/1+1899/2+1900

Anerkannt : Erbach, den 14. 12. 2023  
Bauherr : *Markus Magg*

Gefertigt : Erbach, den 13.12.2023  
Planfertiger: *H. A. Zimmerli u. Montagebau*

H. A. Zimmerli u. Montagebau  
GmbH & Co. KG  
Erbachstraße 103  
69155 Erbach