


1231/1

1431

Ersinger Straße (Kreisstraße)

- Legende:**
- Bestand
 - Neu
 - Abbruch

±0.00m = +482,90 m NHN

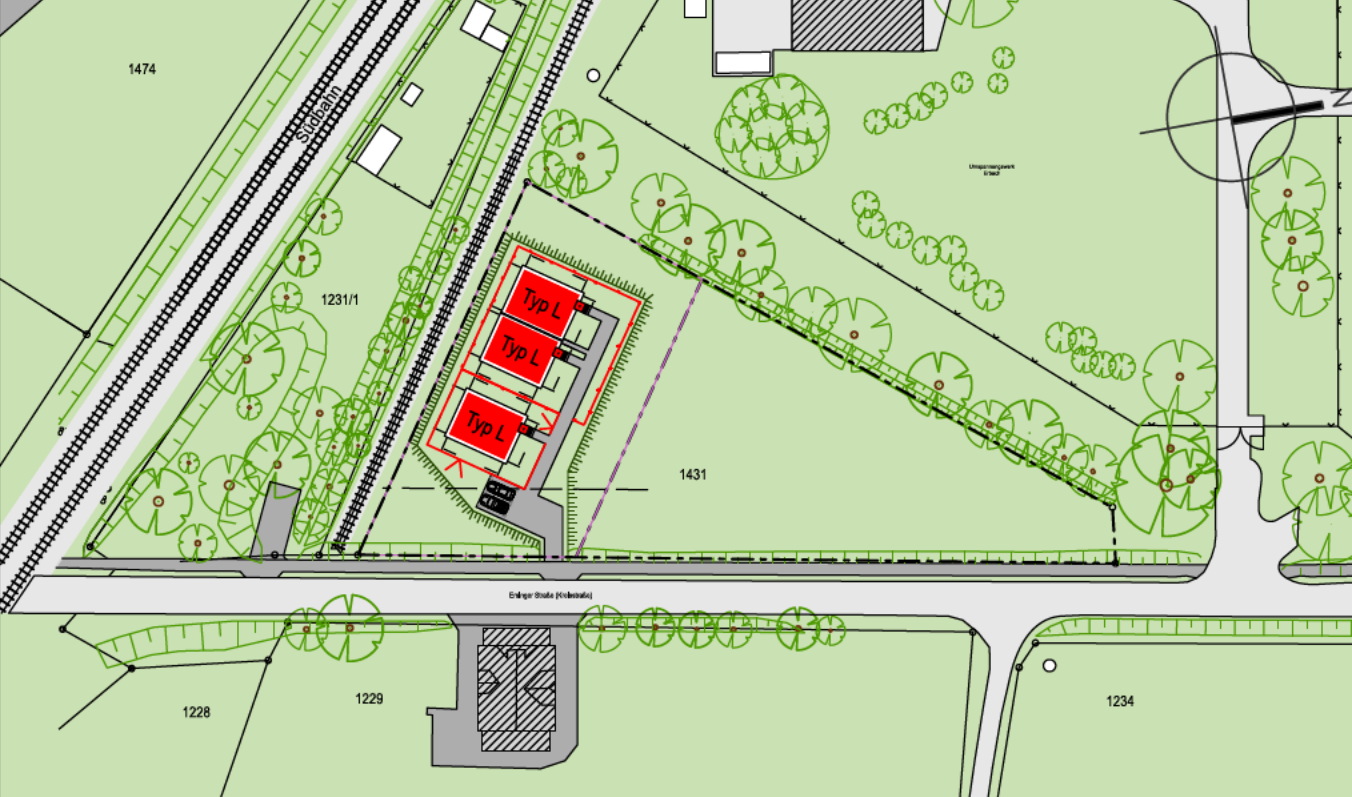

BAUANTRAG

Entwurfsverfasser	[Redacted]	
Gefertigt	[Redacted]	Heilbronn, 26.01.2024
Bauherr	[Redacted]	
Projekt	Neubau Technikstation EnBW Ersubger Str. 34, 89155 Erbach (Donau)	
Planname	Dachaufsicht	Maßstab: 1:100
		Plannr. [Redacted]
		Projektnr. [Redacted]