



Ansicht Süd

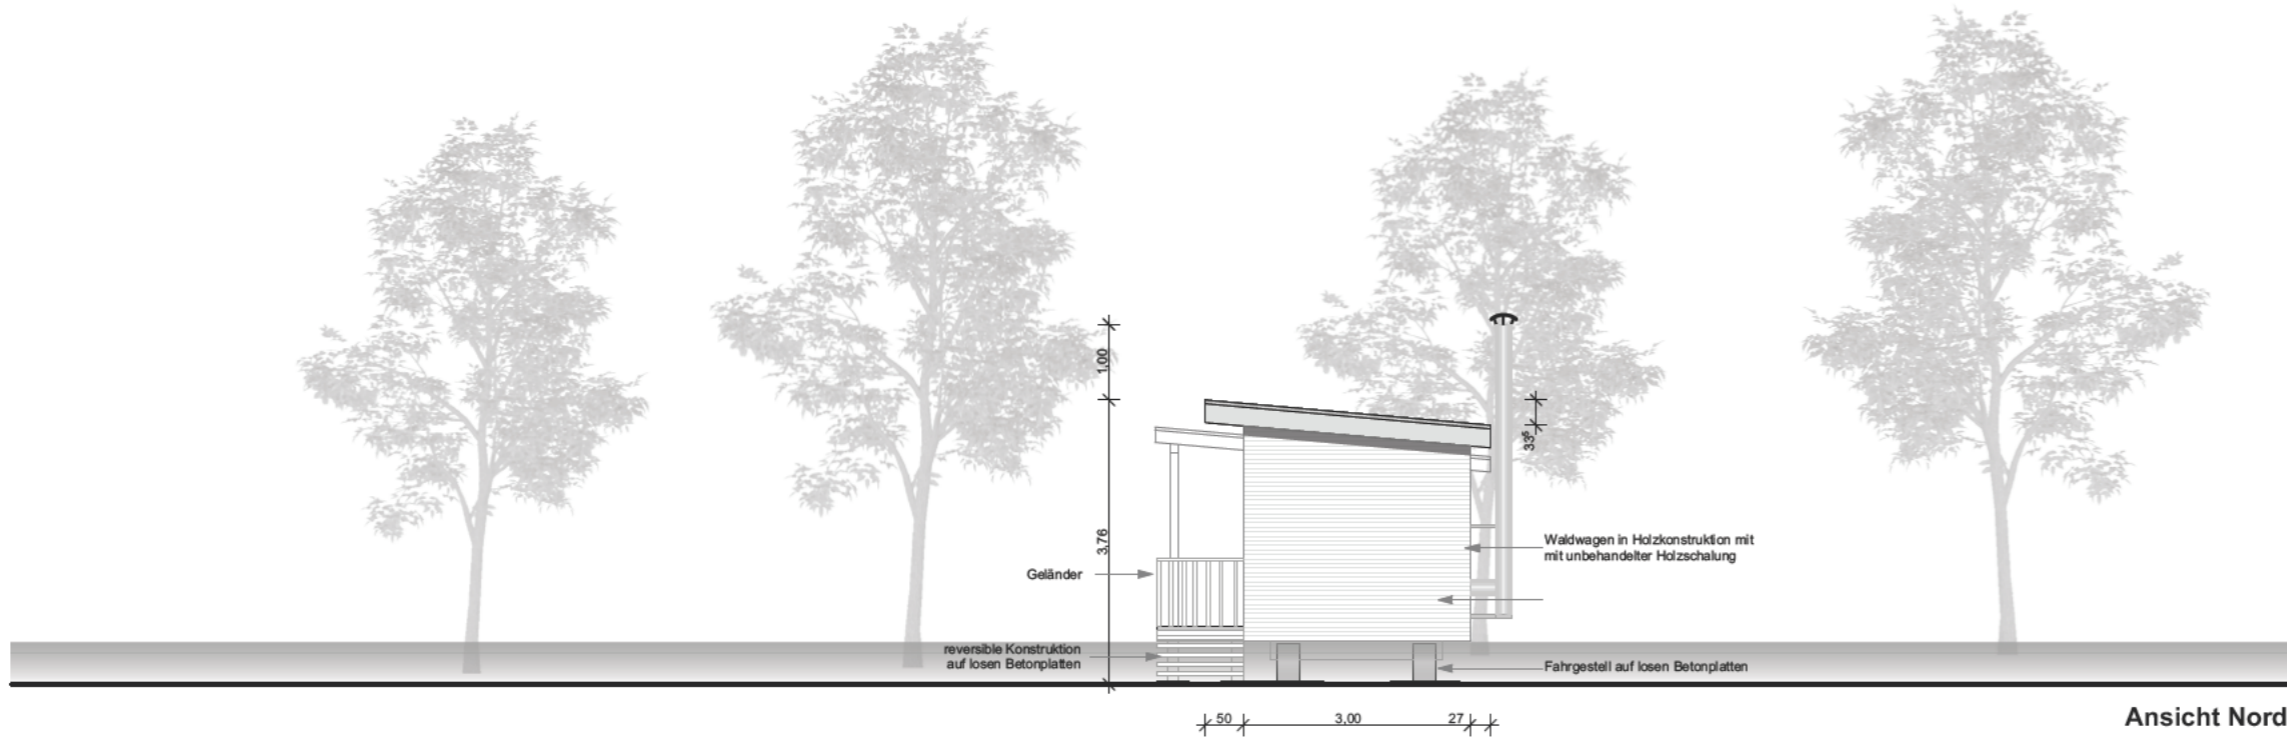

Ansicht Nord

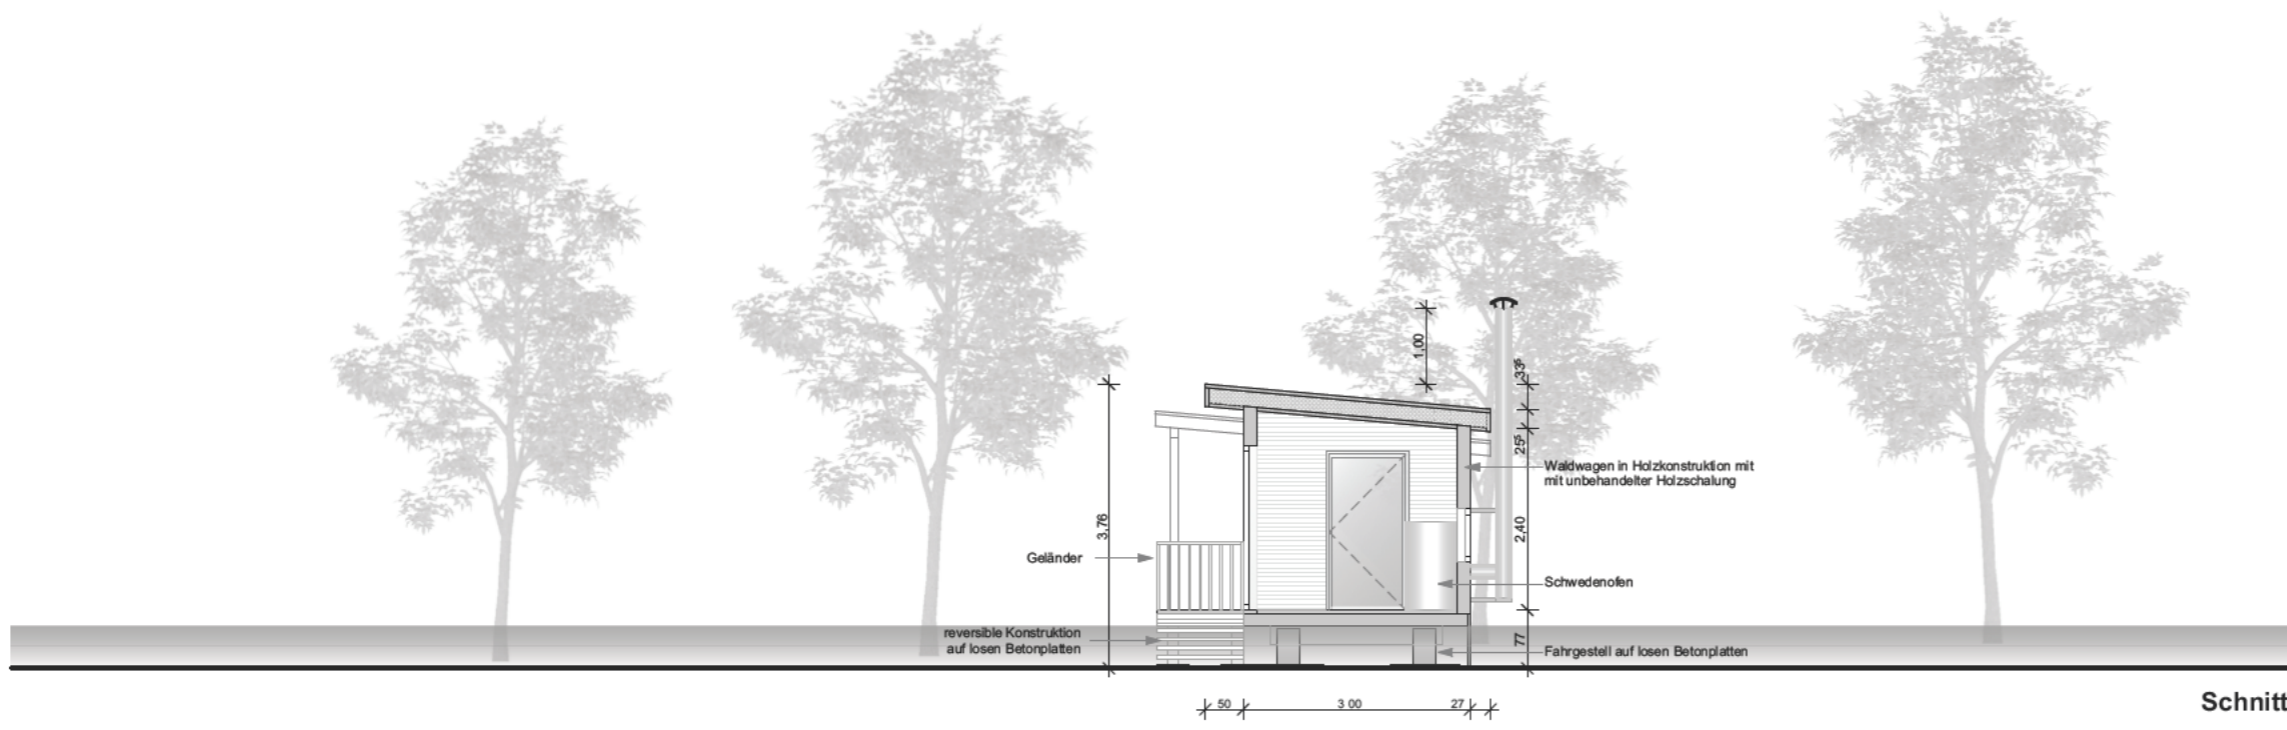

Schnitt

Anerkannt, den \_\_\_\_\_  
 Bauherrschaft \_\_\_\_\_  
 Architekt \_\_\_\_\_

**Genehmigungsplanung**  
**Aufstellen eines Ersatzwaldwagens als Schützhütte**  
 Gemarkung Erbach, FSt. 595

Ansicht Süd / Nord / Schnitt

Plan-Nr. B / 02	Maßstab 1:100	Datum 15.01.2024	Planformat 420 / 297
--------------------	------------------	---------------------	-------------------------

