




Schnitt A-A: Längsschnitt Rechen - Leerschuss

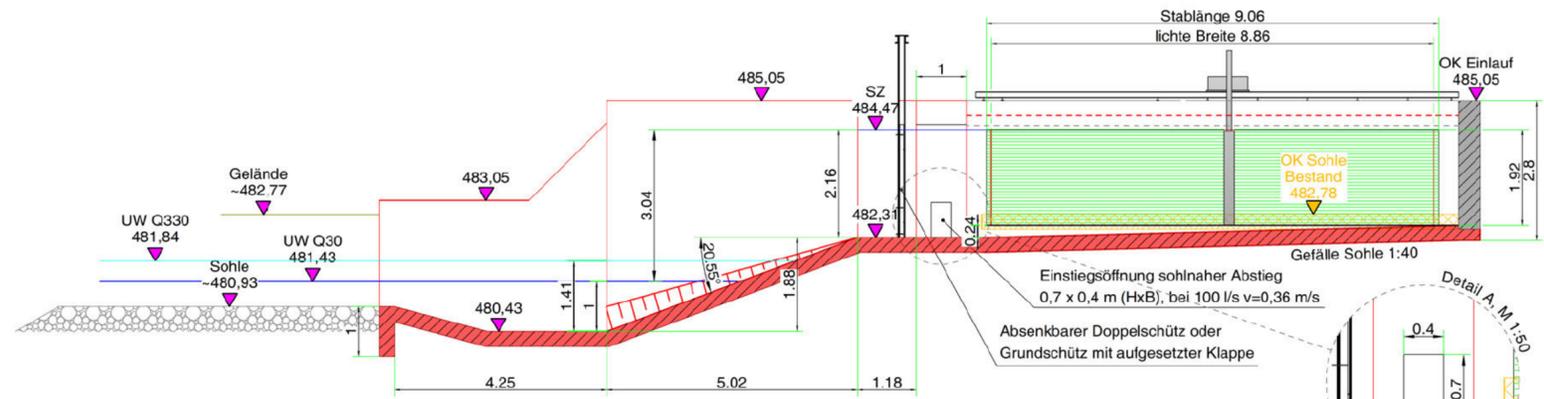



Schnitt B-B: Längsschnitt Bypasskanal - Fischabstieg

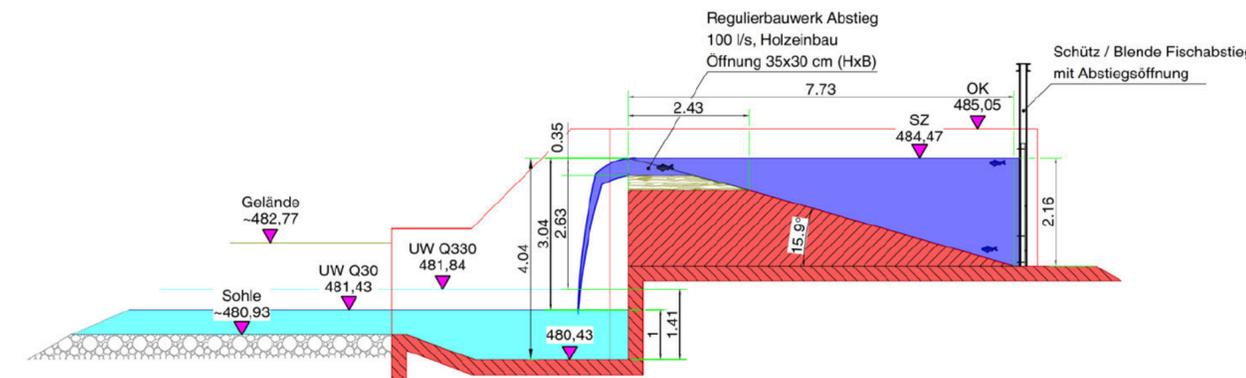

Schnitt C-C: Längsschnitt Zulauf - UW

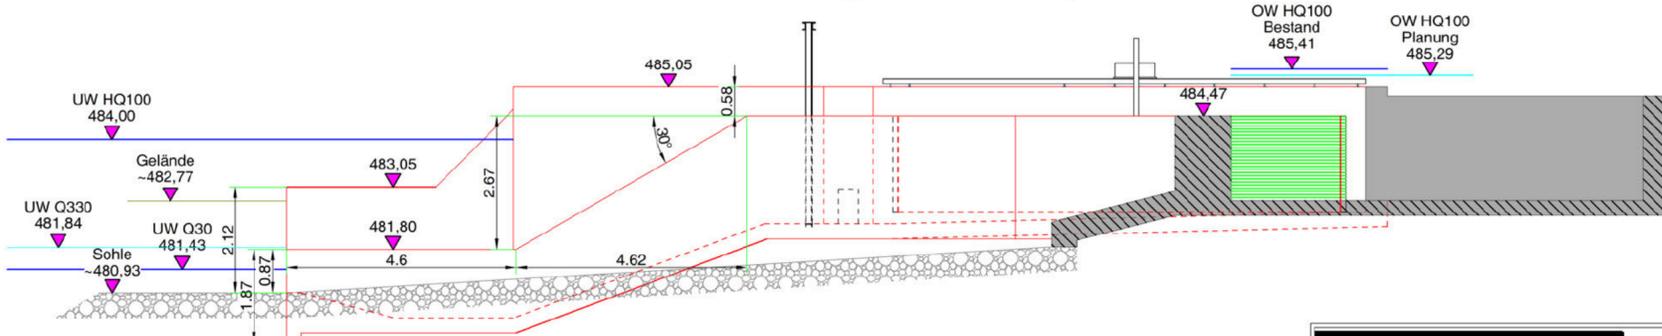

Schnitt D-D: Ansicht UW

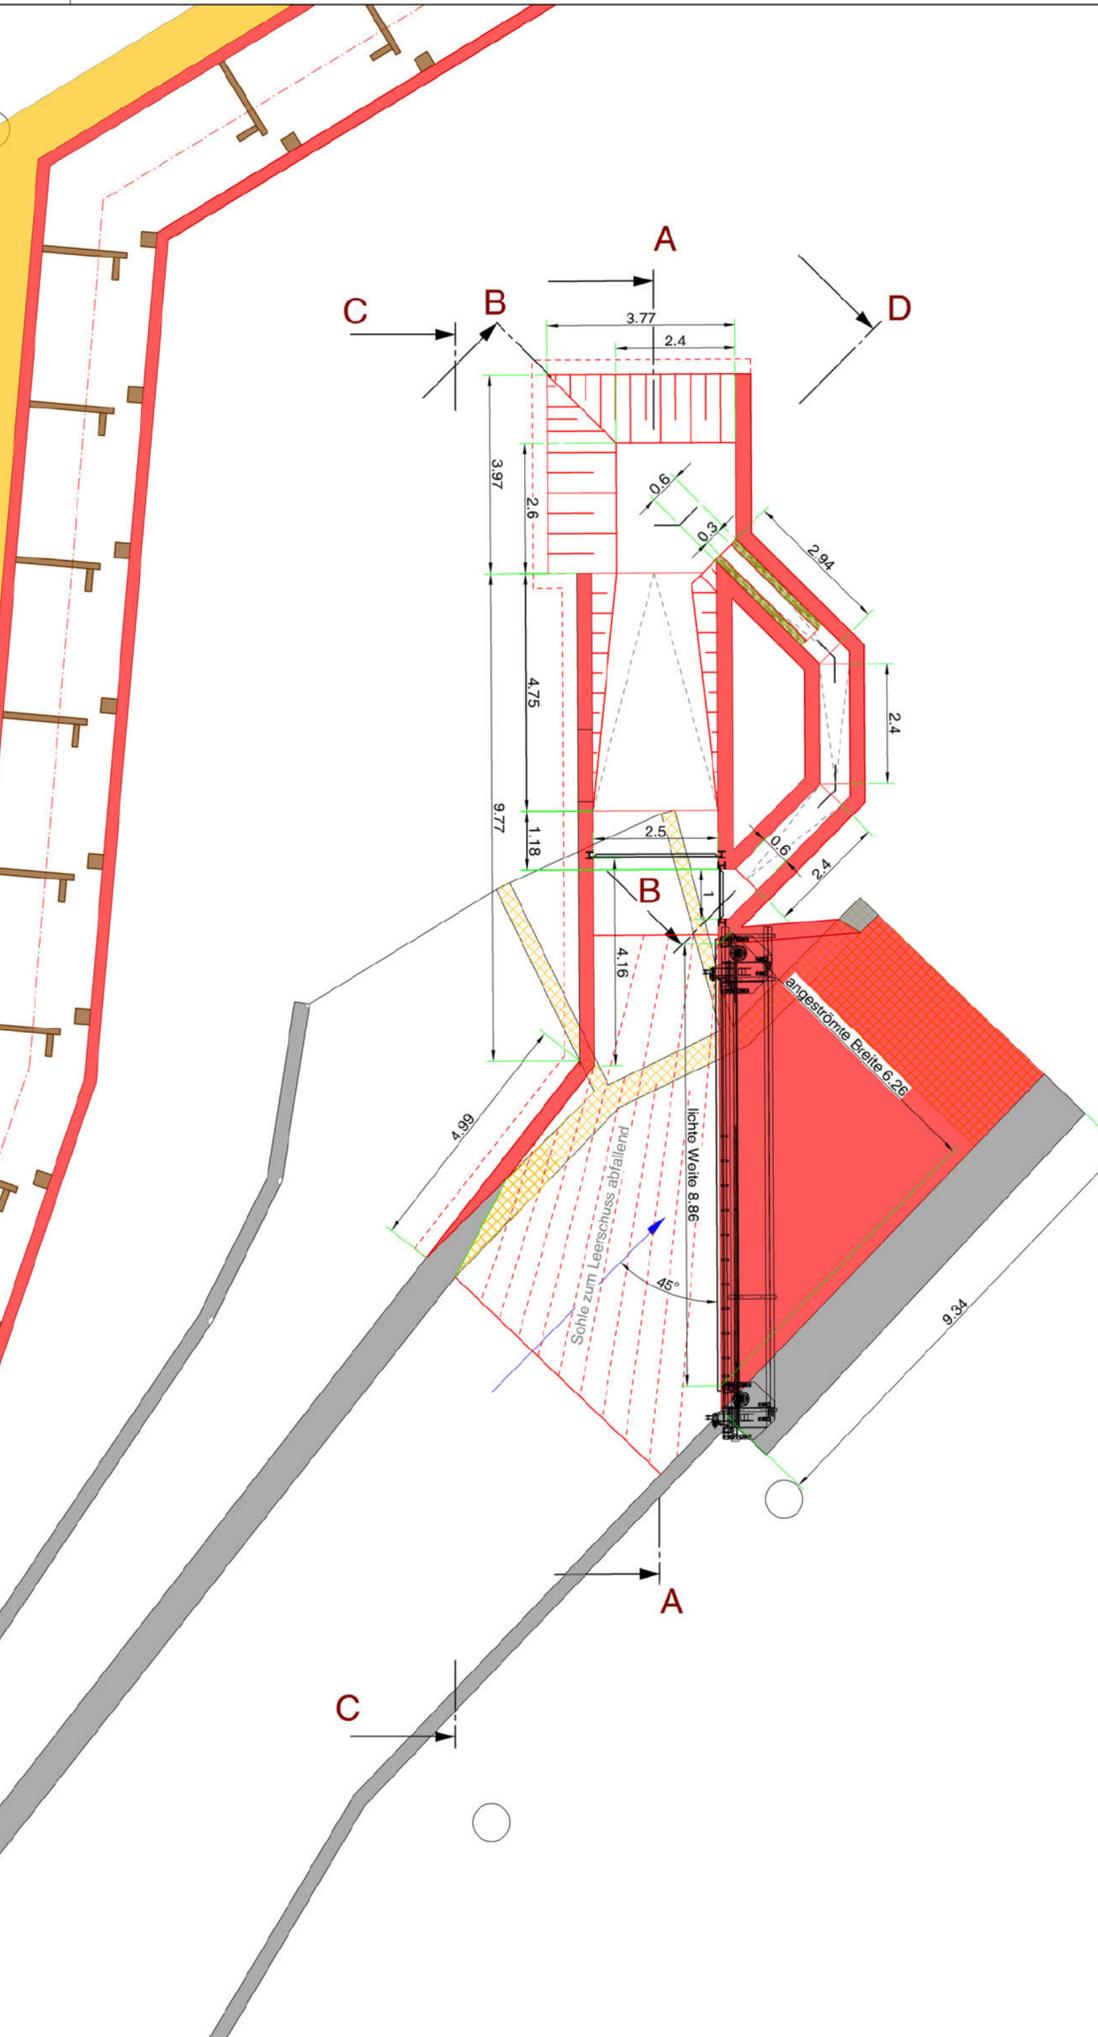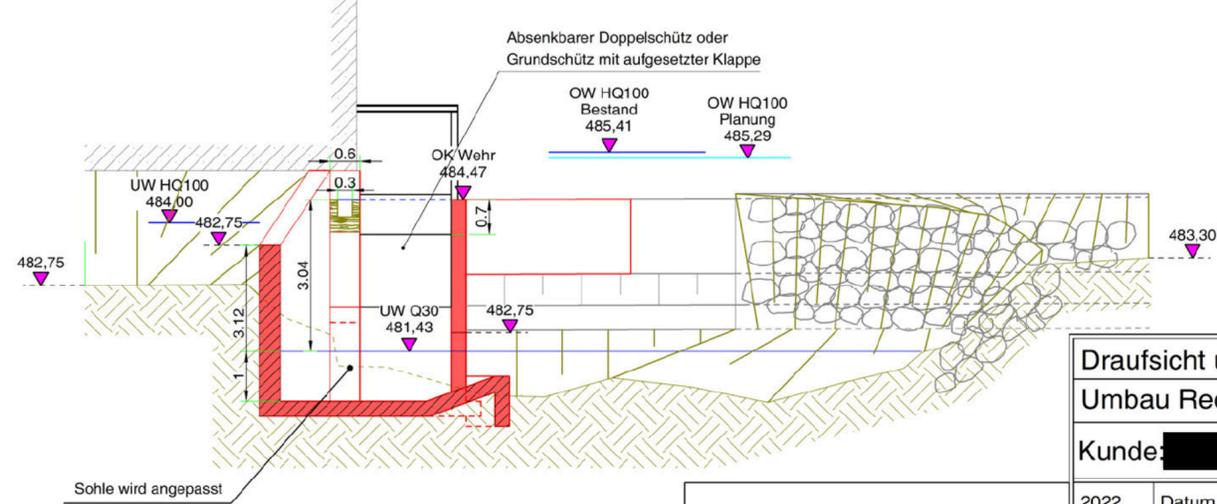


Legend:

- Grenze Flurstück
- Umring betroffene Flurstücke
- Bestand
- Abbruch
- Stahlbeton, neu

Anhang Nr 1.3

Draufsicht und Schnitte		Maßstab:
Umbau Rechananlage		M1:100
Kunde: [Redacted]		Projekt: T50 Ersingen
2022	Datum	Name
Gezechn.: 09.02.	[Redacted]	[Redacted]
Blatt Nr.: -	Gemeinde: Erbach	Änderungsstand: rev.4
Blätter gesamt: -	Gemarkung: Ersingen	Datum: 31.01.2024
DIN A3	Flurstück: 381/1	Bemerkung: -

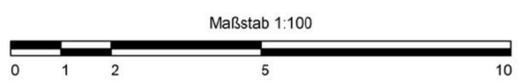

Unterschrift Planverfasser