


Kreis: Alb-Donau
 Gemeinde: Stadt Erbach
 Gemarkung: Dellmensingen

LAGEPLAN

Zeichnerischer Teil zum
 Bauantrag (§ 4 LBO VVO)
 - Mit Abstandsflächen -

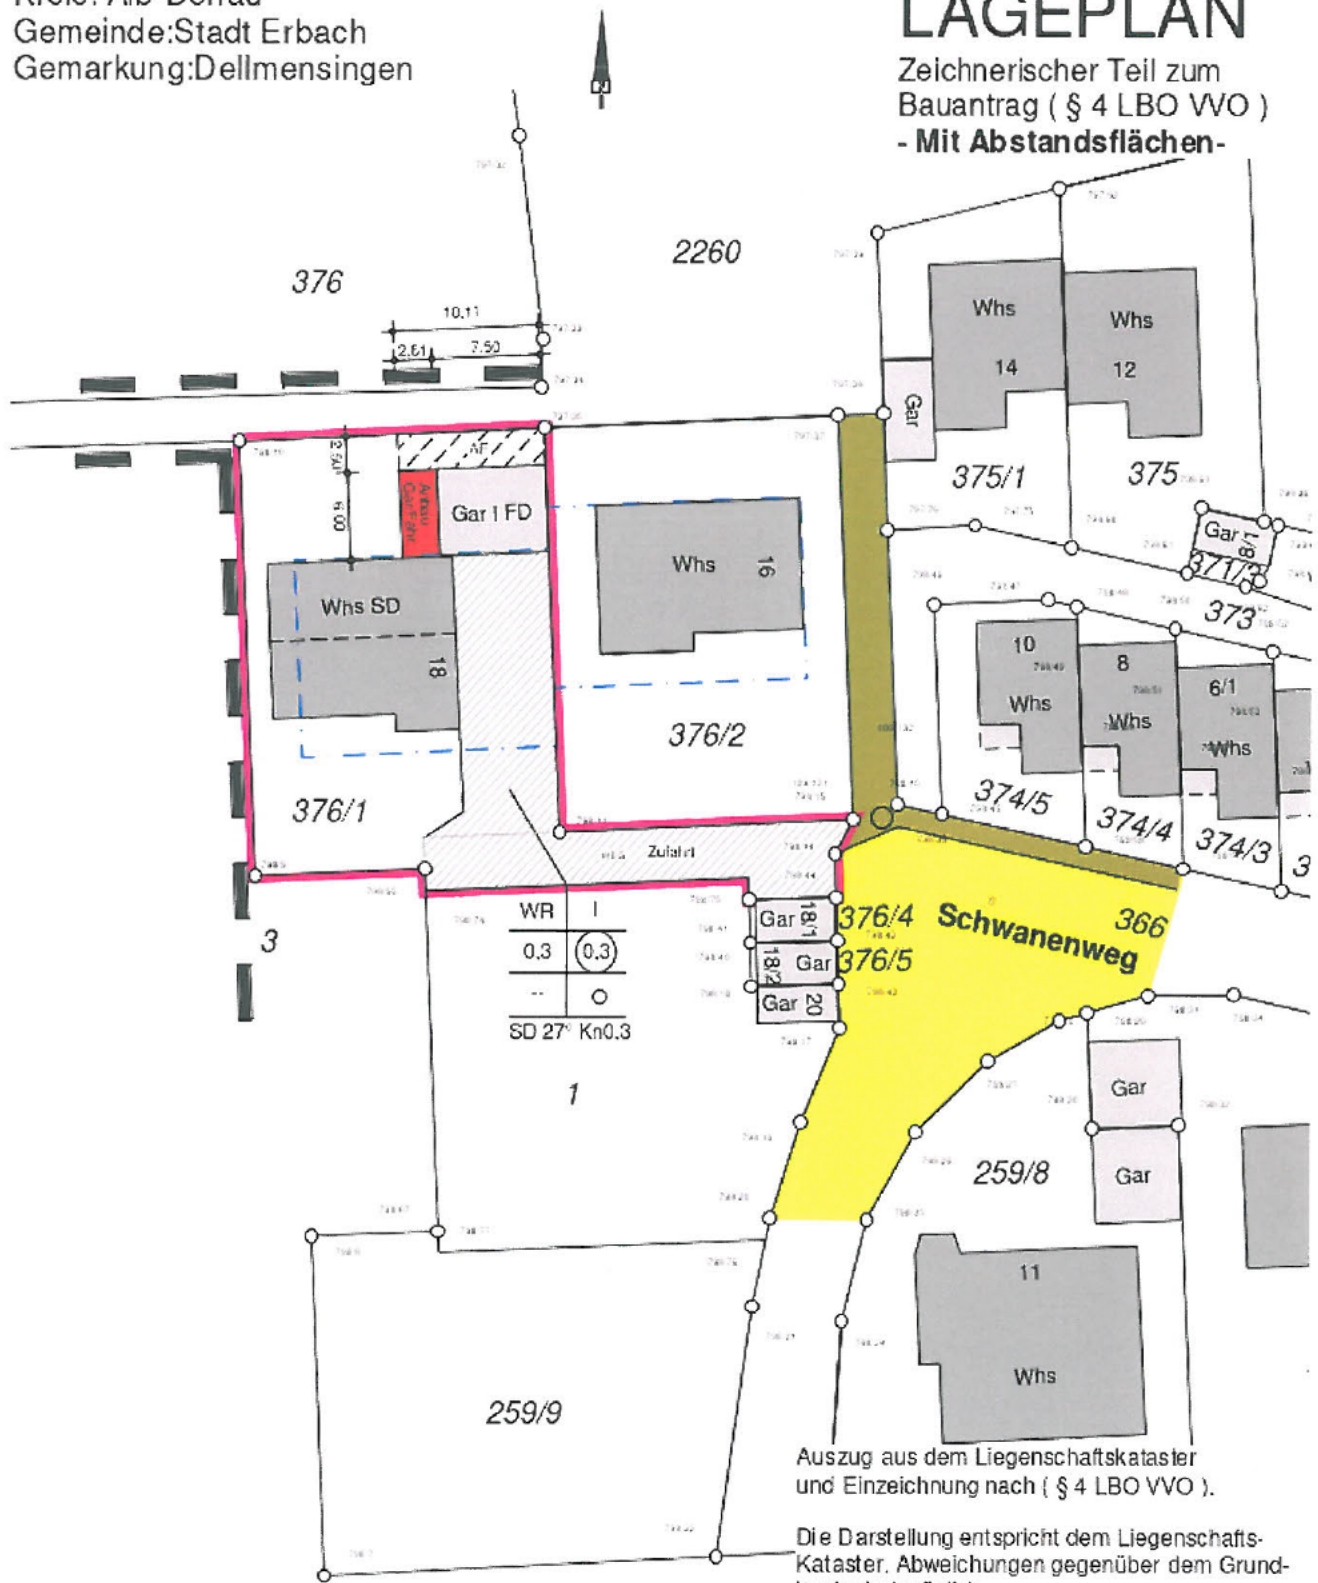

Auszug aus dem Liegenschaftskataster
 und Einzeichnung nach (§ 4 LBO VVO).

Die Darstellung entspricht dem Liegenschafts-
 Kataster. Abweichungen gegenüber dem Grund-
 buch sind möglich.

Berechnung der Abstandsflächen

Als Grundlage gelten die Ansichten des
 Planverfassers mit dem **best.** Gelände.

AF: Wandhöhe * 0,4 <= 2,50m
 => AF Mindestabstand 2,50m

Maßstab = 1:500

Versorgungsleitungen nur informativ !
 Vor Baubeginn Versorgungssträger hinzuziehen.

Gefertigt: 24.01.2024

