



# Ansichten zum Bauantrag Schillerstr. 6, 89155 Dellmensingen


Ansicht Nord M1:100

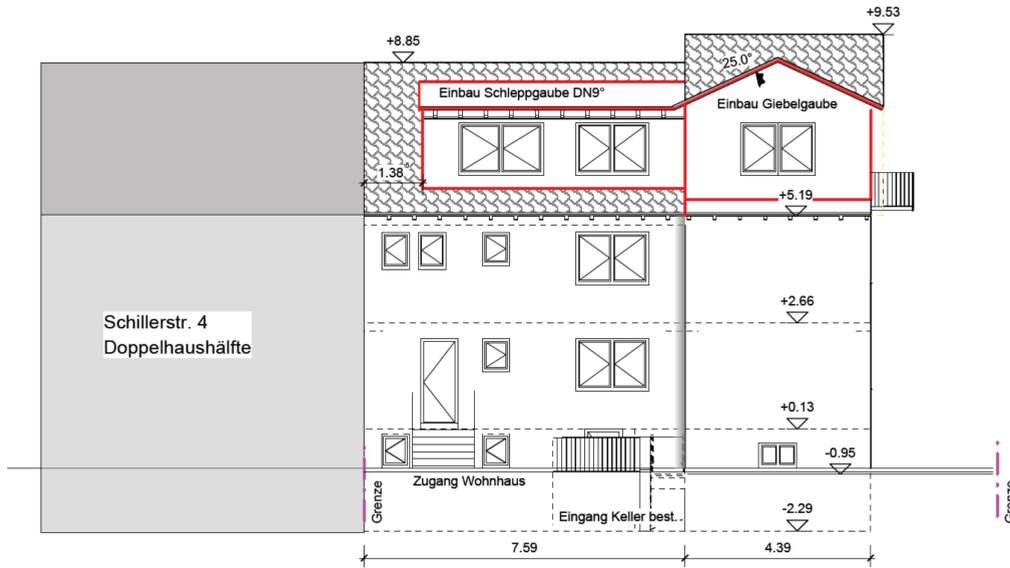


Ansicht West M1:100

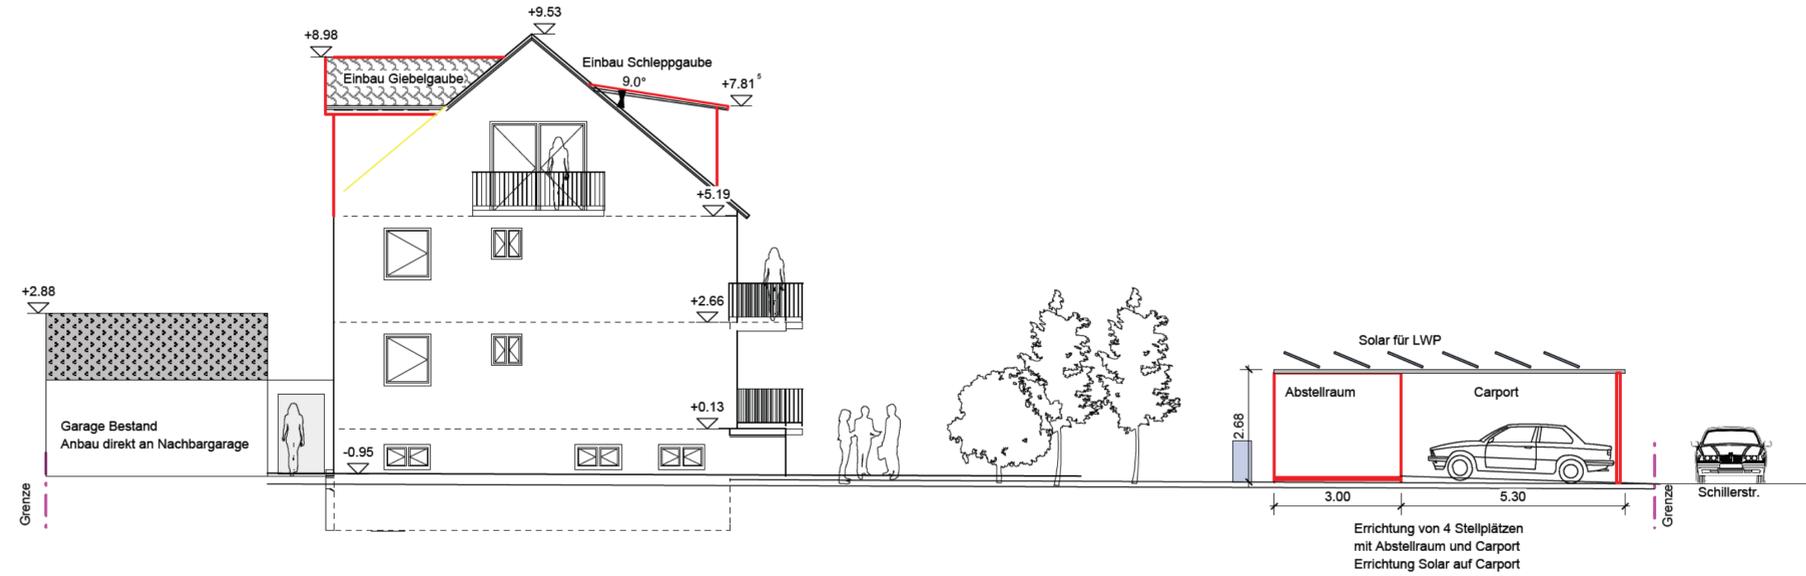

Ansicht Süd M1:100

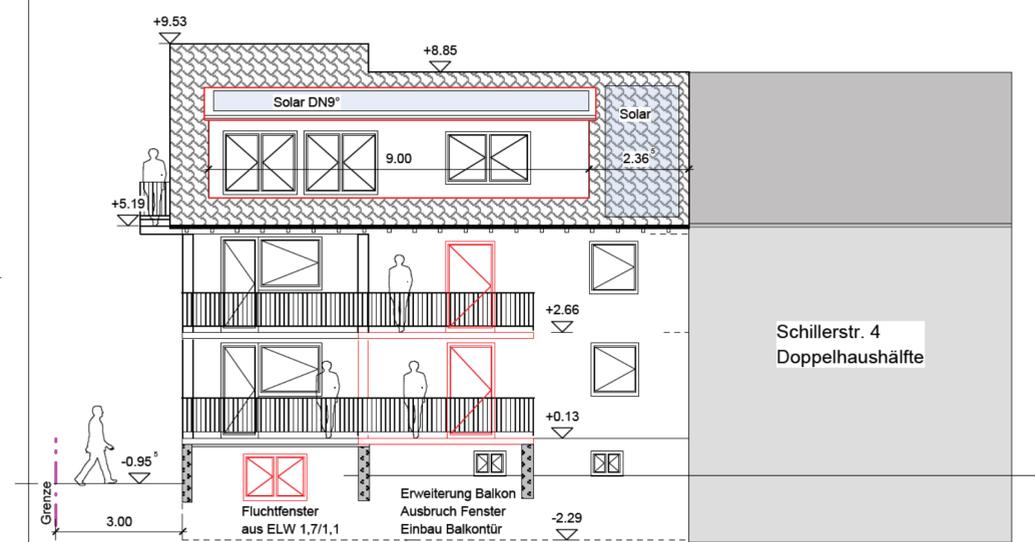

Ansicht Ost M1:100

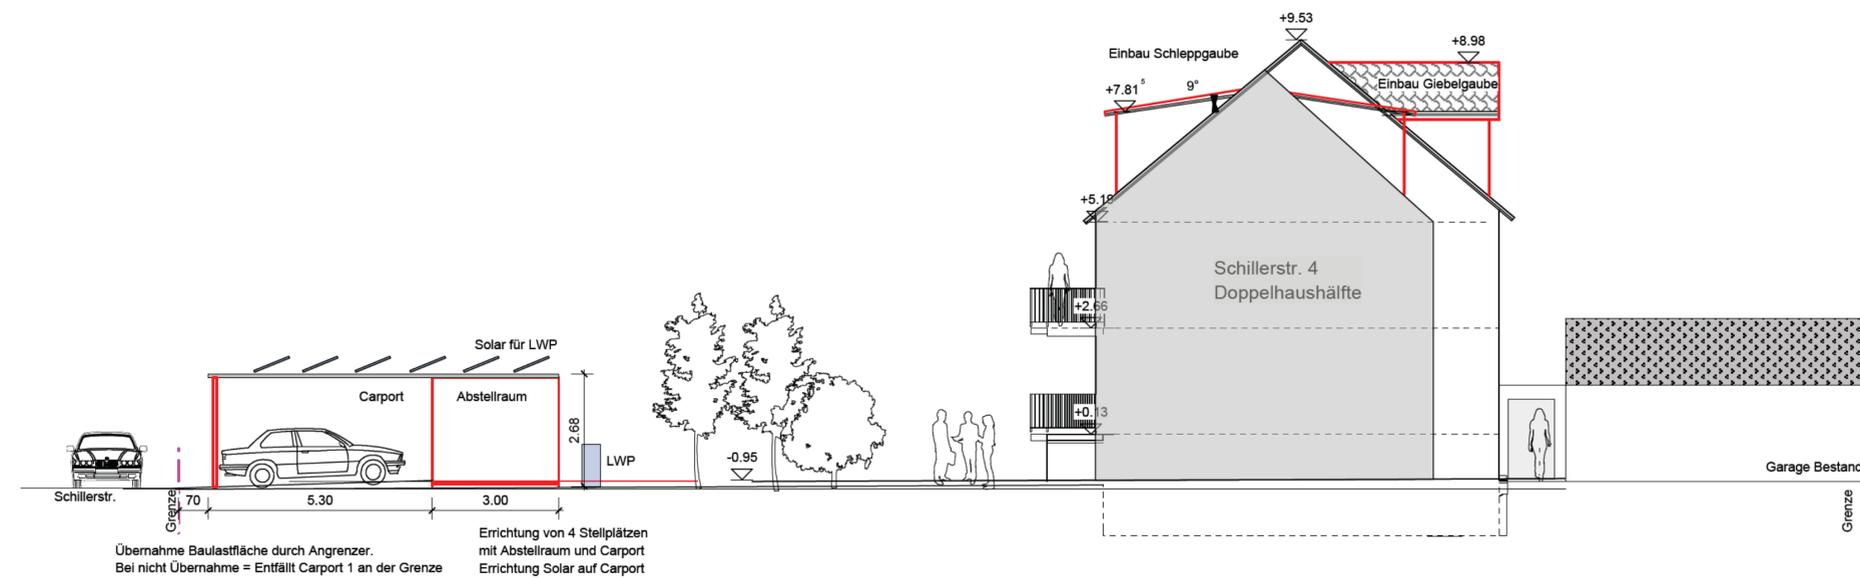

INDEX	ÄNDERUNG	DATUM	GEZEICHNET
Die Zeichnung ist Eigentum des Ing.-Büro Dietmar Koch 89155 Erbach. Sie ist ausschließlich dem Auftraggeber und den vom Auftraggeber beauftragten Personen amestruat. Ihr Gebrauch und die Vervielfältigung und Weitergabe an Dritte ist nur mit schriftlicher Genehmigung durch den Urheber gestattet. Die Zweiederhandlung ist stattdessen und macht behördenunzulässig.			

Bauvorhaben:  
**Ausbau und energetische Sanierung best. Wohnhaus  
 Schillerstr. 6  
 89155 Dellmensingen**

BAUTEIL:  
 Bauantrag

DATUM 21.03.2024	PROJEKT Wohnhaus Schillerstr. 6
MASSTAB 1 : 100	PLANNUMMER 1