




Grundriss Erdgeschoß M1:100

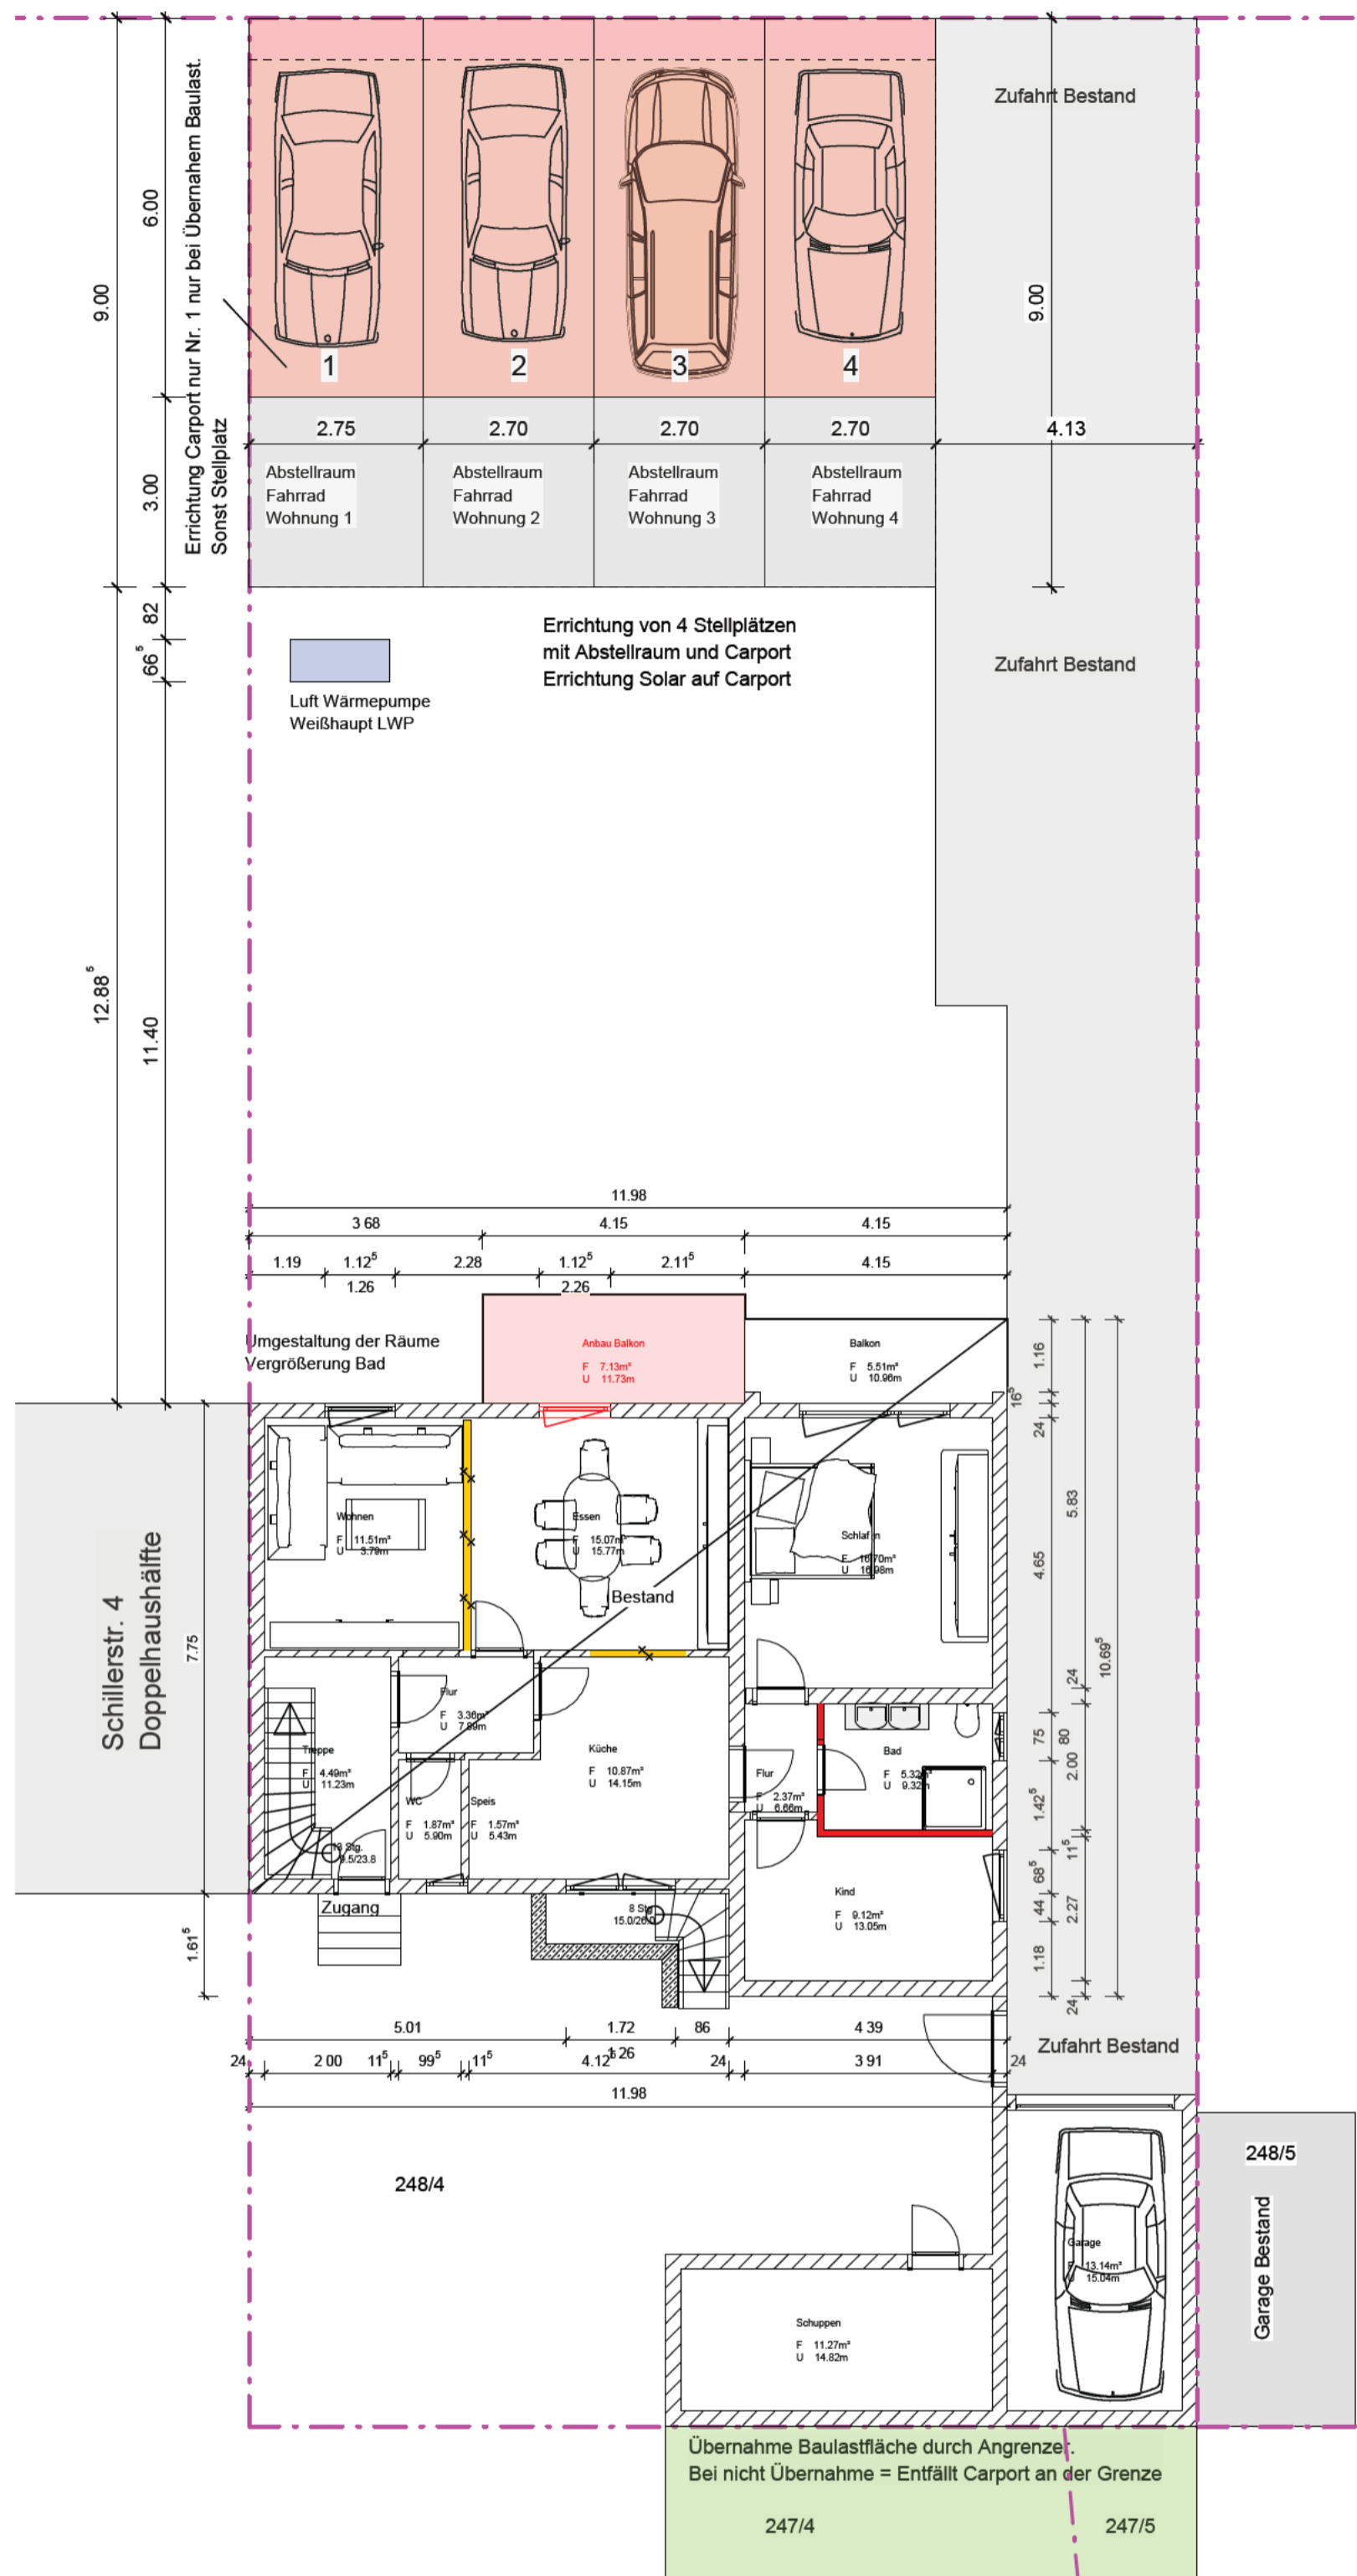


Grundriss Kellergeschoß M1:100

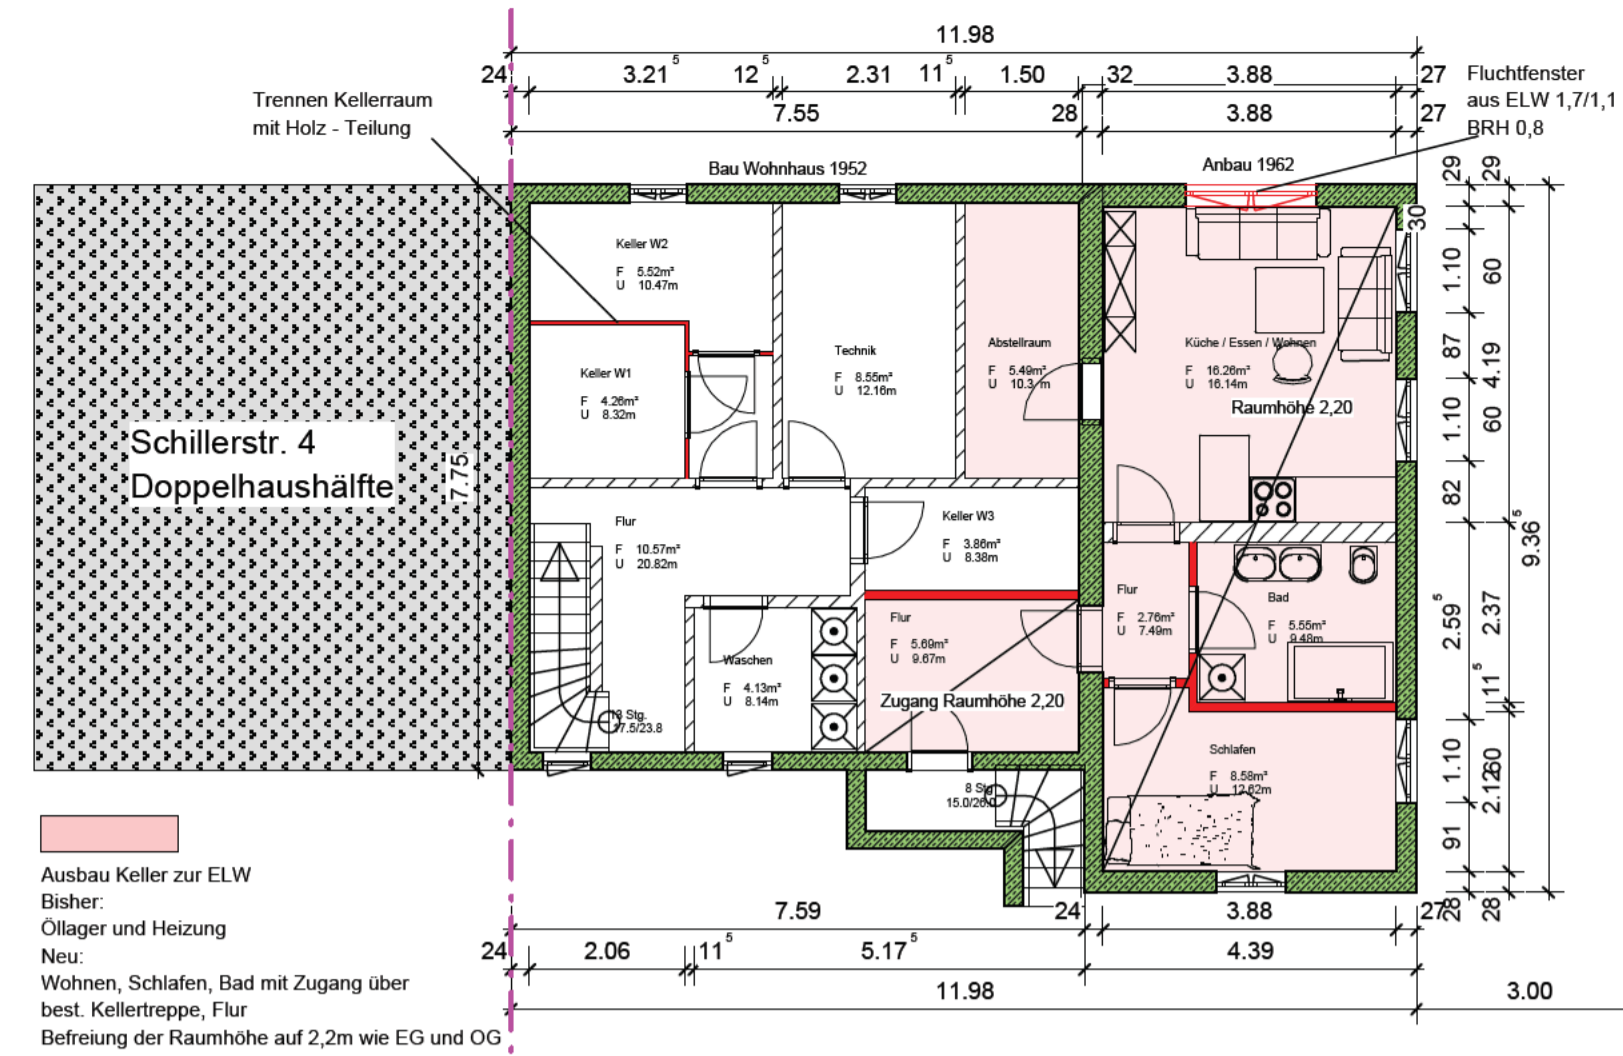


Grundriss Dachgeschoß

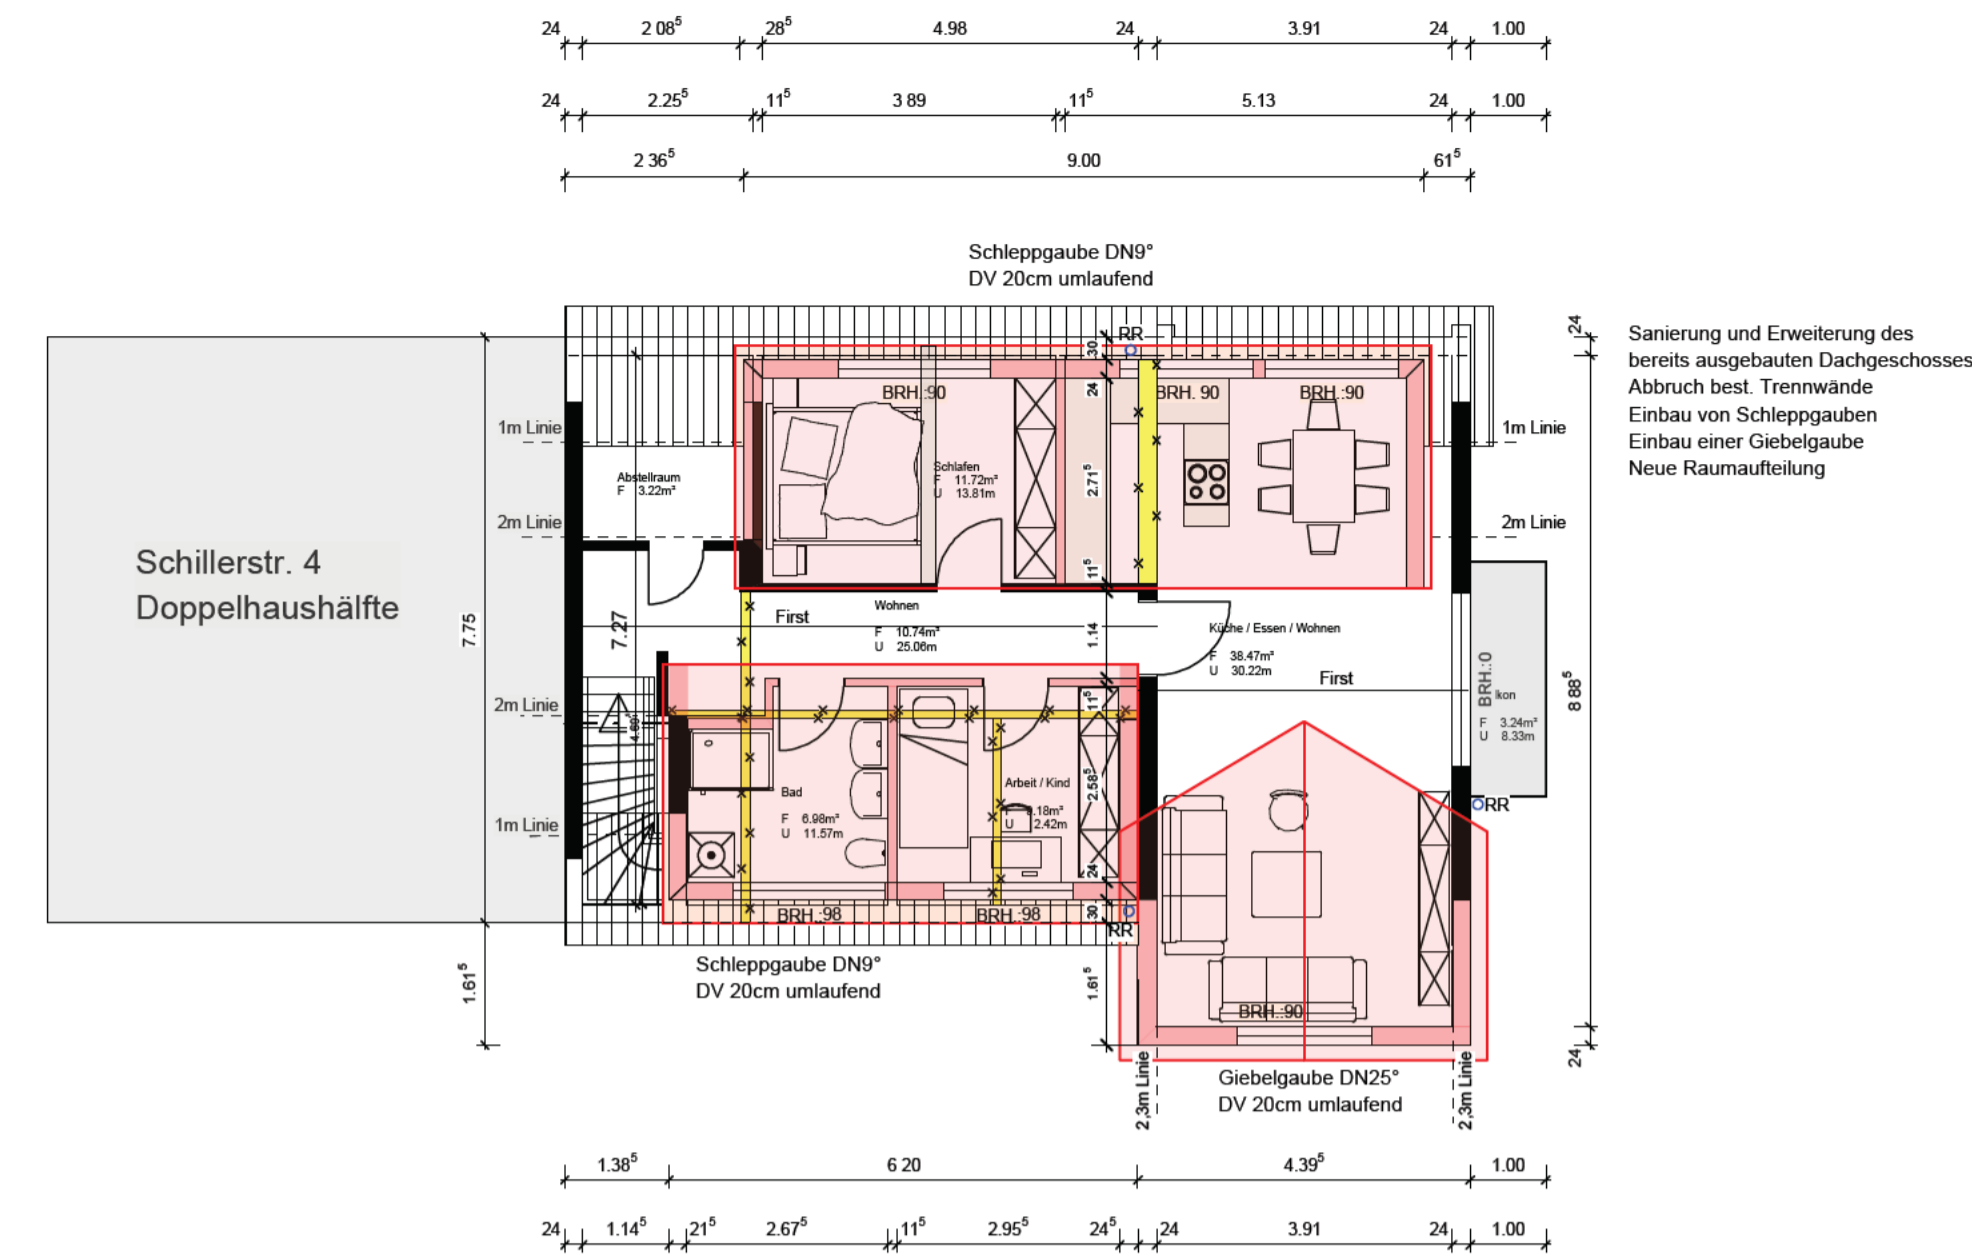


Grundriss Obergeschoß M1:100

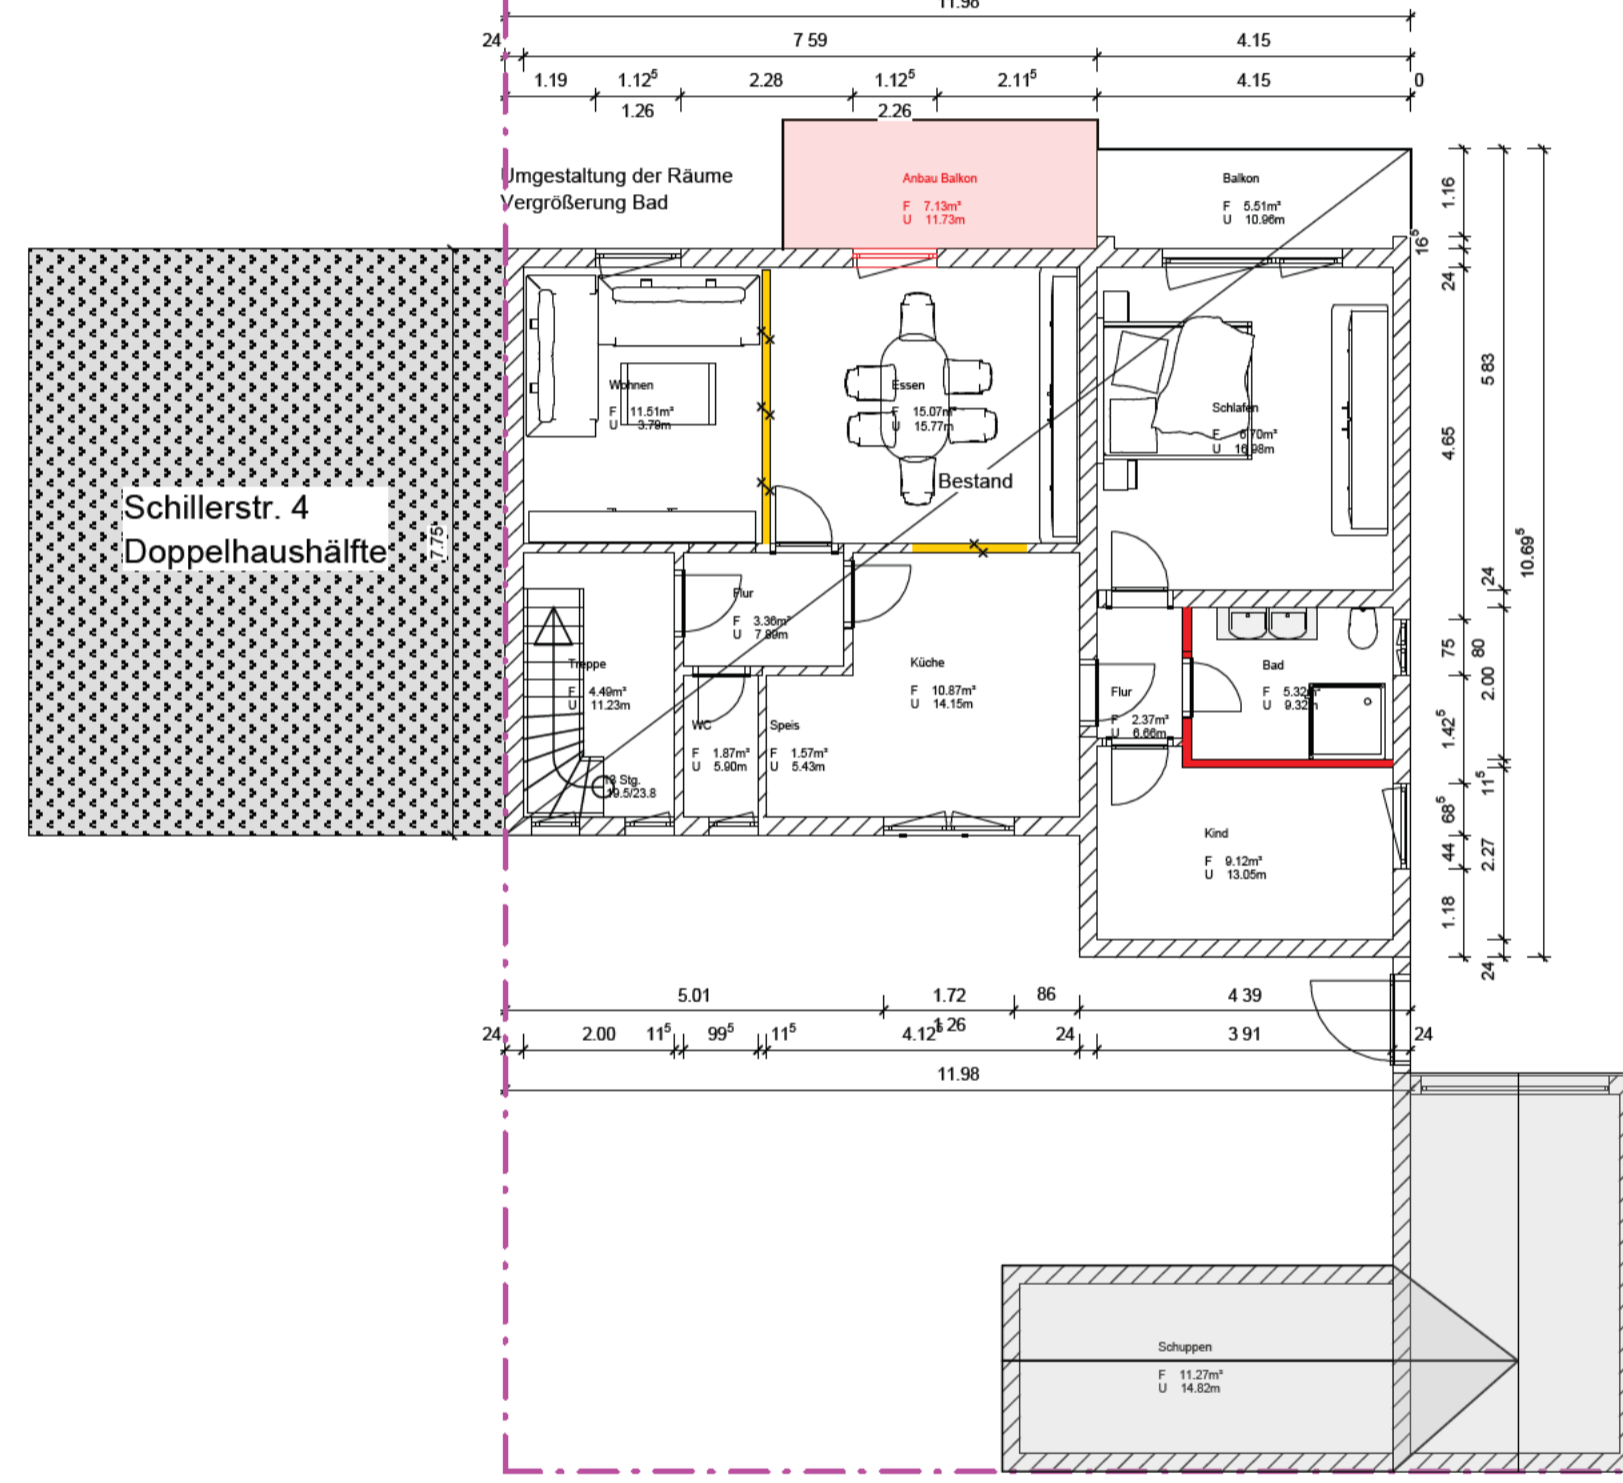


Längsschnitt M1:100

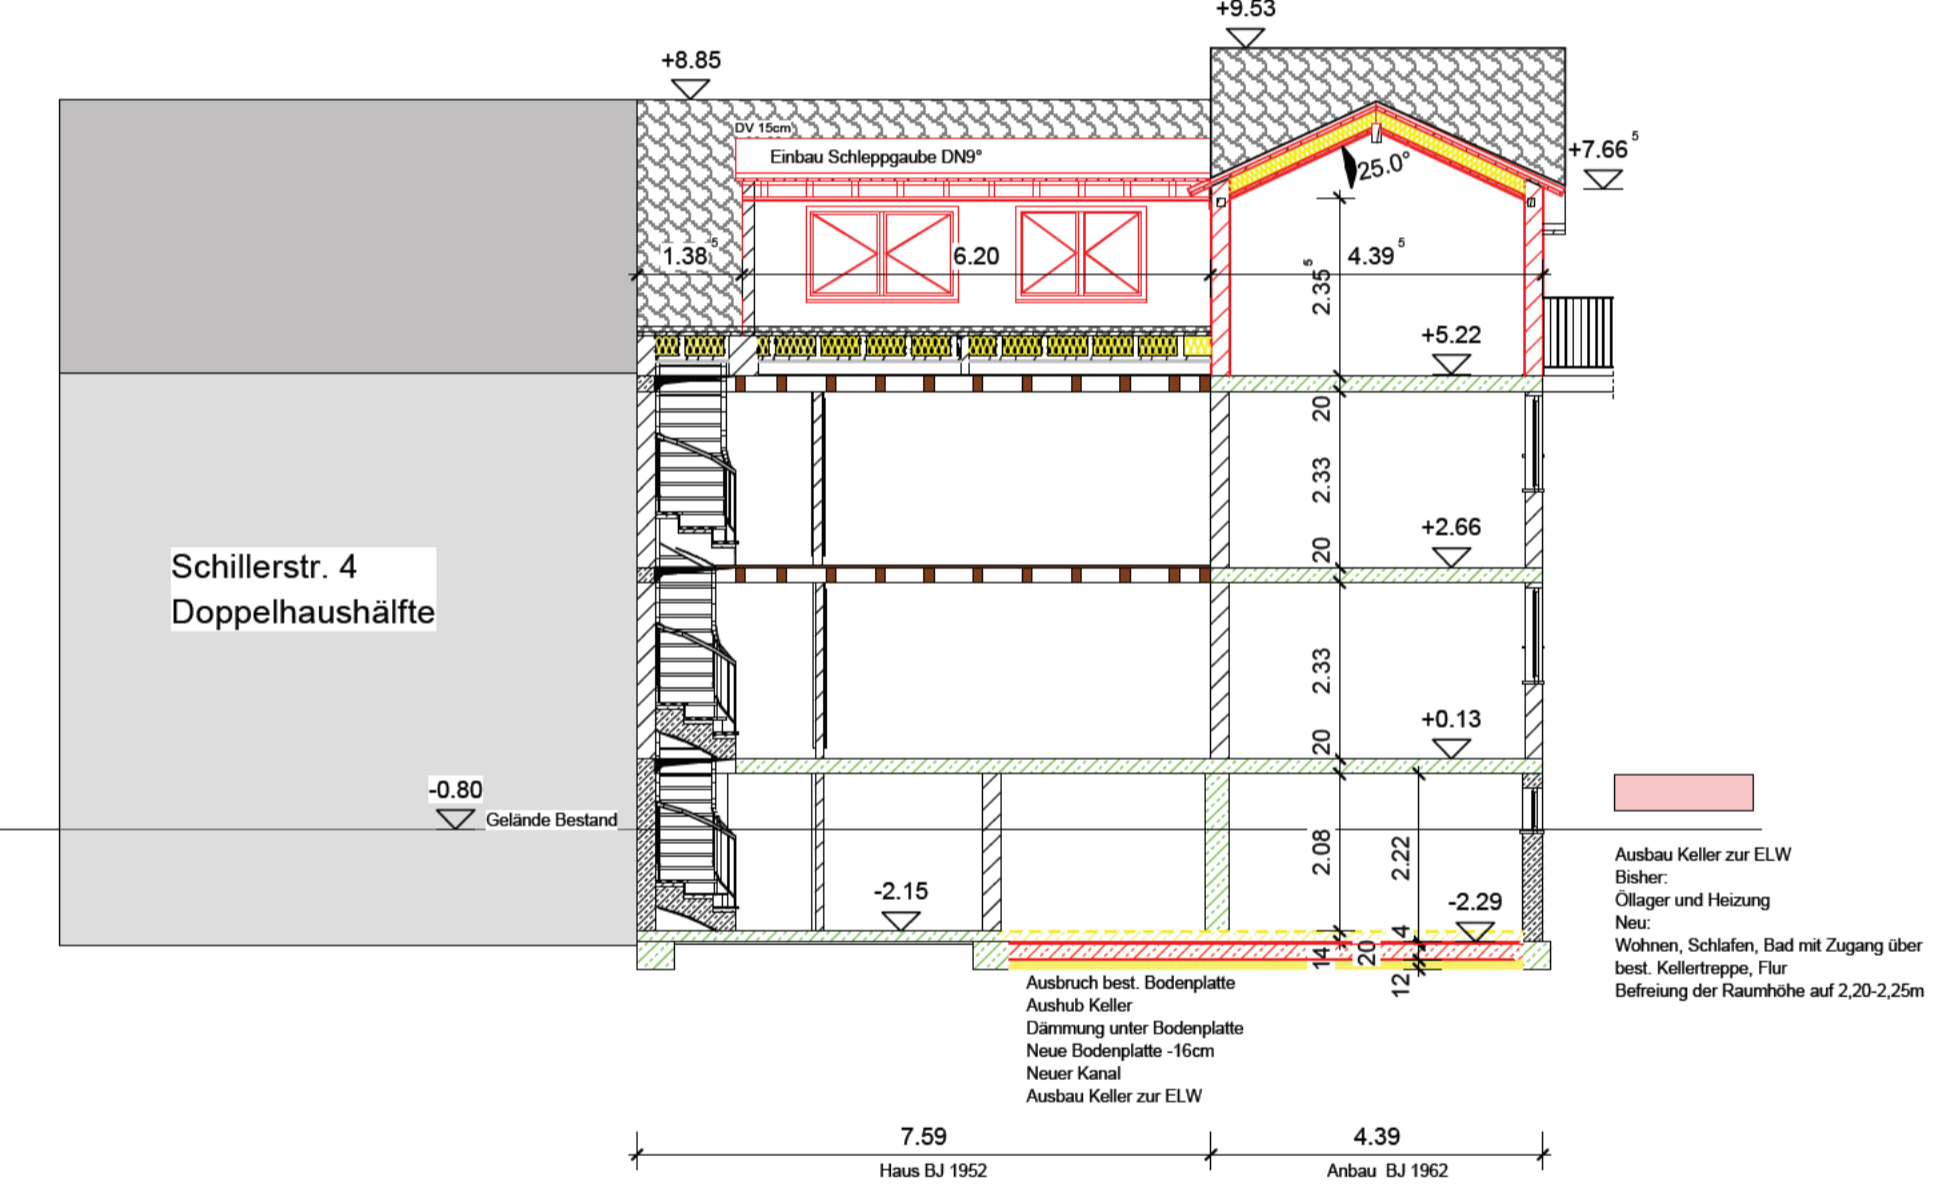


Schnitt Carport M1:100

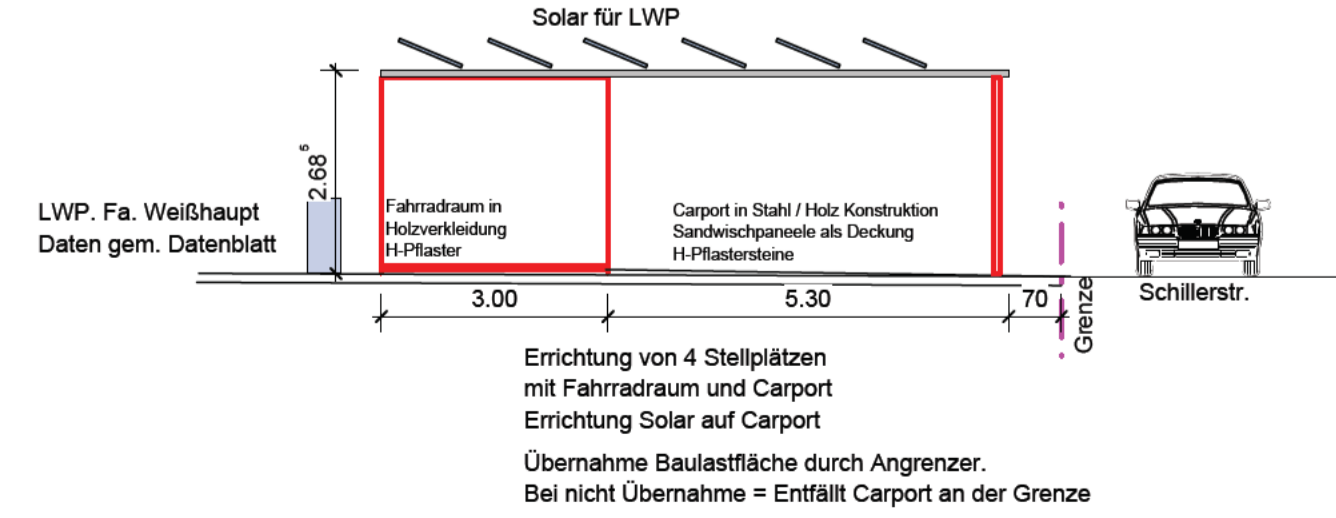

Querschnitt Bestand WH1952 M1:100

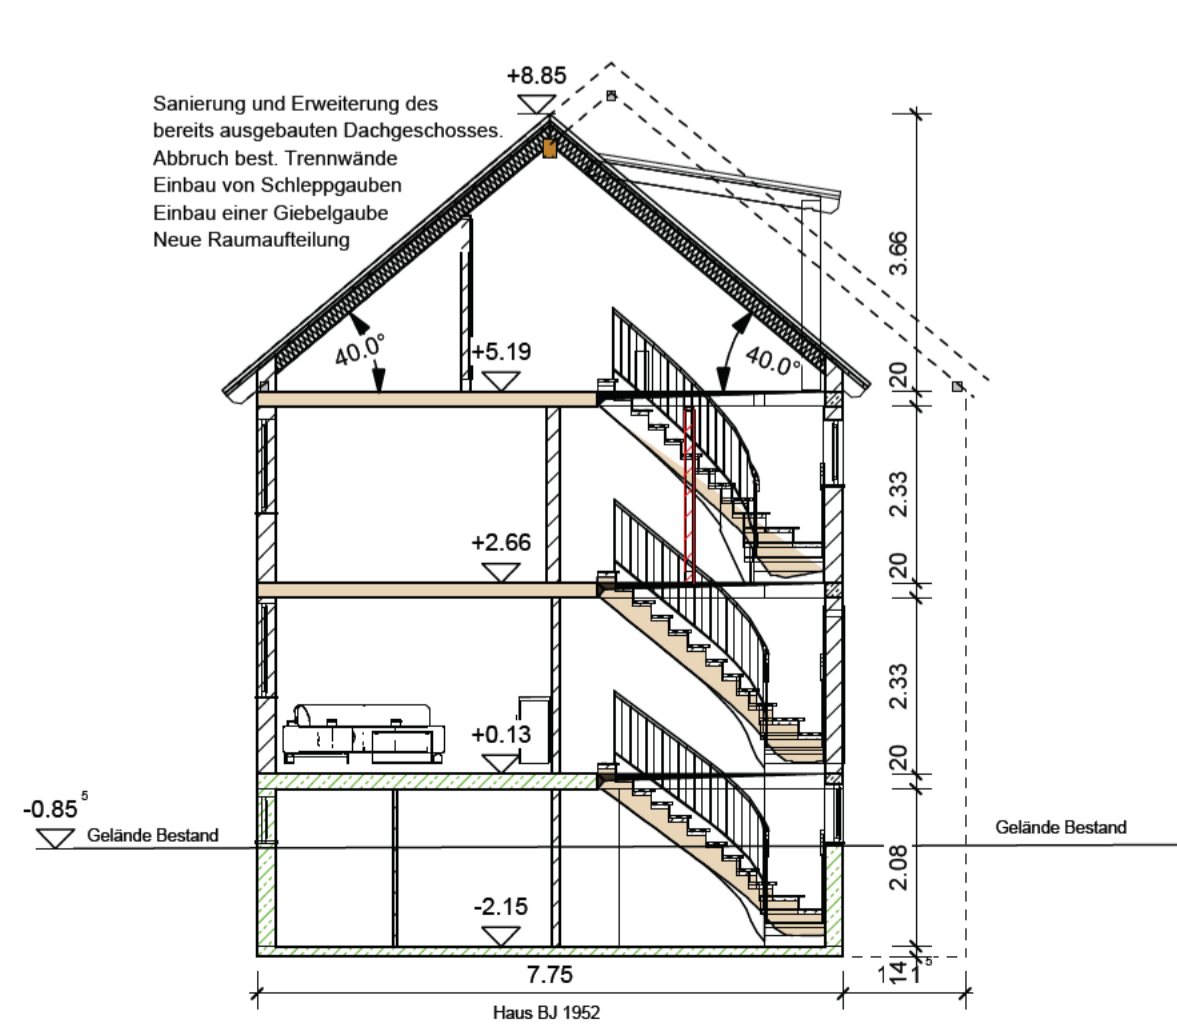

Querschnitt Schlepplgauben M1:100

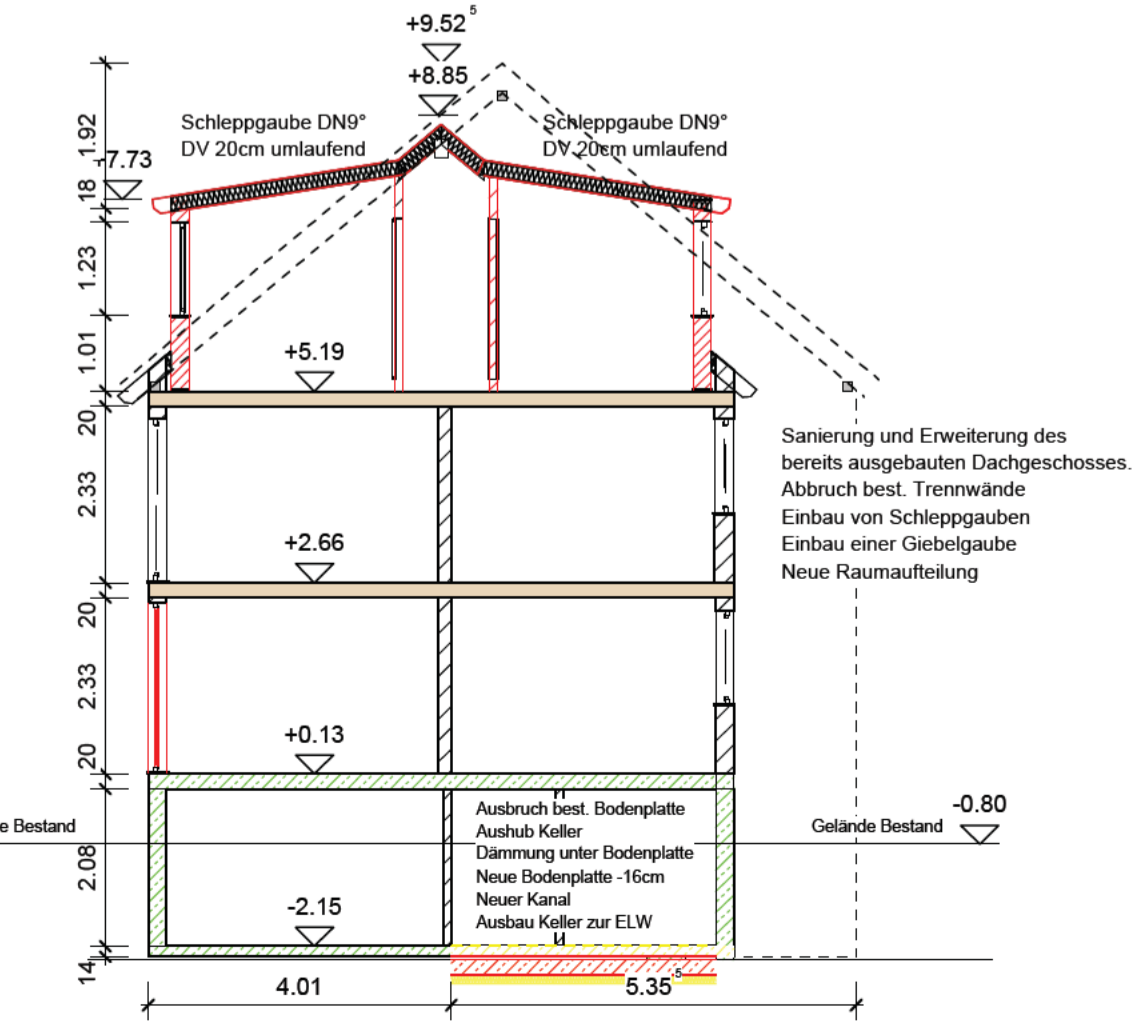

INDEX	ÄNDERUNG	DATUM	GEZEICHNET

Bauvorhaben:  
Ausbau und energetische Sanierung best. Wohnhaus  
Schillerstr. 6  
89155 Delmensingen

BAUTEIL:  
Bauantrag Grundrisse

DATUM 21.03.2024	PROJEKT Wohnhaus Schillerstr. 6
MASSTAB 1:100	PLANNUMMER 2