FETTWIESE MITTLEREN STANDORTS:

Pflanzung/Ansaat:
Das Ackerland soll künftig als Fettwiese genutzt werden. Dies ist nur möglich in Verbindung mit der Ansaat einer artenreichen Blumenwiesen - Samenmischung. Ansaat durch Mähgutübertragung, Heumulch- oder Heudruschsaat, alternativ Verwendung eines zertifizierten, autochthonen Wildpflanzensaatgutes, mit gesicherter regionaler Herkunft (Produktionsraum 08).

Düngung:
Die Fläche wird fortan nicht mehr gedüngt und Mulchen ist auf dieser Fläche ebenfalls unzulässig. Auf der Fläche werden fortan keine Pflanzenschutzmittel verwendet.

Pflege/Mahd/Schutz/:
Die Fettwiese ist in den ersten 5 Jahren nach der Ansaat 3mal jährlich zu mähen, Ende Juni, im August und im Oktober. Ab dem 6. Jahr ist nurmehr eine 2 malige Mahd zulässig, Ende Juni und im Oktober. Das Schnittgut ist stets abzuräumen und kann als Heu, Grummet oder Silage verwendet werden. Sofern sich im 1.Jahr unerwünschter Aufwuchs durch Samenpotential im Boden einstellt, können 2 bis 3 zusätzliche Pflegeschnitte auf eine Schnitthöhe von 5 bis 6 cm erfolgen.

HOCHSTAMMBÄUME

Pflanzung/Saat:
Für einzeln oder in Reihe stehende Bäume gilt als Mindestqualität "Hochstamm, 1x verpflanzt, 100-150, Stammumfang 12-14cm".

Pflege/Schutz:
Bis zum 10. Standjahr ab Pflanzung ist eine fachgerechte Baumpflege inkl. Schutz durchzuführen. Diese beinhaltet Formierung und Schnitt, Stamm- und Wurzelschutz, eine bedarfsgerechte Düngung sowie eine fachgerechte Bekämpfung von besonders gefährlichen Schadorganismen. Die Hochstammbäume werden durch Abpflocken oder eine andere Art von Zaun von der landwirtschaftlichen Nutzfläche getrennt, um diese zu schützen.

Der Ausgleich und die Eingrünung erfolgen gemäß ÖKVO entsprechend beiliegender Berechnung in Form von 17 Hochstammbäumen, sowie 2210m² Fettwiese mittleren Standorts.

Alle Pflanzungen sind dauerhaft zu erhalten und bei Abgang zu ersetzen.
Es ist ausschließlich autochthones Pflanzgut zu verwenden.

Pflanzliste möglicher Pflanzarten

Einzelbaum-Pflanzungen:

Bergahorn	Acer pseudoplatanus
Spitzahorn	Acer platanoides
Hainbuche	Carpinus betulus
Rot-Buche	Fagus sylvatica
Esche	Fraxinus excelsior
Wildapfel	Malus sylvestris
Vogelkirsche	Prunus avium
Wildbirne	Pyrus pyraster
Stiel-Eiche	Quercus robur
Mehlbeere	Sorbus aria
Eberesche	Sorbus aucuparia
Sommerlinde	Tilia platyphyllos
Winterlinde	Tilia cordata
Bergulme	Ulmus glabra
Feldulme	Ulmus capinifolia
Elsbeere	Sorbus torminalis

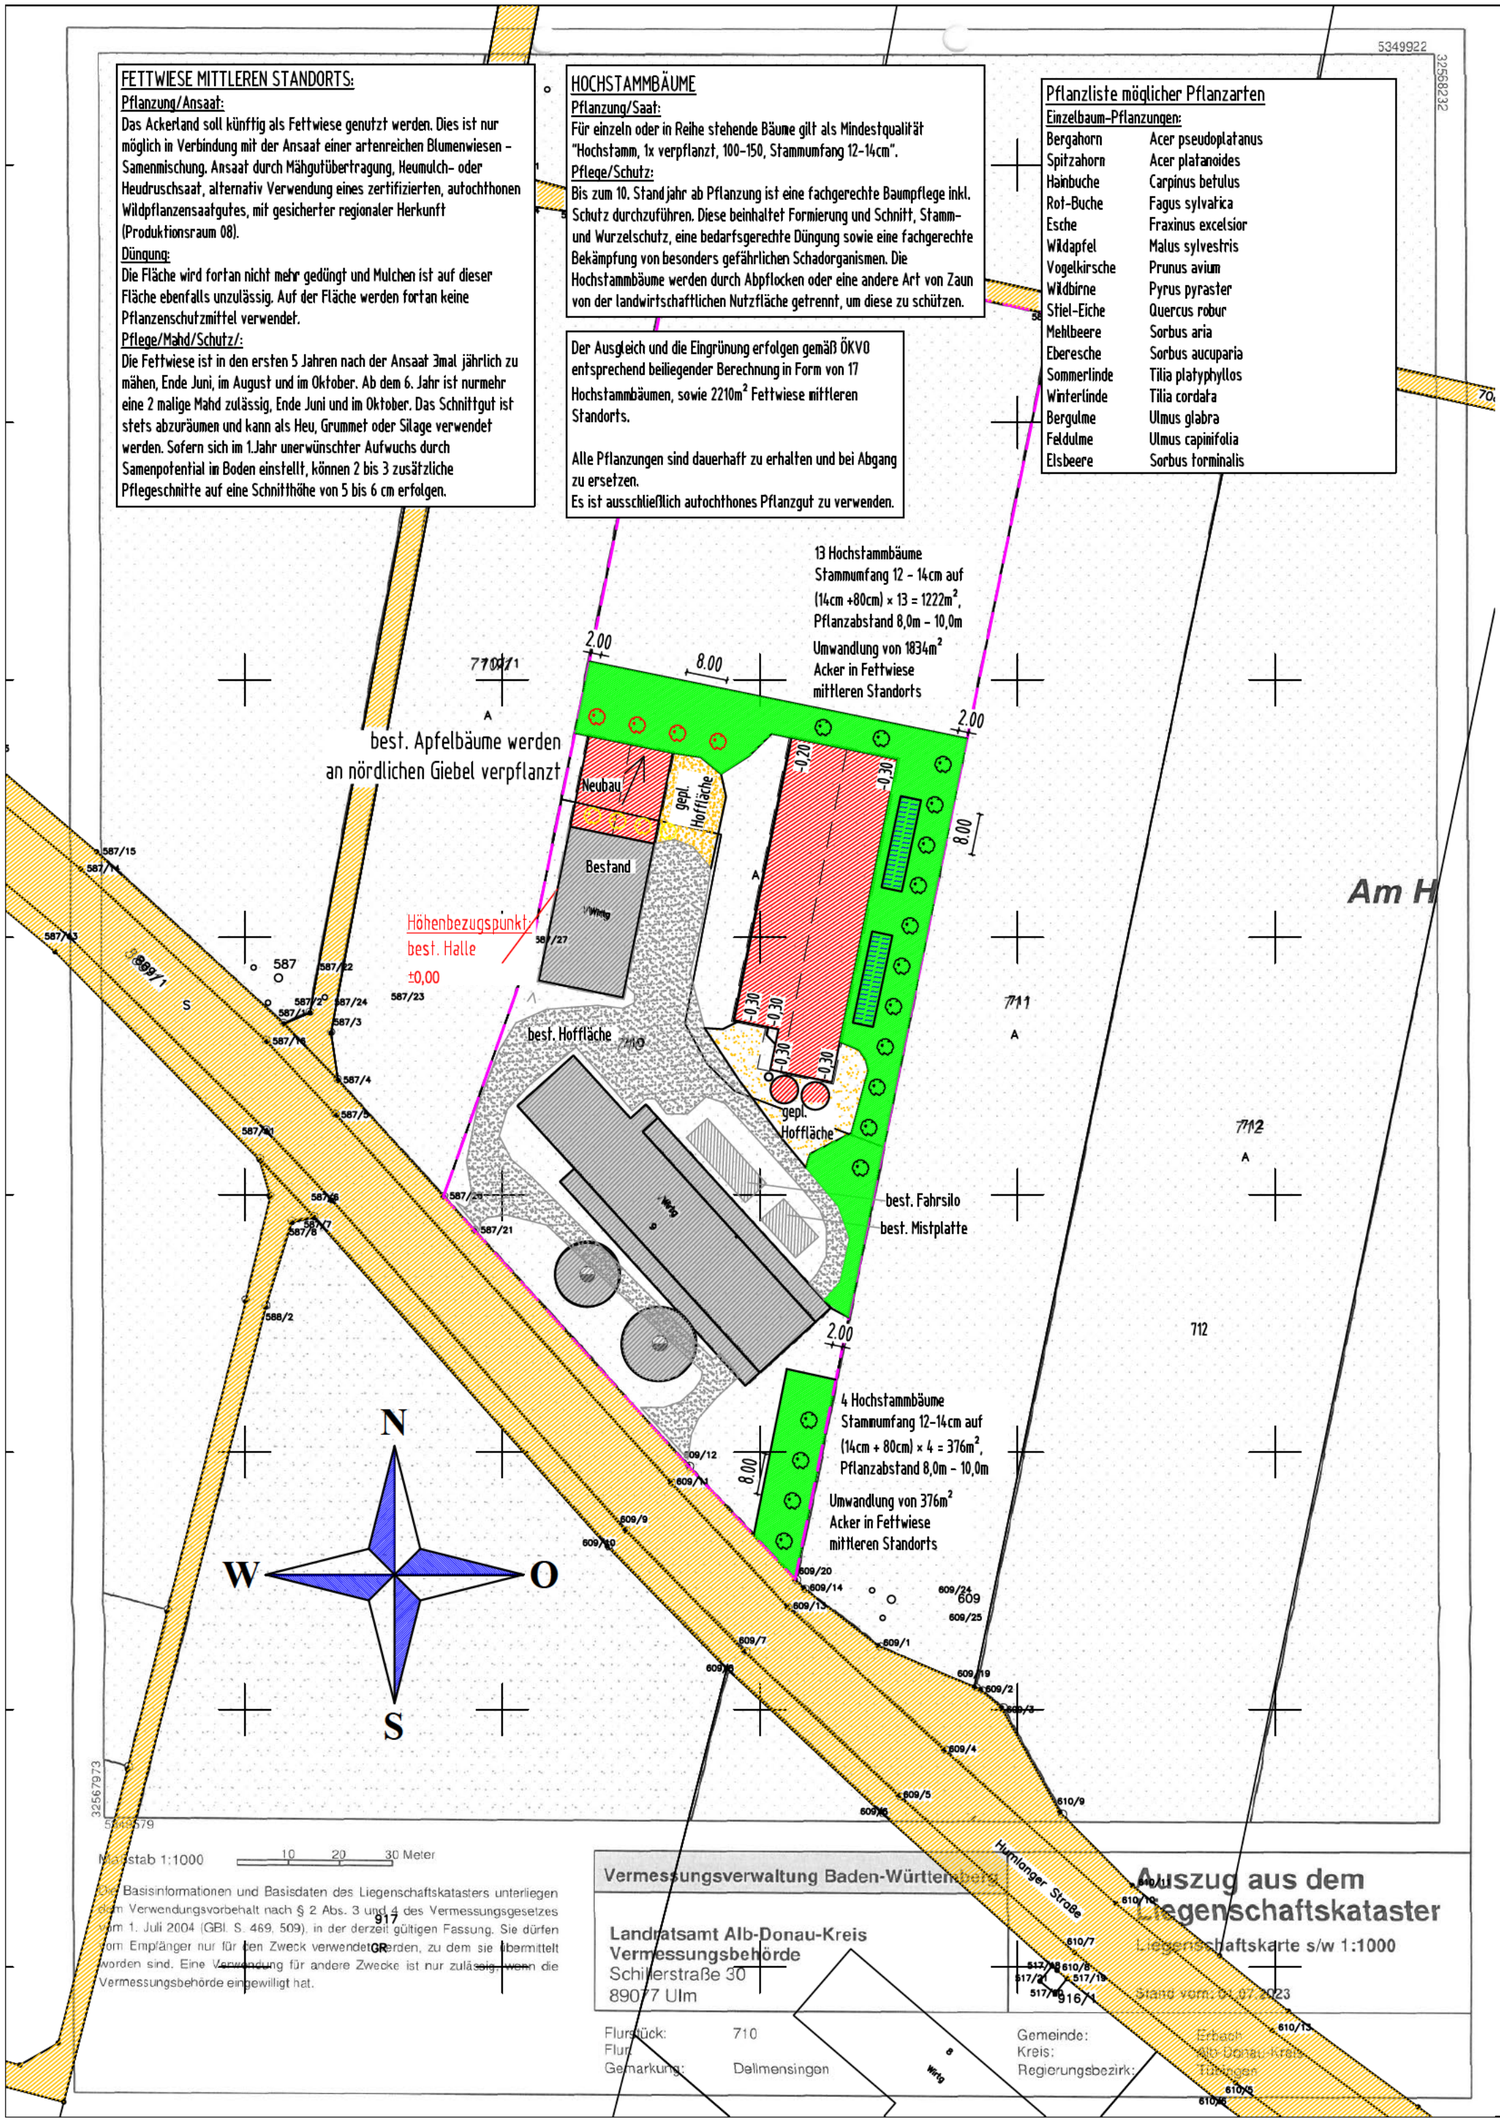

EINGABEPLAN

Neubau eines Premium Tierwohl-schweinestalls mit Futterzentrale und Getreideaußensilos und
Anbau einer landw. Lagerhalle für Anbaugeräte und Stroh
in Gemarkung Dellmensingen
Flur-Nr. 710

[redacted]

Lageplan Begrünung
M 1:1000

Der Bauherr:

Die Nachbarn:

Die Behörde:

[redacted]