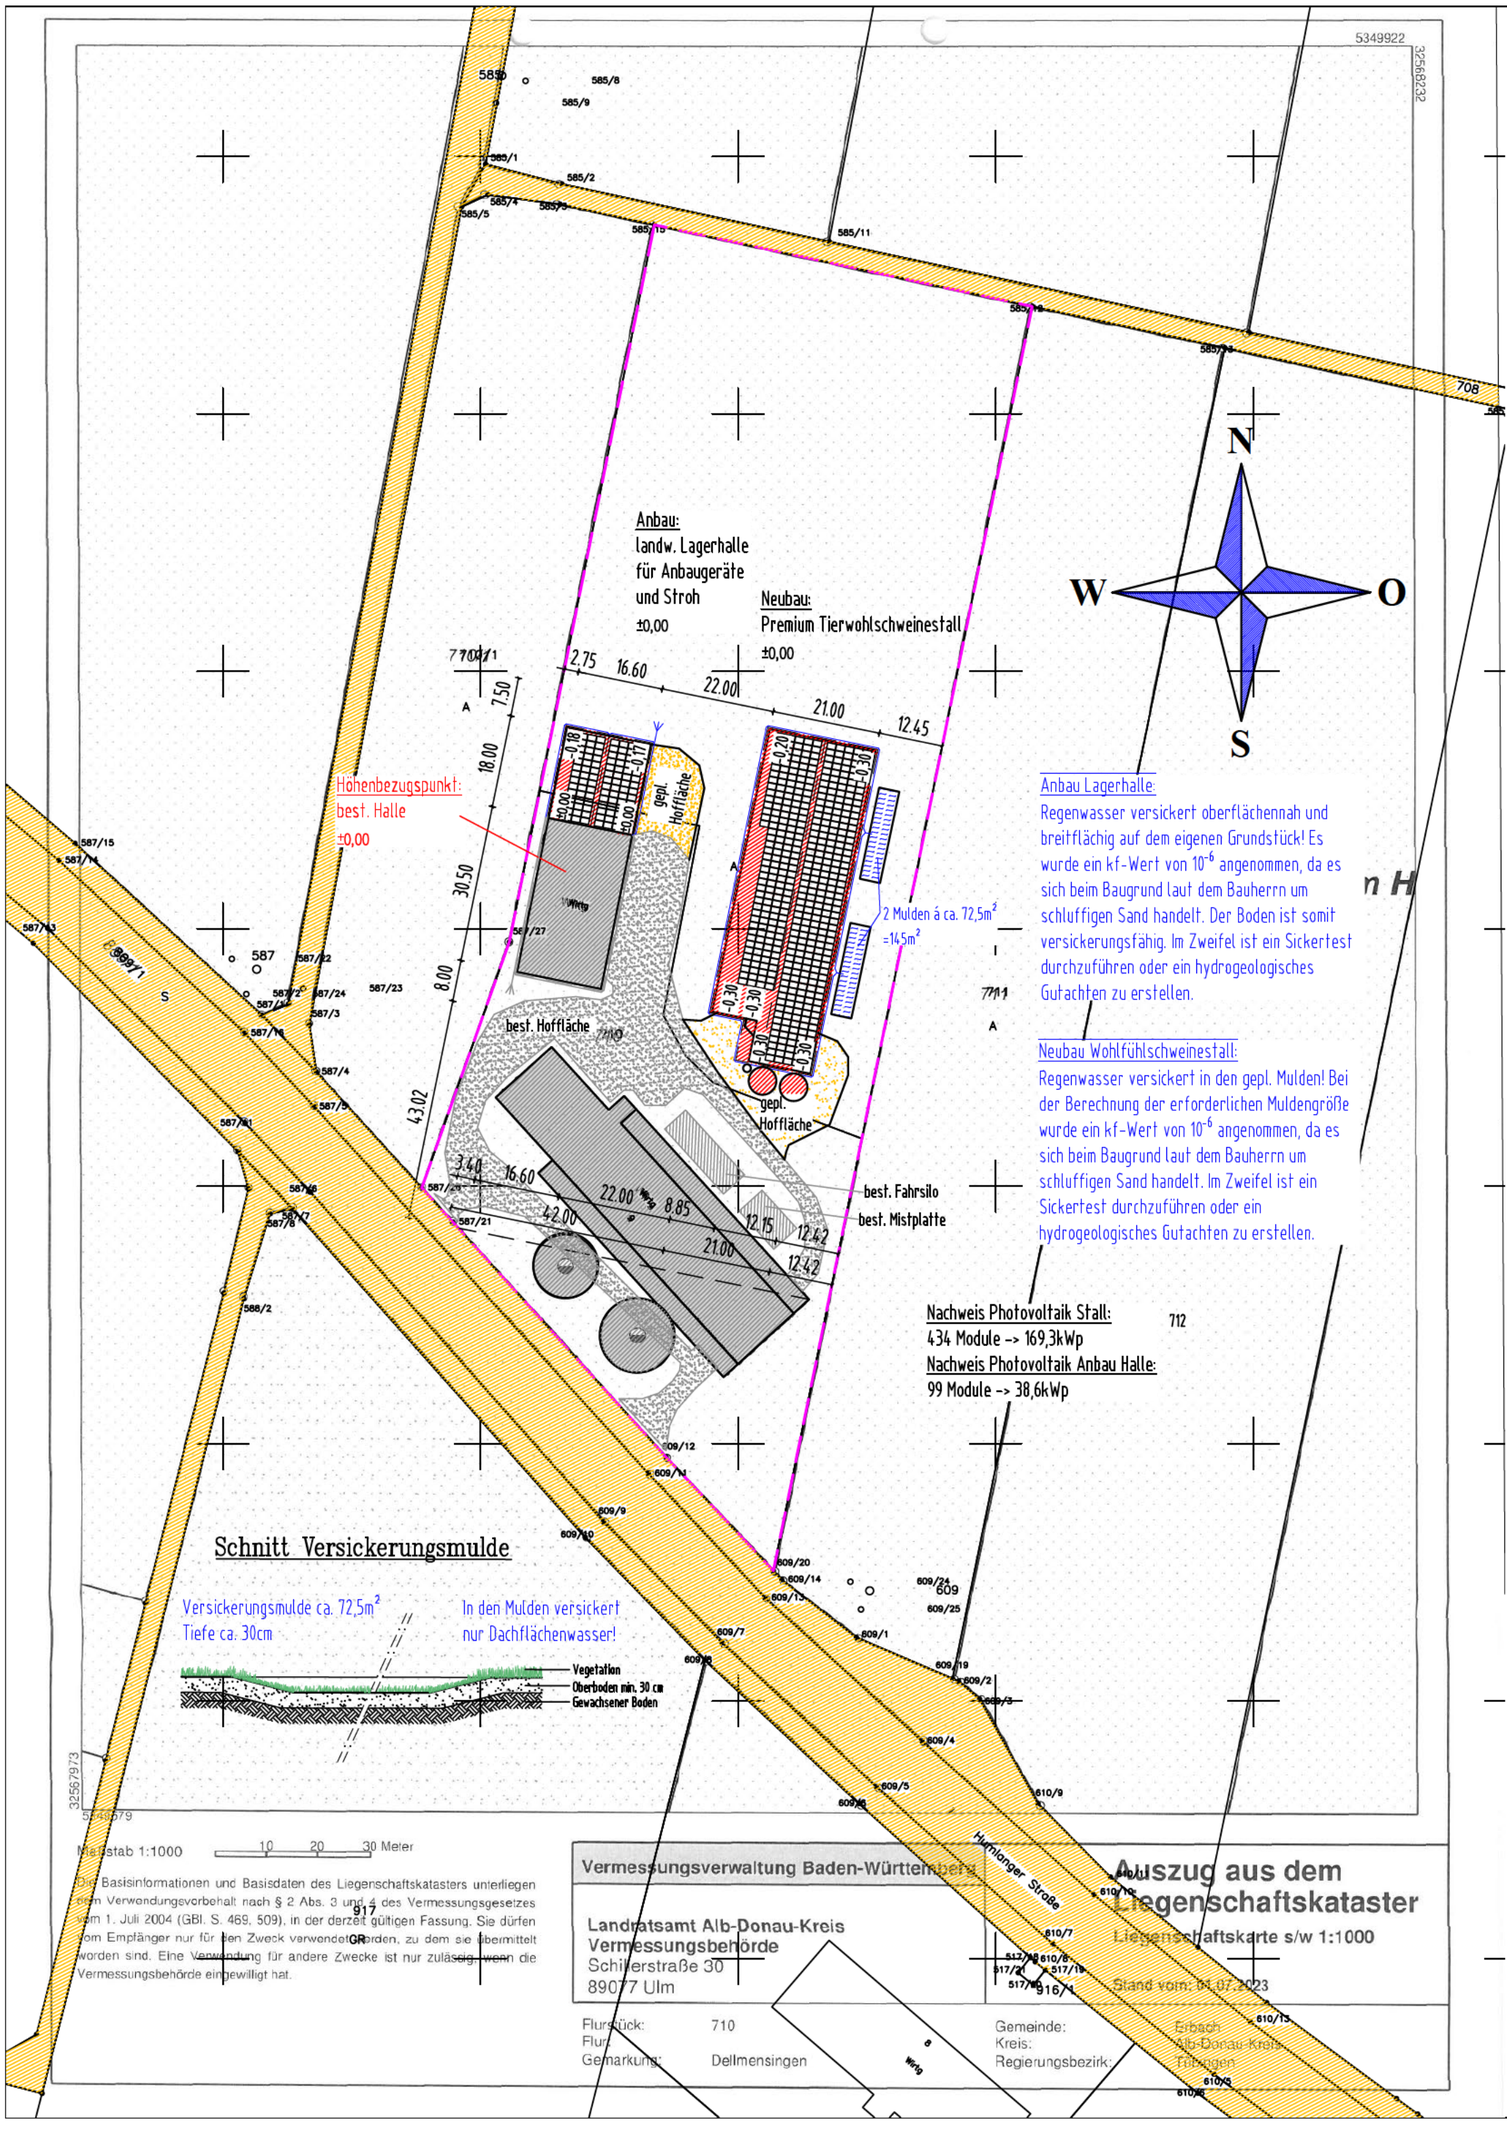

EINGABEPLAN

Neubau eines Premium Tierwohl-
schweinestalls mit Futterzentrale und
Getreideaußensilos und
Anbau einer landw. Lagerhalle für
Anbaugeräte und Stroh
in Gemarkung Dellmensingen
Flur-Nr. 710

[redacted]

Lageplan Hof und Entwässerung
M 1:1000

Der Bauherr:

Die Nachbarn:

Die Behörde:

[redacted]