

Verkaufsstätte
Kaufland

1491/7

1491/6

11

13

1491/9

Erlenbach

Heinrich-Hammer-Straße

C

B

A

A0


0

1

2

3

1491/3

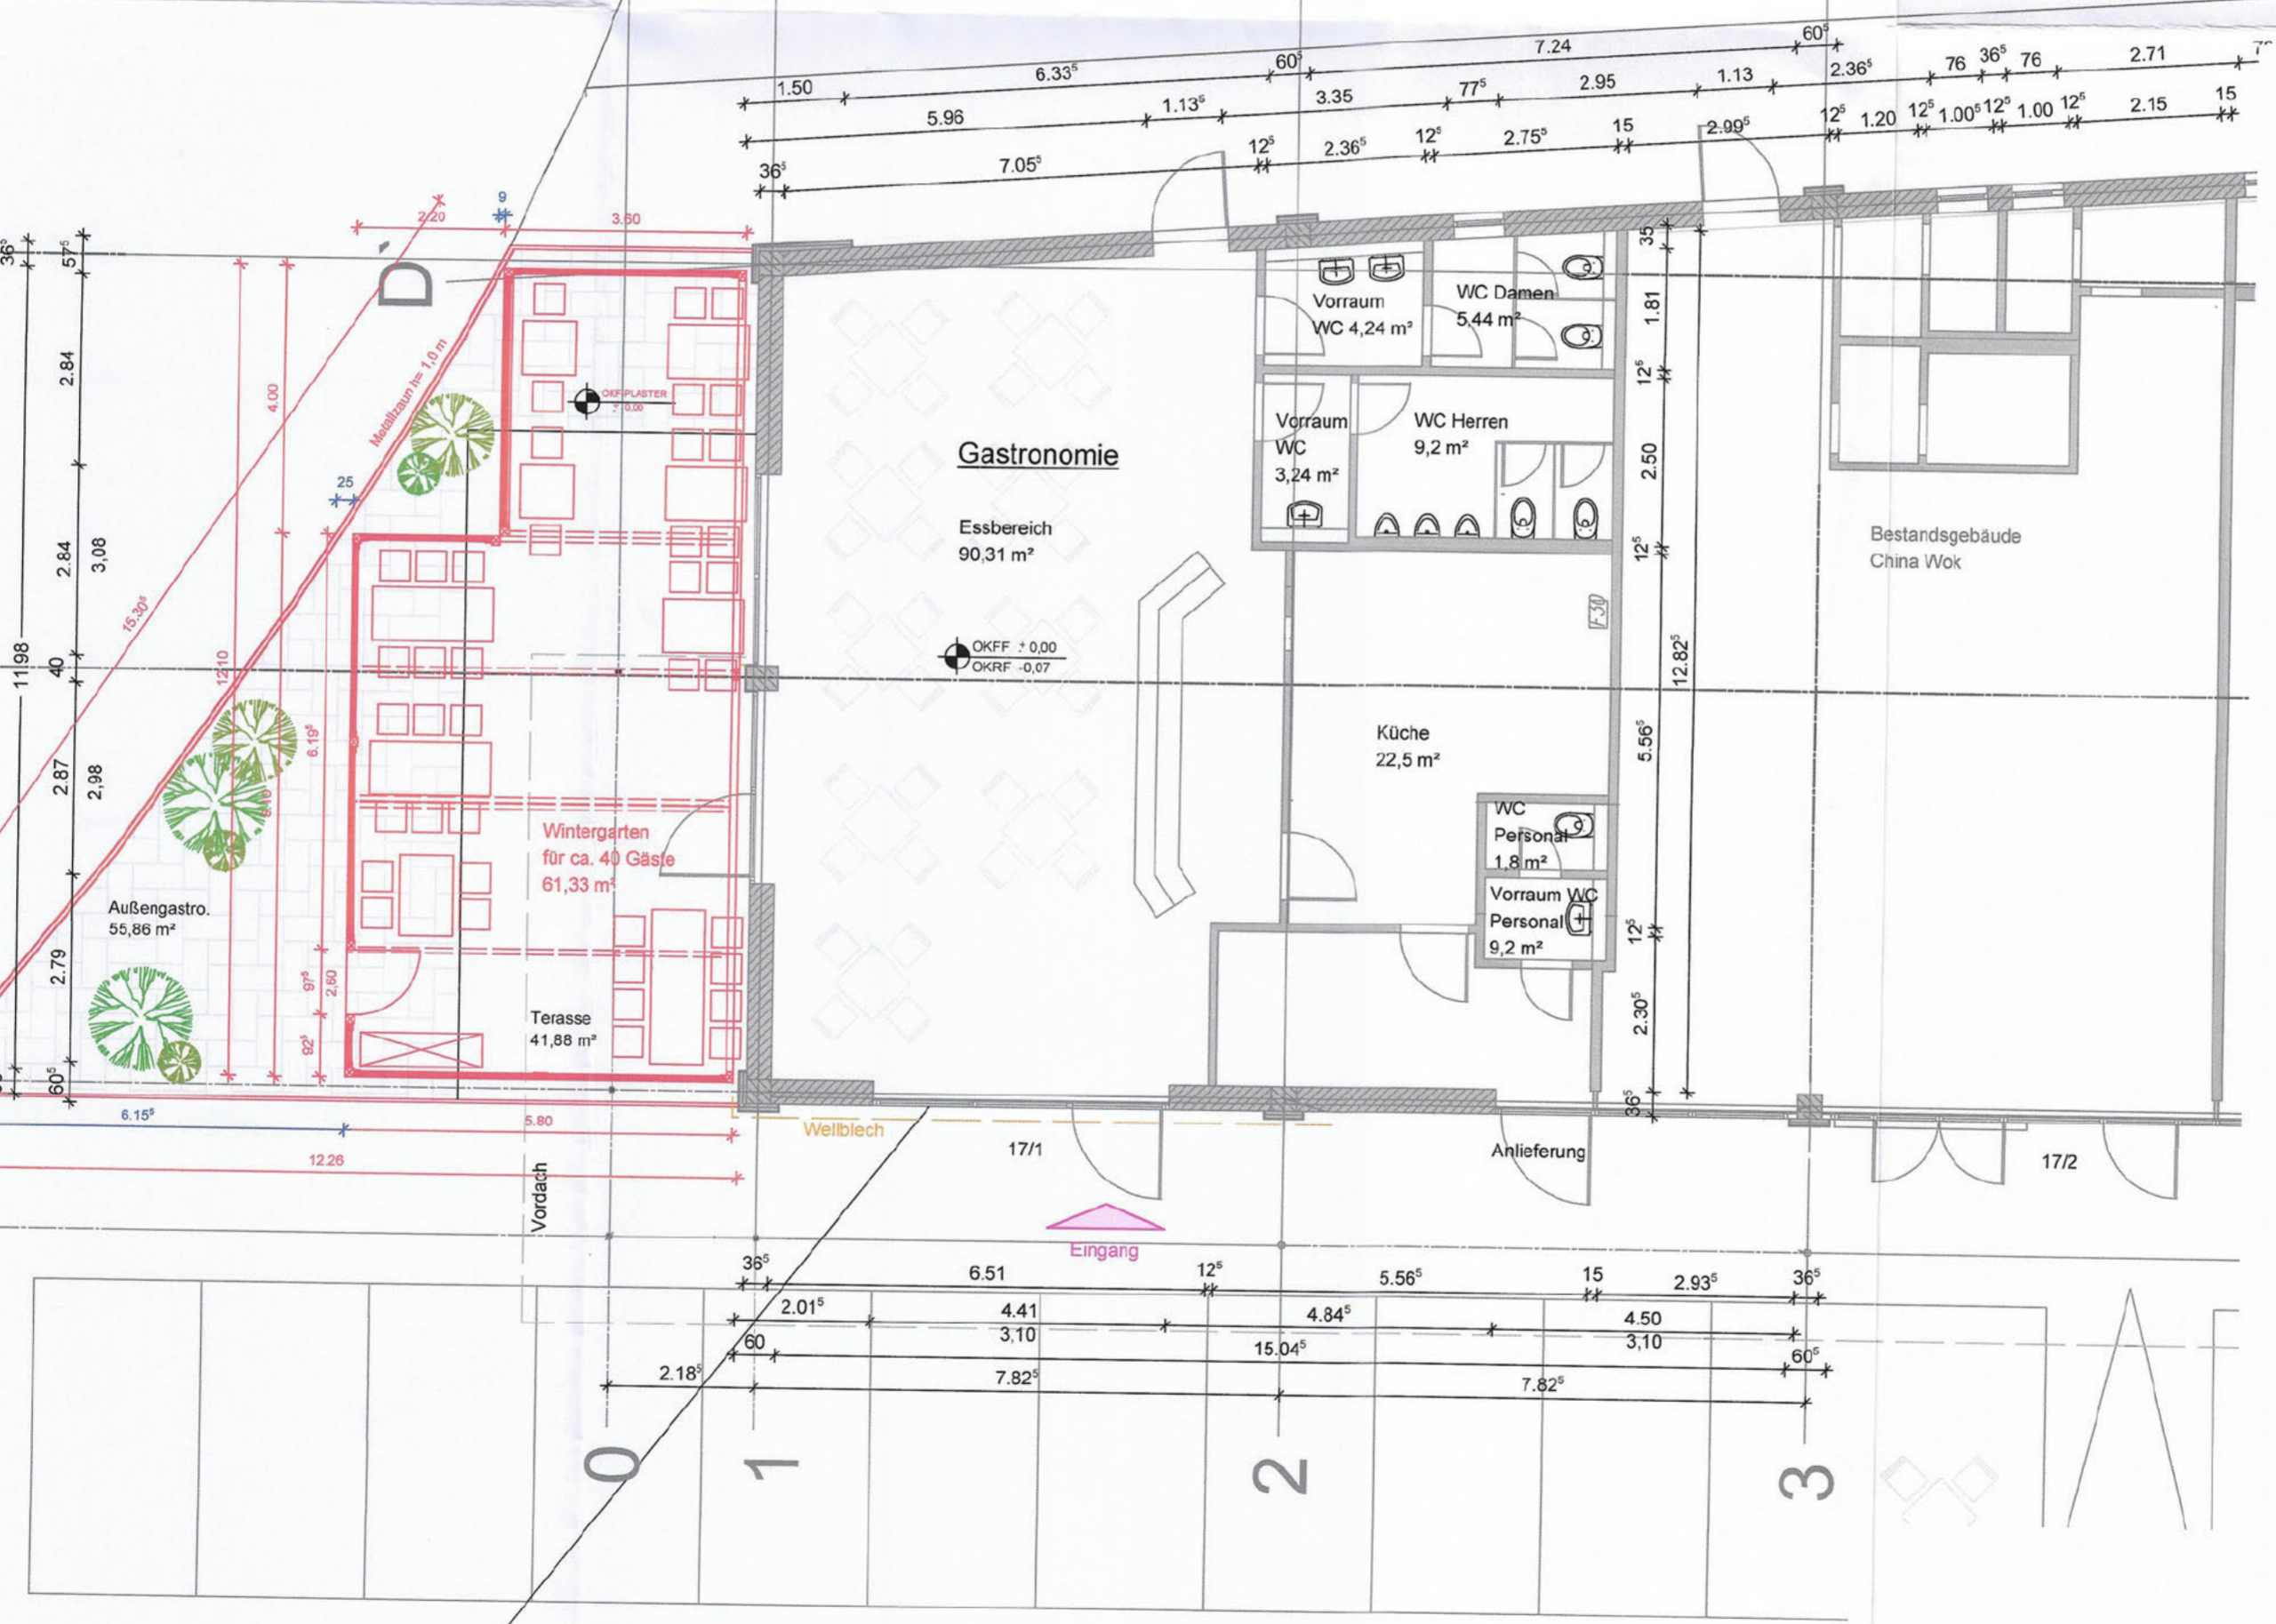

BAUVORBESCHIED


BAUVORHABEN

AUFSTELLEN EINES WINTERGARTENS
IN DER AUSSENGASTRONOMIEFLÄCHE
EINES BESTEHENDEN RESTAURANTS

BAUORT

EIS CAFE & RESTAURANT 57
HEINRICH-HAMMER-STASSE 17/1
89155 ERBACH
FLURTSÜCK-NR.: 1491/3

BAUHERRSCHAFT

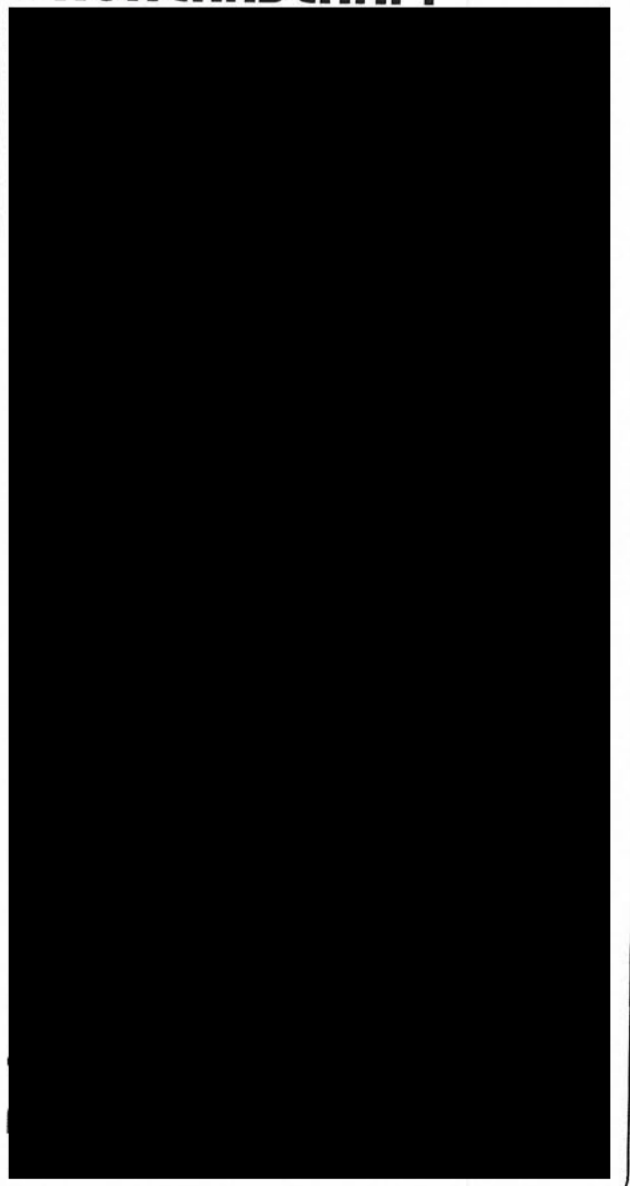

LEGENDE

- Bestend
- Neu



GRUNDRISS EG M 1:100