




# ANSICHT NORD

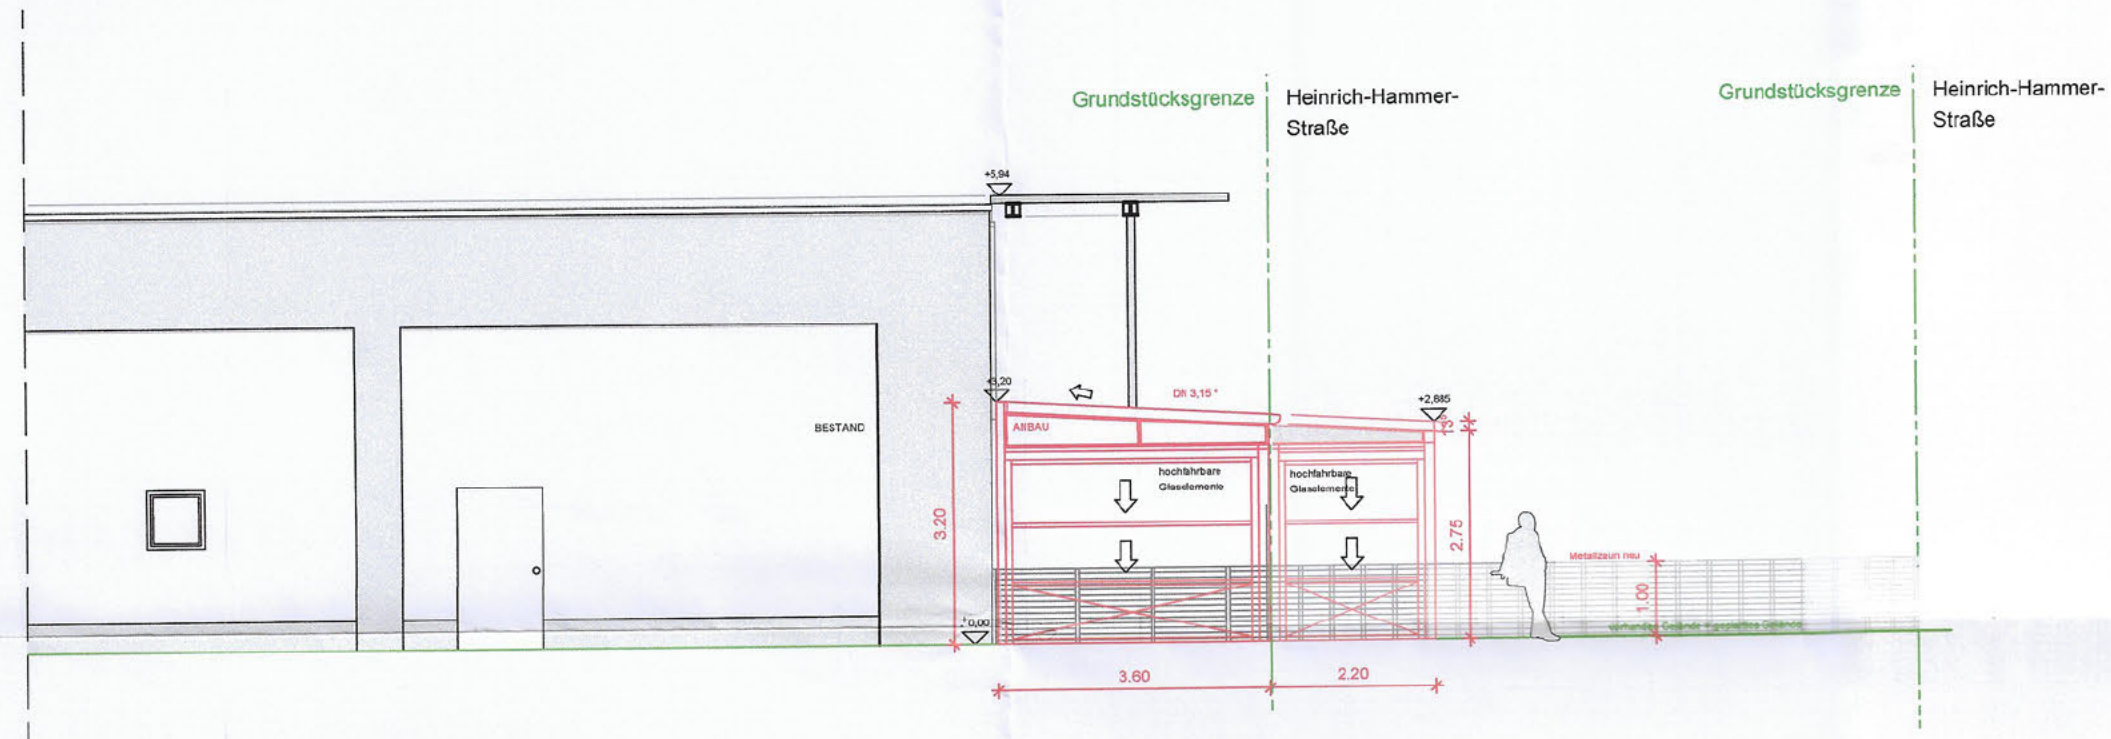

# ANSICHT SÜD

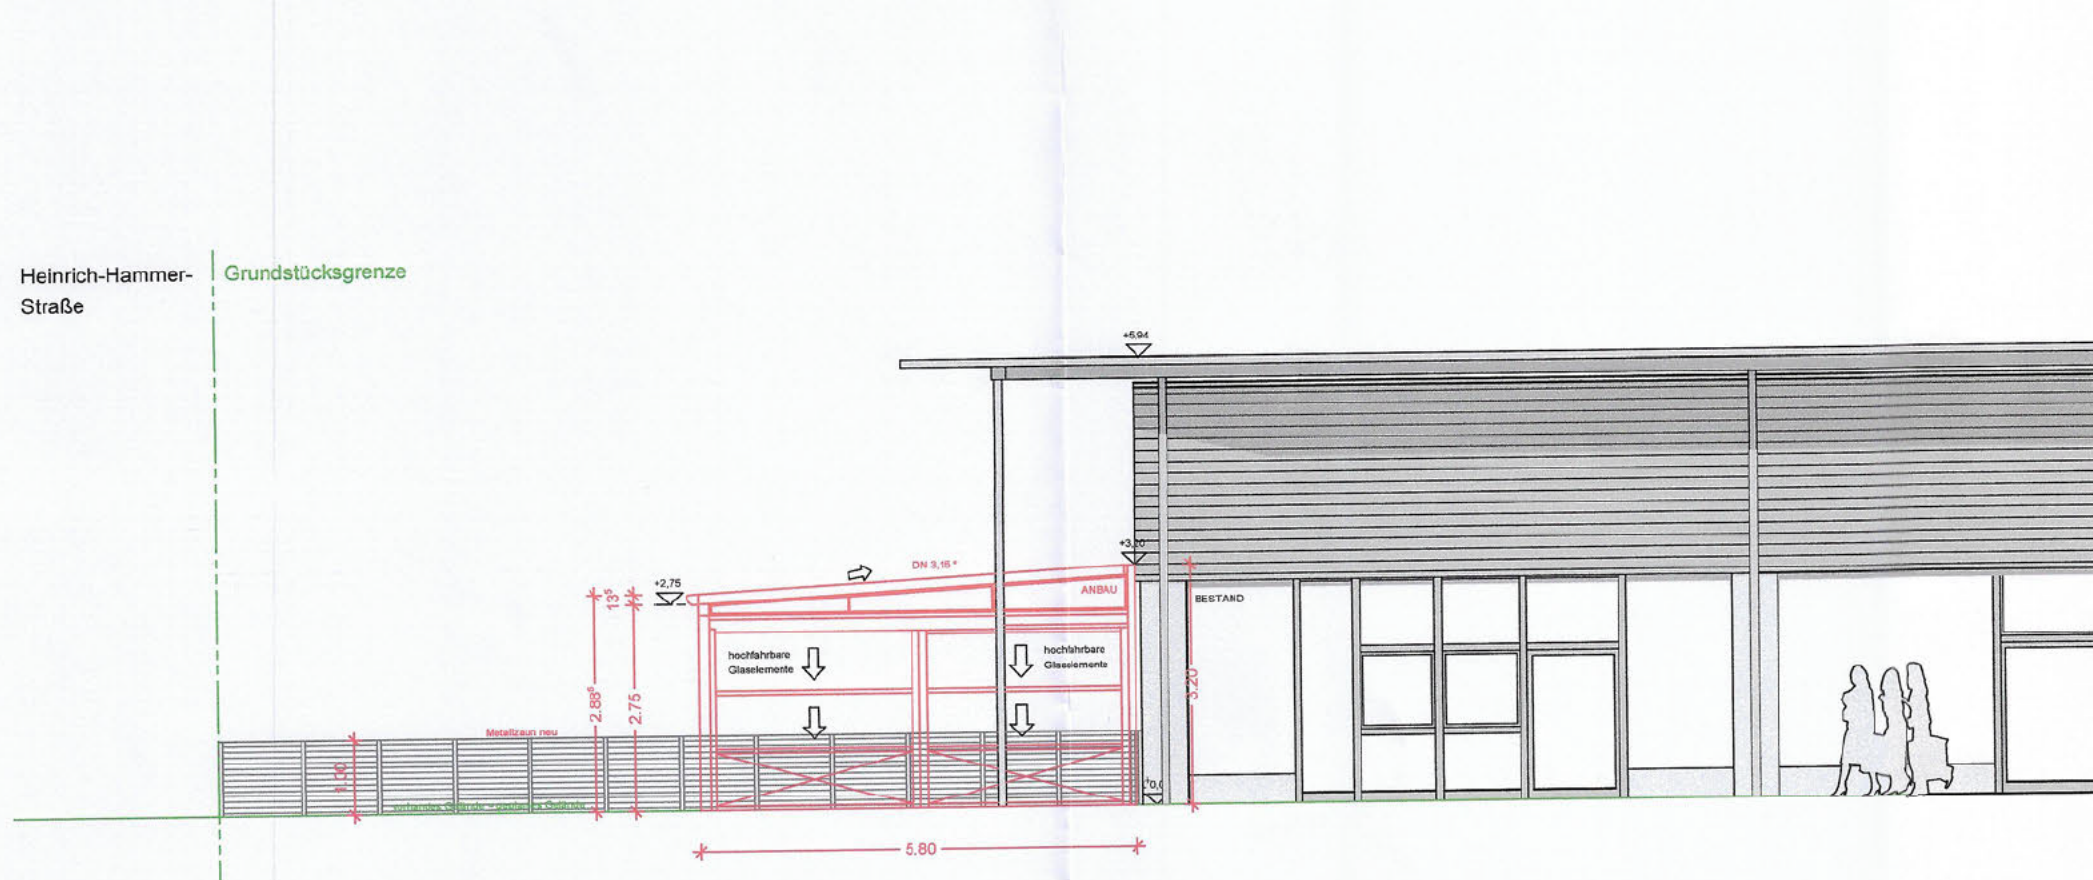

# ANSICHT WEST

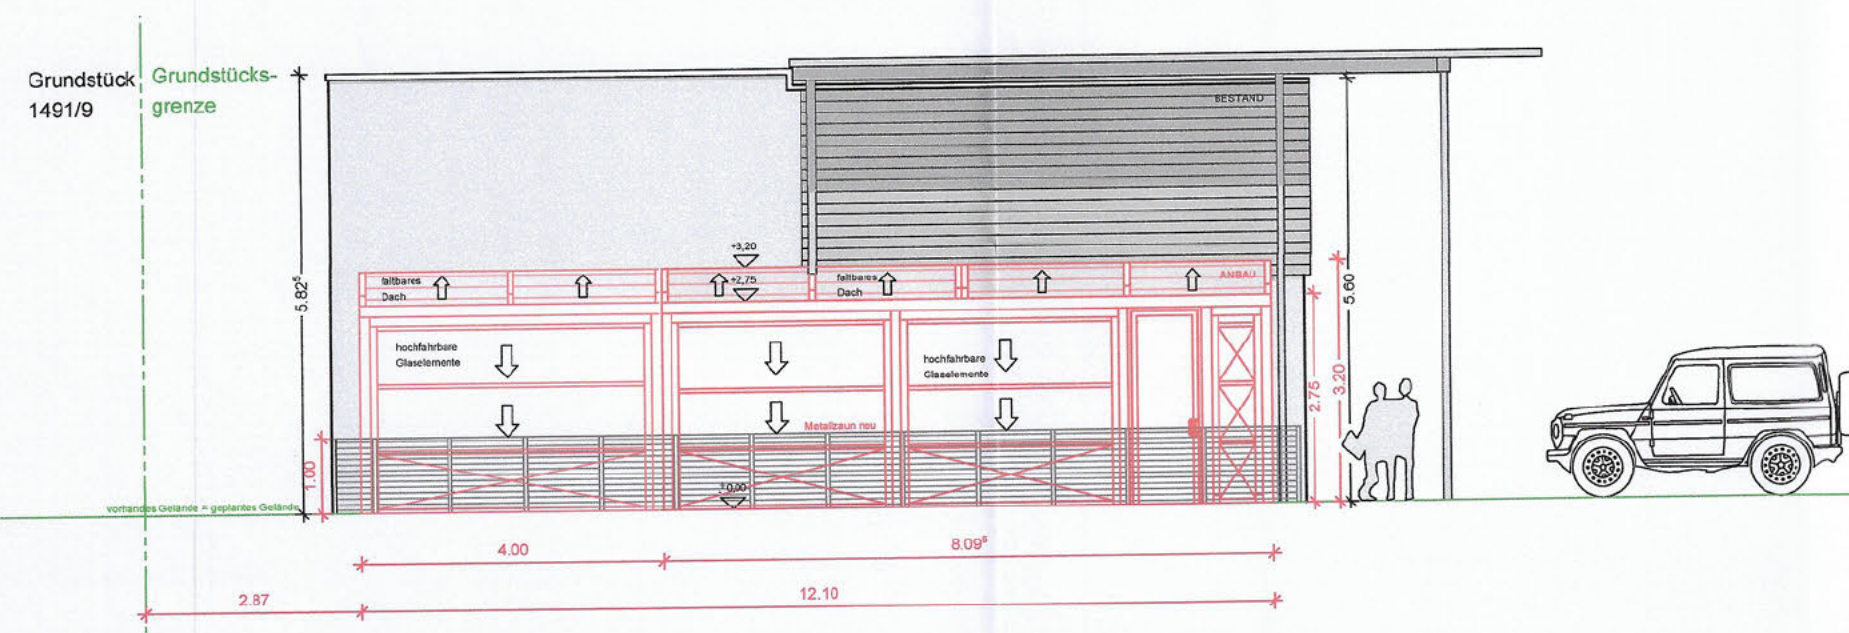

**LEGENDE**

- Bestandsgebäude
- Neu

## BAUVORBESCHIED

### BAUVORHABEN

AUFSTELLEN EINES WINTERGARTENS  
IN DER AUSSENGASTRONOMIEFLÄCHE  
EINES BESTEHENDEN RESTAURANTS

### BAUORT

EIS CAFE & RESTAURANT 57  
HEINRICH-HAMMER-STRASSE 17/1  
89155 ERBACH  
FLURSTÜCK-NR.: 1491/3

### BAUHERRSCHAFT

