

# Lageplan


(gem. §7 BauVorV)

## Errichtung eines Garagenparks (Halle 2)

Bauort: 89155 Erbach  
 Fl.St.-Teilf.: 2296/4  
 Gemarkung: Dellmensingen

Bauherr	
Fl.St. 2537	
Fl.St. 2291	
Fl.St. 2296/1	

BAUVORHABEN  
 BAUHERR  
 NACHBARN  
 LEGENDE  
 ENTWURFSVERFASSEN  
 ÄNDERUNGEN

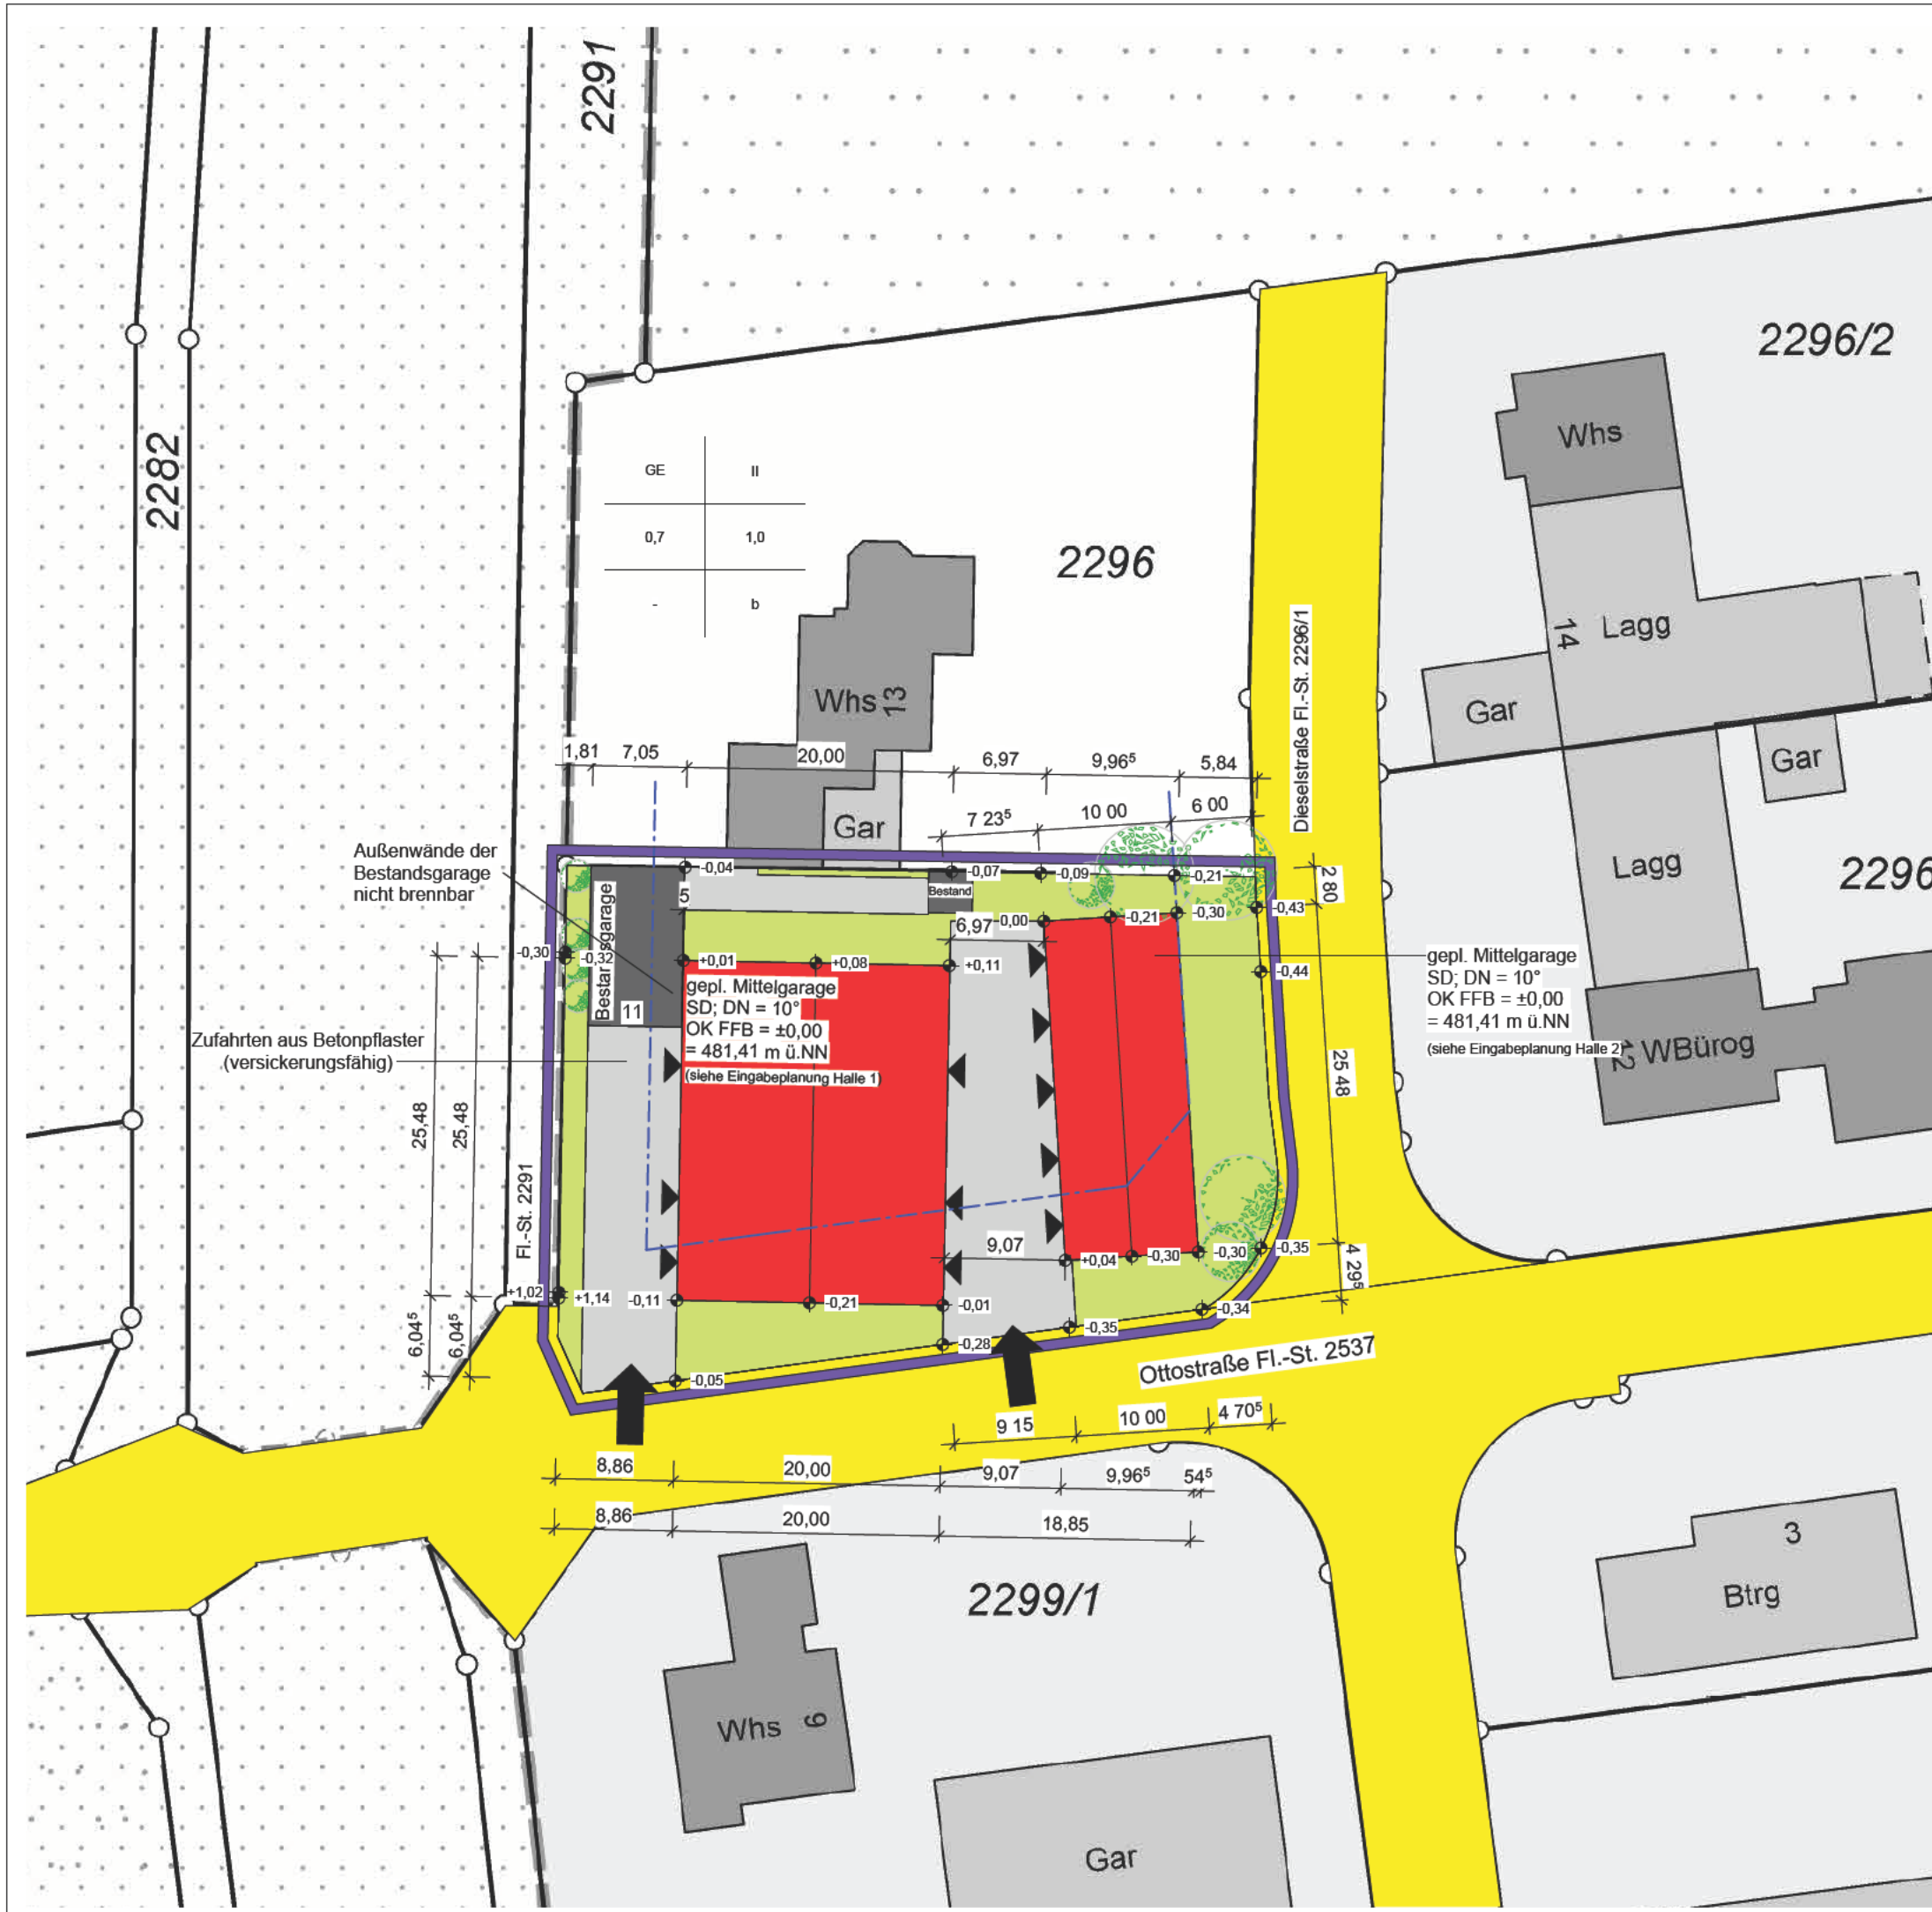

- LEGENDE**
- Baugrenze
  - Baugrundstück
  - bestehende bauliche Anlage
  - gepl. bauliche Anlage
  - öffentliche Verkehrsfläche
  - Grünfläche
  - Betonpflasterfläche