



Schemaschnitt A

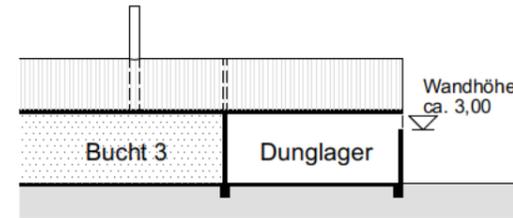

Schemaschnitt B

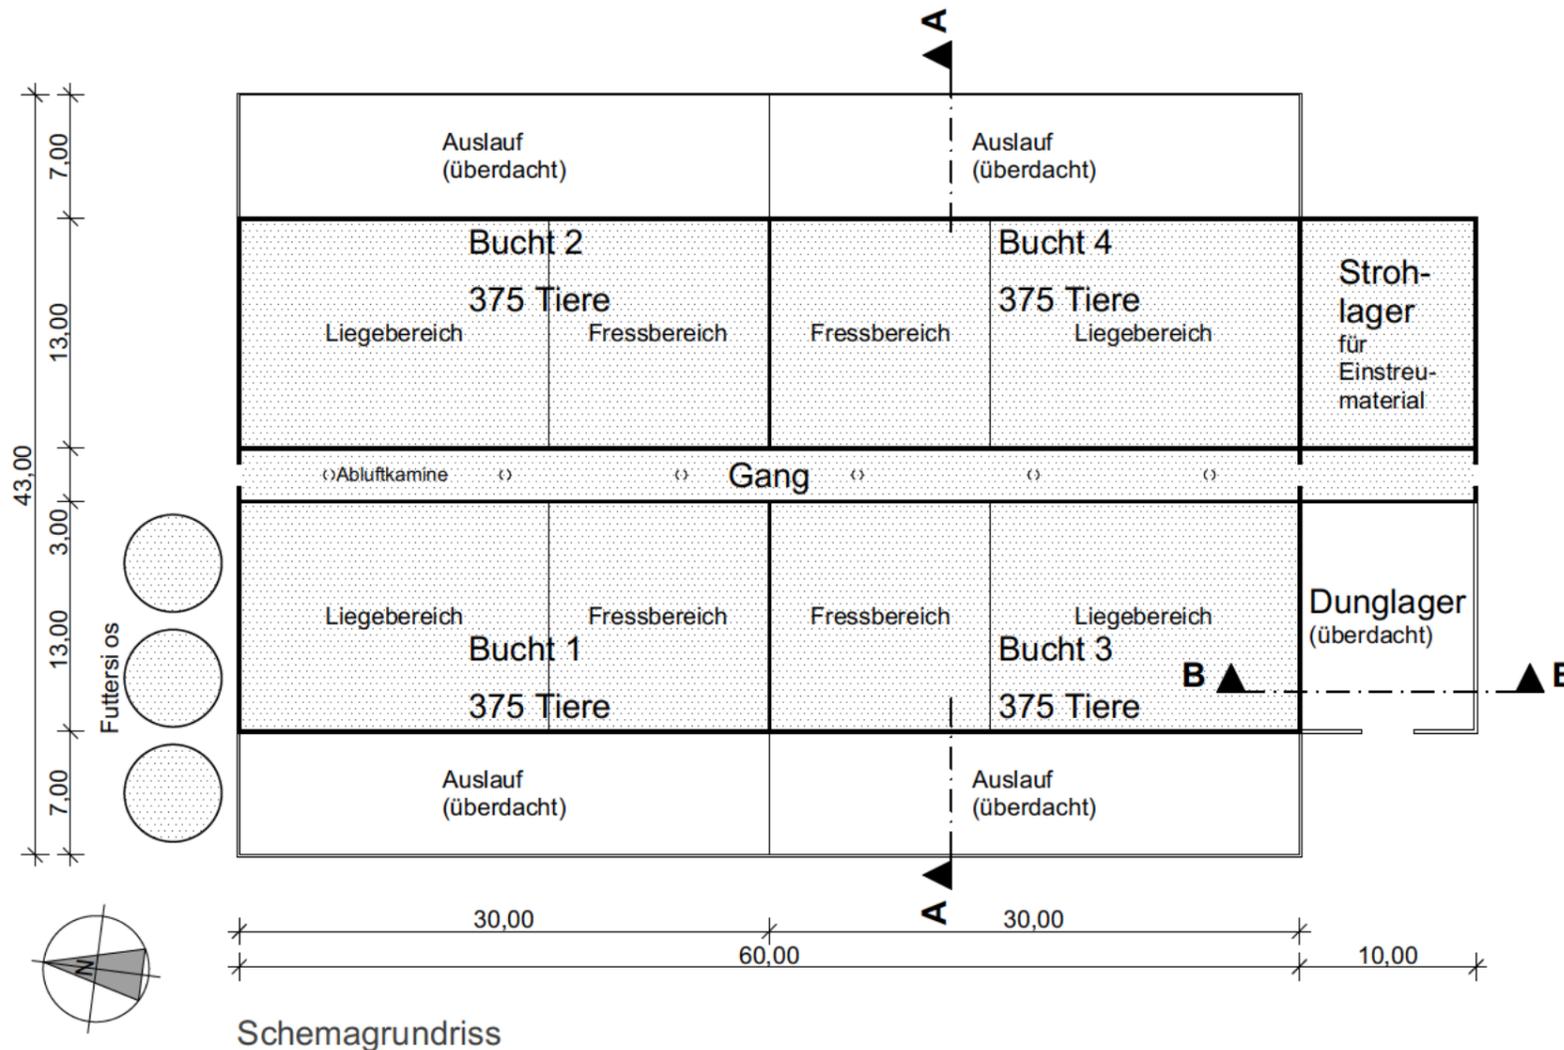

Schemagrundriss

egende	Geplante Ausgestaltung/Ausstattung:																							
	Liegebereiche:	Tiefstreu	Fressbereiche:	planbefestigt																				
bauvorhaben	Ausläufe:	Einstreu	Lüftung:	Zwangsbelüftung mit Abluftkaminen																				
	<b>Neubau Schweinemaststall</b> Steinenfeld, Flurstücke 1842 und 1843 (Gemarkung Ringingen)																							
bauherr	 anerkannt datum, unterschift																							
	 anerkannt datum, unterschift																							
index	<table border="1"> <thead> <tr> <th>nr.</th> <th>datum</th> <th>gez.</th> <th>änderungen</th> </tr> </thead> <tbody> <tr><td> </td><td> </td><td> </td><td> </td></tr> </tbody> </table>				nr.	datum	gez.	änderungen																
	nr.	datum	gez.	änderungen																				
inhalt	Grundriss, Schnitte (schematisch)		gezeichnet																					
			datum	30.07.2024																				
			größe	DIN A3																				
	1:400		maßstab																					
nhat	 objekt																							
	Bauvoranfrage		planungsstand																					