


1. OG Berechnung
M 1:100

Berechnung:

$$\frac{79,18 \times 100}{106} = 74,7 \% \leq \text{drei Viertel}$$

Das Dachgeschoss ist gem. LBO kein Vollgeschoss.

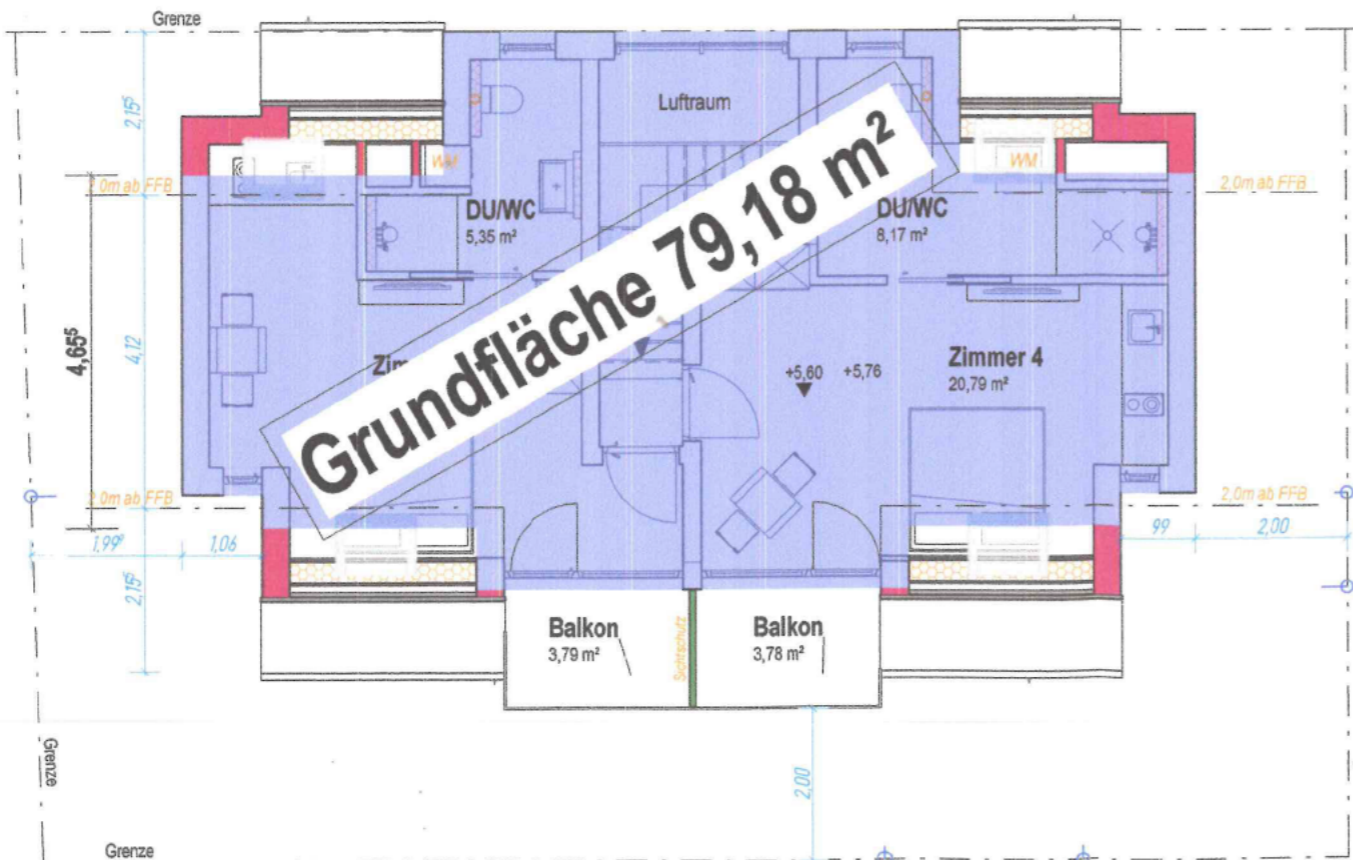

2. OG Berechnung
M 1:100

Projekt	Abbruch des bestehenden Wohnhauses und Neubau von Ferienwohnungen mit Stellplätzen Hauptstraße 10, 89155 Erbach-Bach	
Bauherr	[REDACTED]	
Anerkannt:	[REDACTED]	
Plan 1	Berechnung der Geschossigkeit	
Planverfasser Baubetreuung/ Bauleitung	[REDACTED]	
Gefertigt:	[REDACTED]	
Datum	07.05.2024	Maßstab: 1 : 100
Gezeichnet	[REDACTED]	
Geprüft	[REDACTED]	