


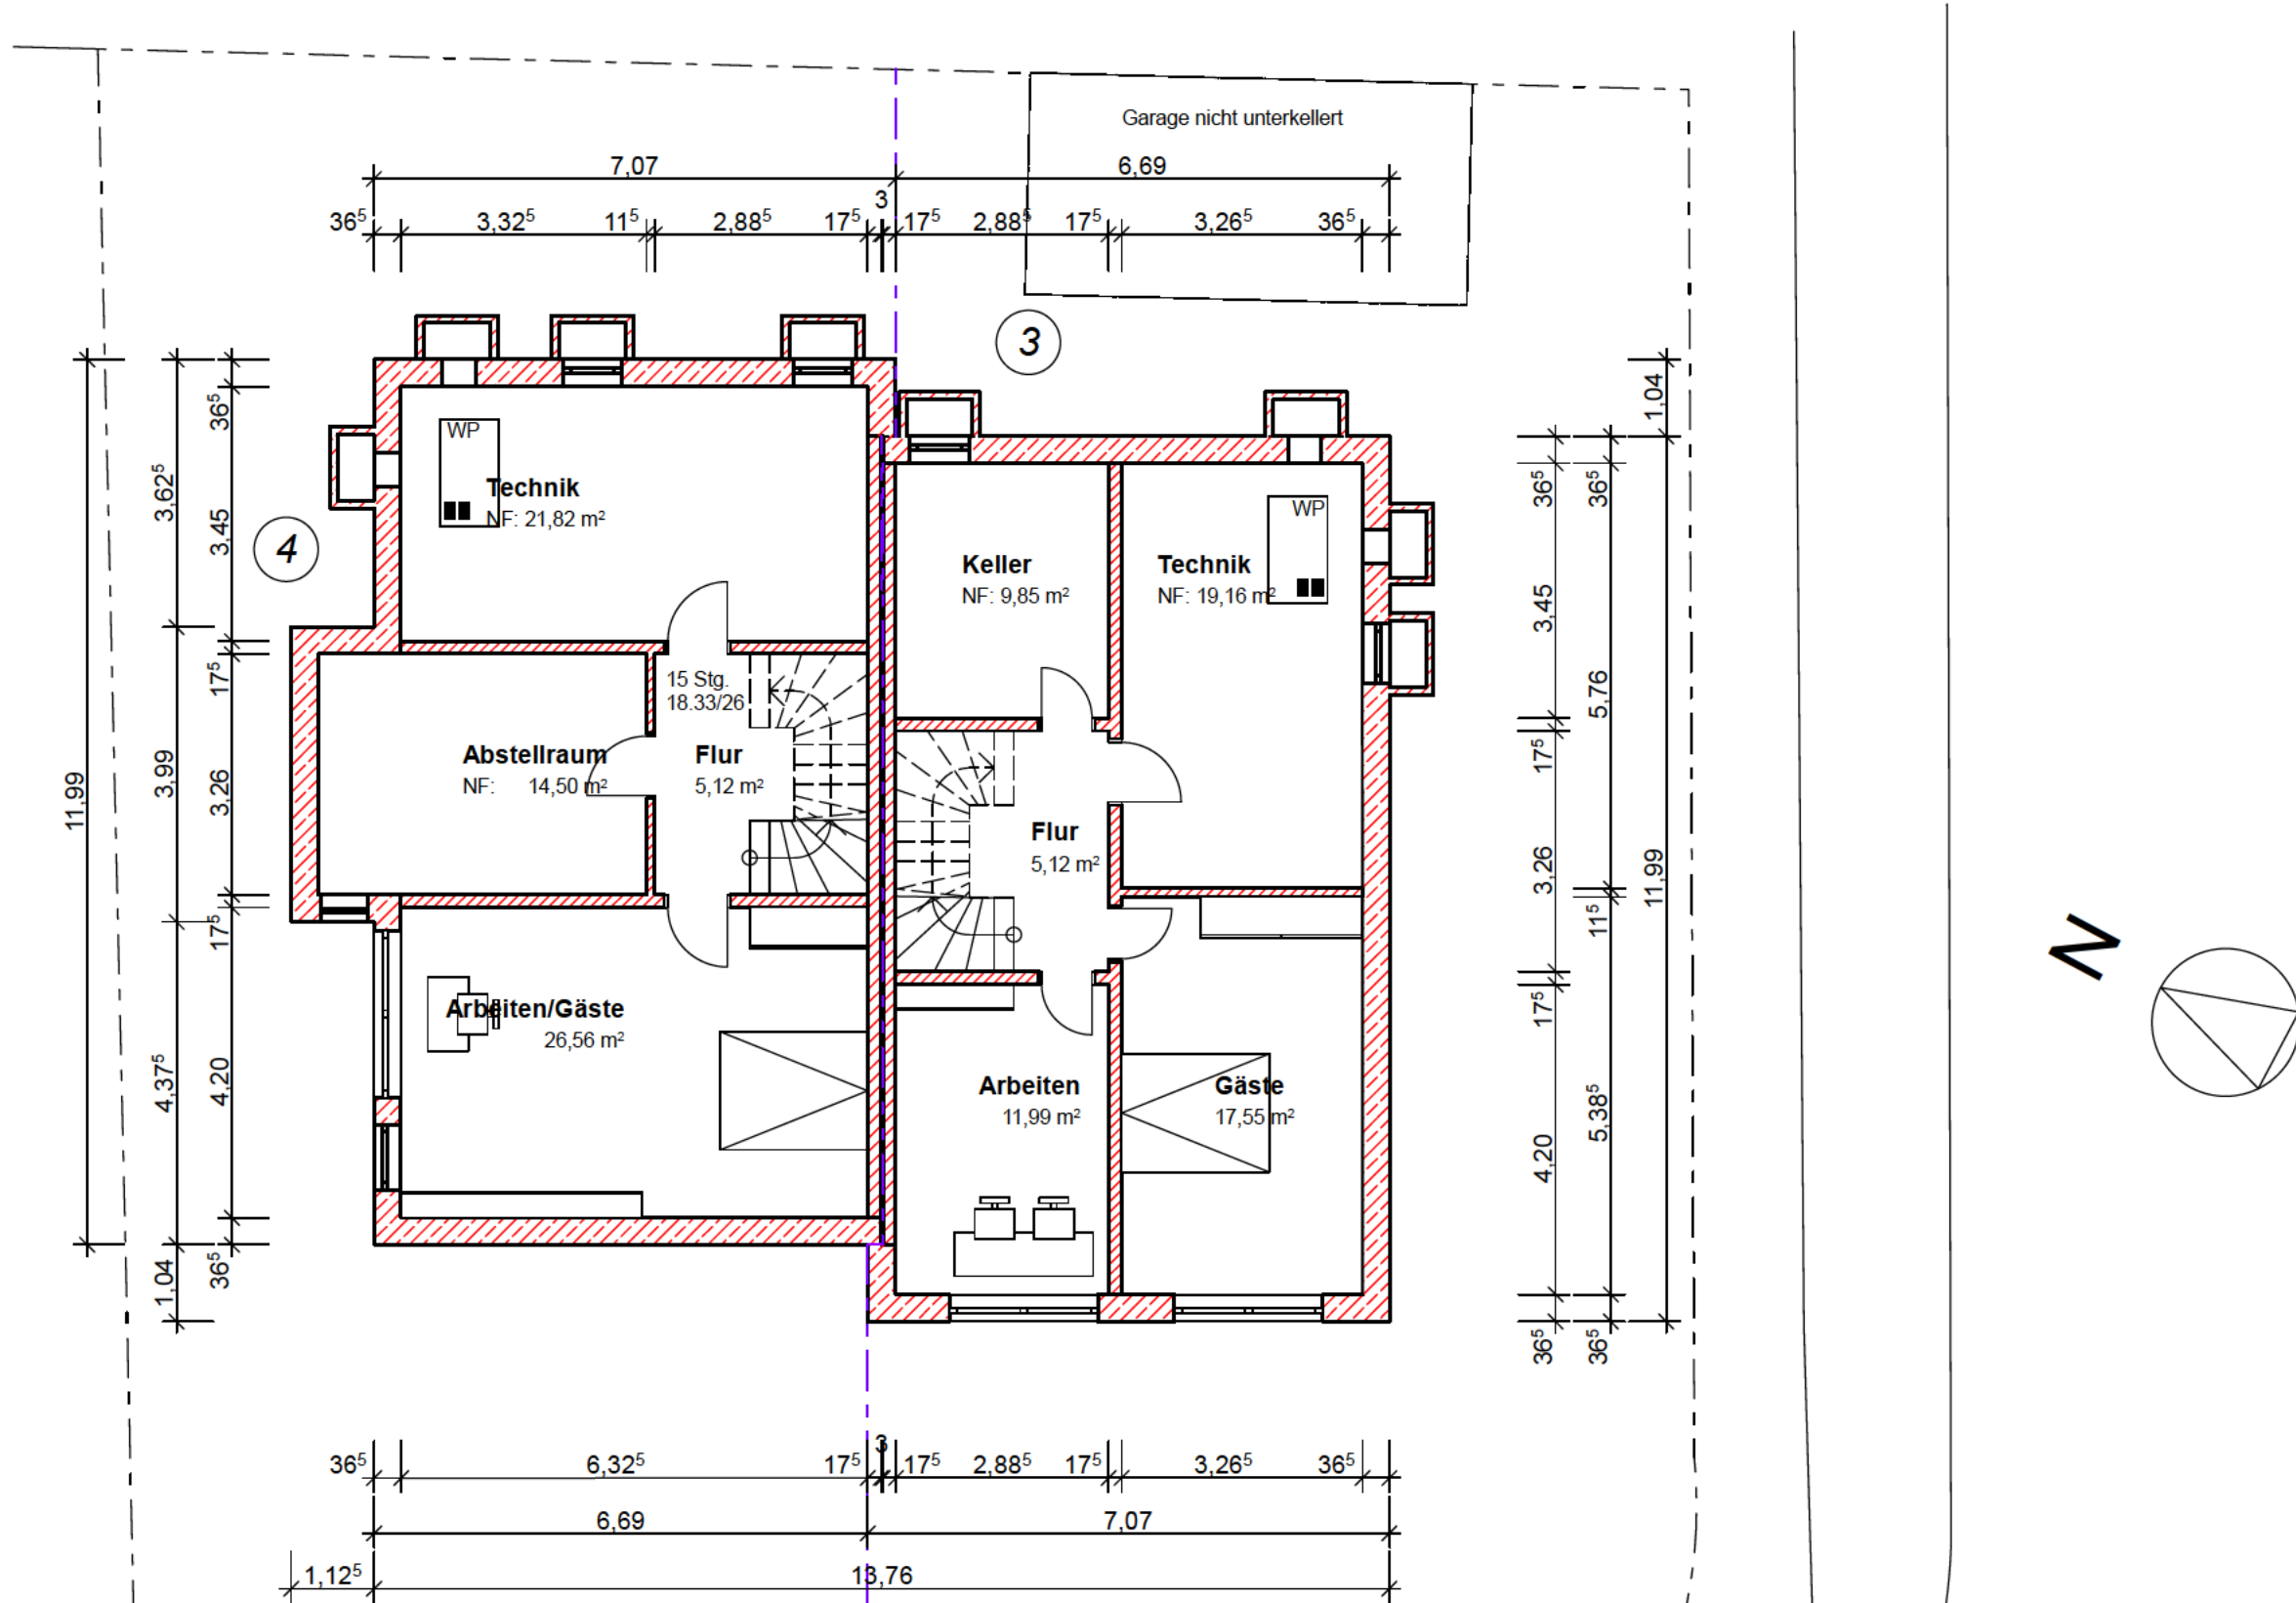

UNTERGESCHOSS

Bauvorhaben 2 Doppelhaushälften mit Stellplätzen + Garage in Erbach, Zum Gießler 2		Datum 07.11.2024 geändert
Bauherr [Redacted]		Maßstab 1:100
Der Architekt	Der Bauherr	Plannummer

Planung
[Redacted]
[Redacted]
[Redacted]
[Redacted]
[Redacted]