



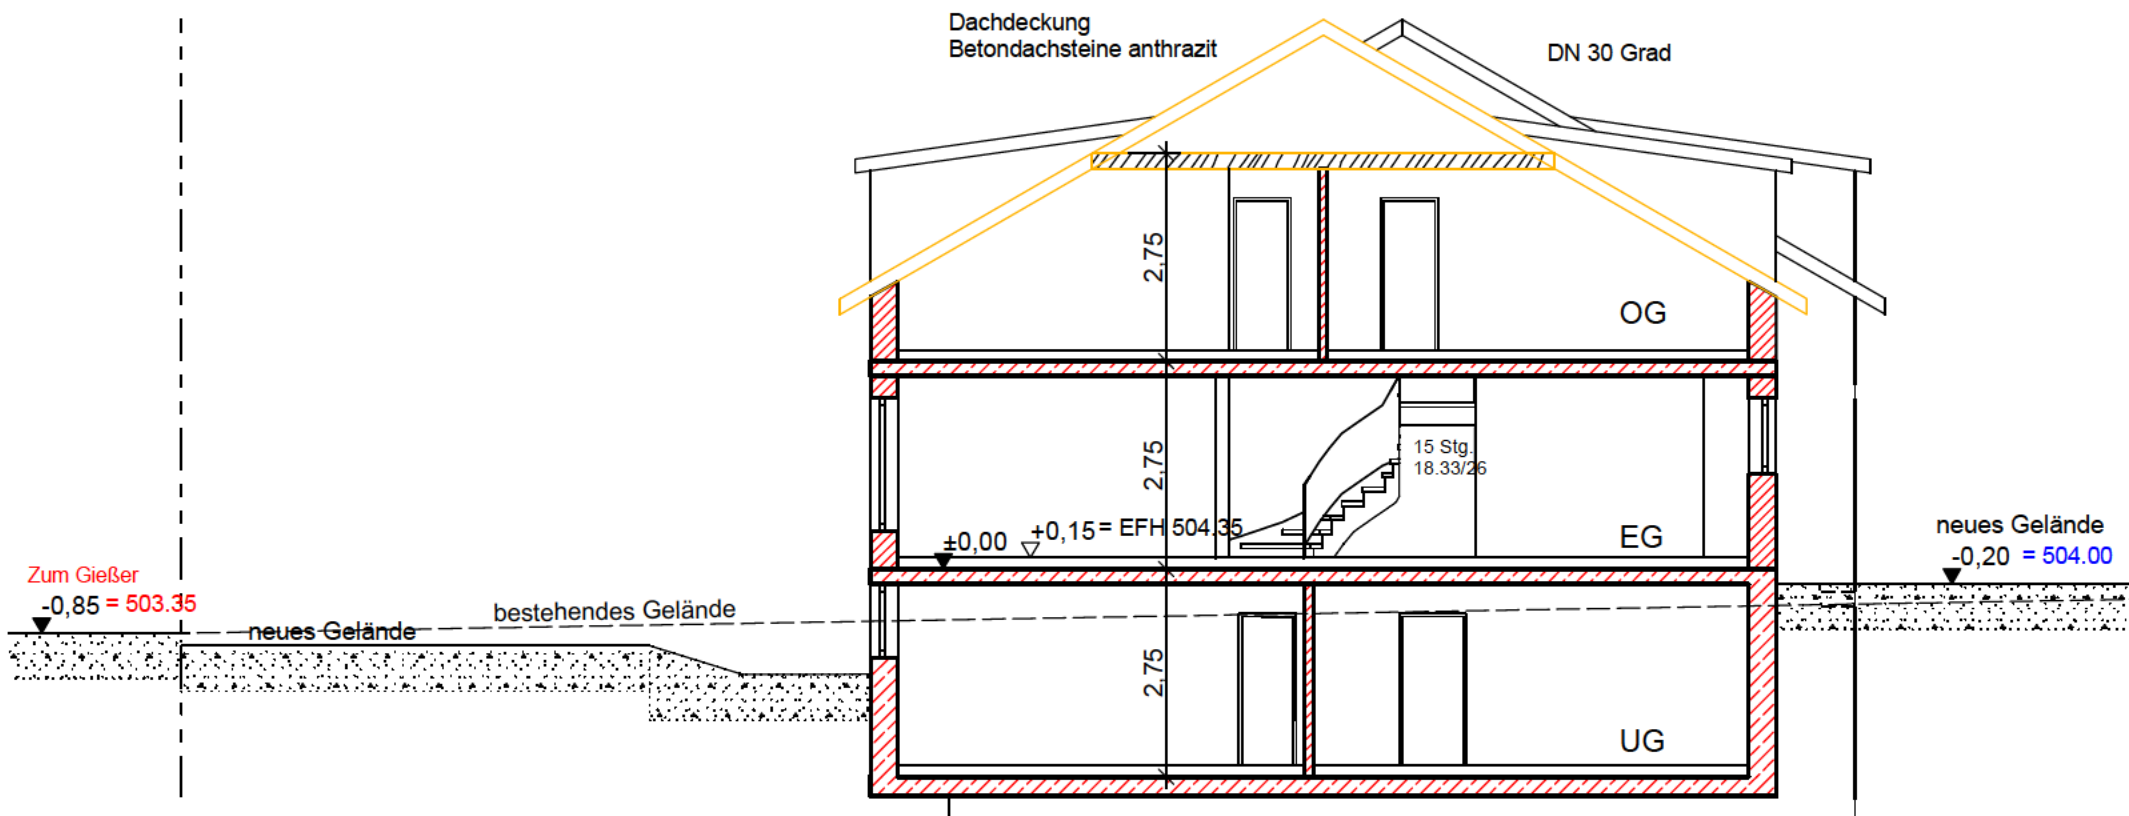

SCHNITT HAUS 3

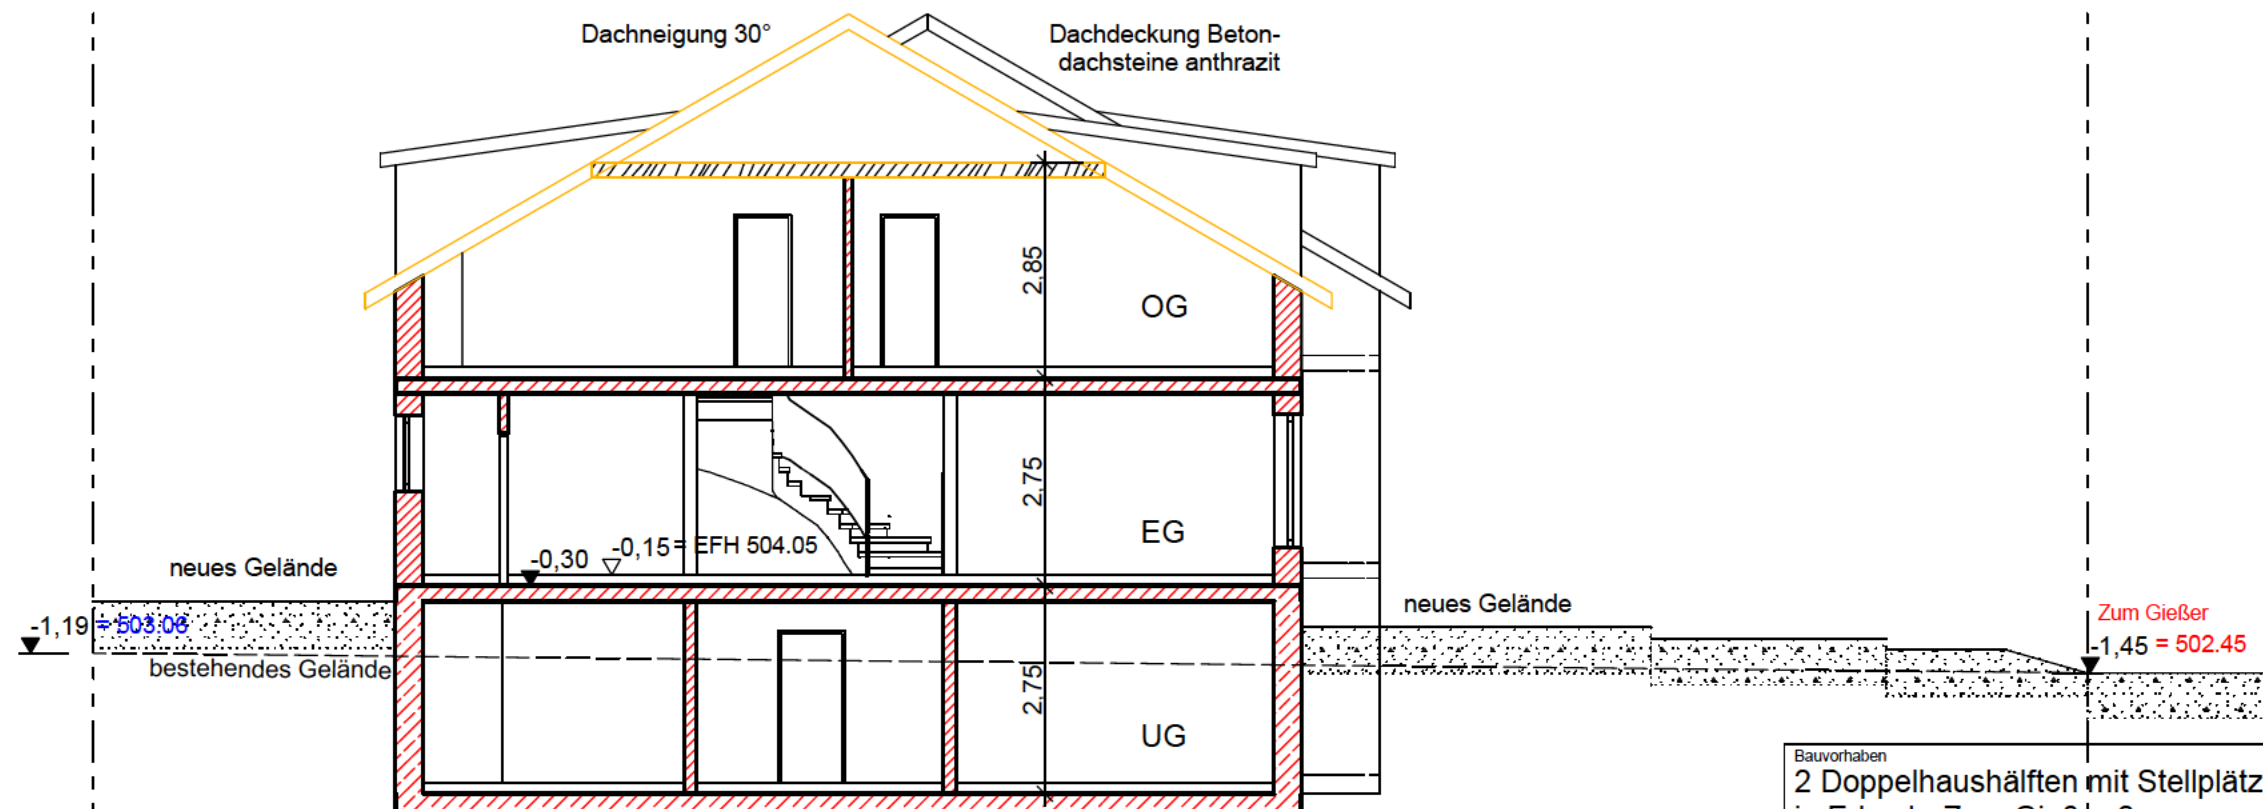

SCHNITT HAUS 4

Bauvorhaben 2 Doppelhaushälften mit Stellplätzen + Garage in Erbach, Zum Gießer 2		Datum 07.11.2024 geändert	Planung [Redacted] [Redacted] [Redacted] [Redacted] [Redacted]
Bauherr [Redacted] [Redacted]		Maßstab 1:100	
Der Architekt	Der Bauherr	Plannummer	